



**03 CORTE 03**  
ESCALA 1 : 125

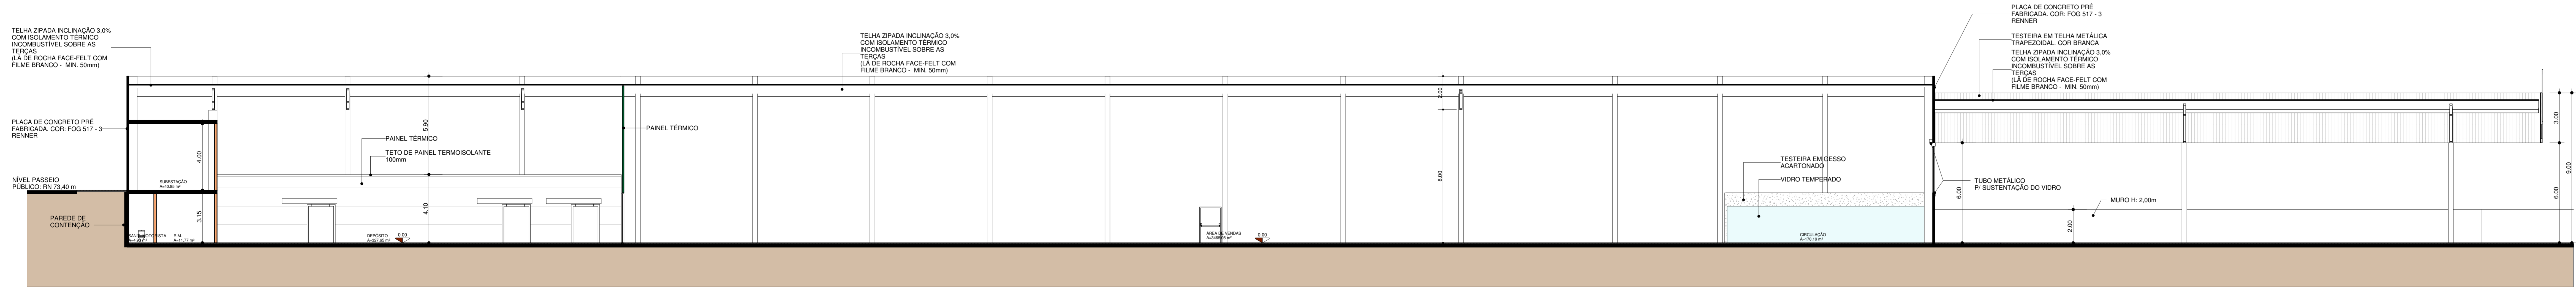

**06 CORTE 06**  
ESCALA 1 : 125

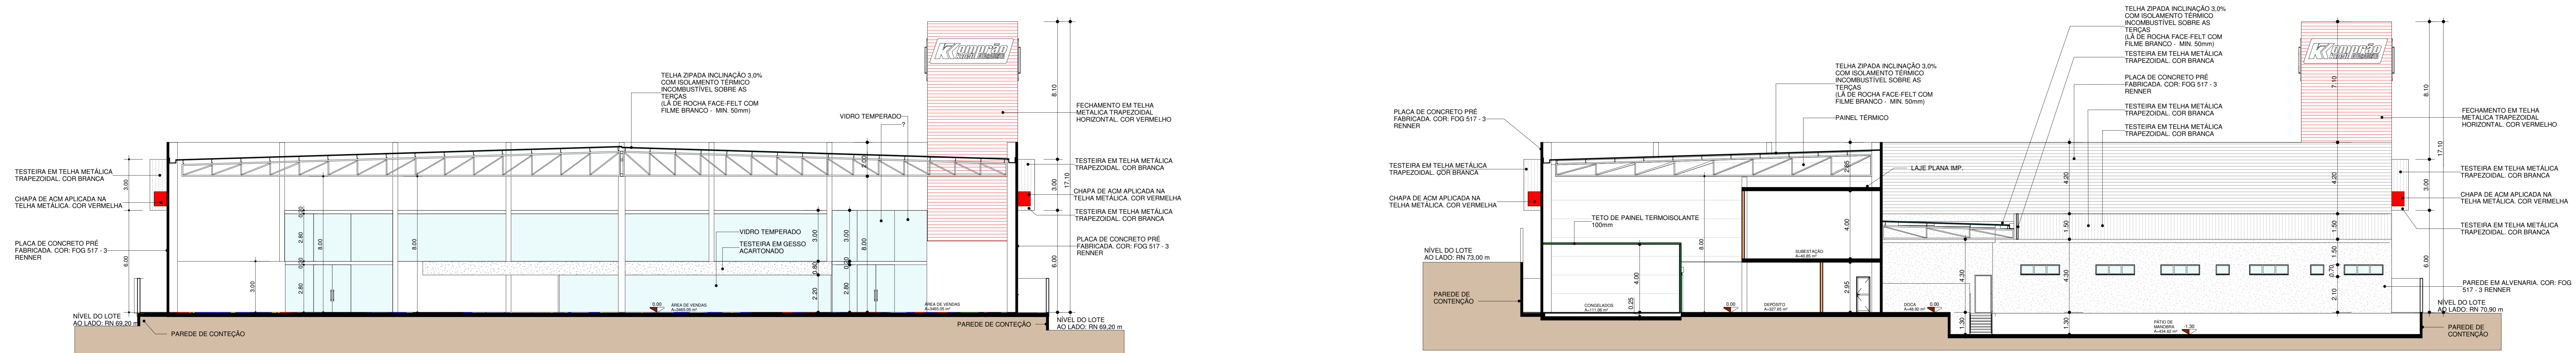

**02 CORTE 02**  
ESCALA 1 : 125

**05 CORTE 05**  
ESCALA 1 : 125

NO	EMISSÃO INICIAL	DESCRIÇÃO	DATA	RESPONS.
01	13-11-19			HUGO

**QUADRO DE REVISÕES**

OBRA **PROJETO ARQUITETÔNICO E DE ACESSIBILIDADE DE ÁREA COMERCIAL. A: 7.172,74m<sup>2</sup>**

LOCAL **RUA MARECHAL DEODORO DA FONSECA S/N - TIMBÓ - SC**

DISCRIMINAÇÃO: **CORTES** ESCALA: **1 : 125**

DOCUMENTO: **KO-KOCH TIMBO-PL-AQ-03-04-CORTES-R00**

PROPRIETÁRIO: **DHT PARTICIPAÇÕES LTDA**  
CNPJ: 09.685.394/0001-33

RESP. TÉCNICO - PROJETO: **ARG. RICARDO BRAGAGLIA** CAU A98449-3 SC  
**ARG. UMBERTO BRAGAGLIA** CAU A100940-3 SC

RESP. TÉCNICO - EXECUÇÃO:

Nº PRANCHA: **XX XXXXXXXX**

FASE: **03/04** COORDENAÇÃO **Designer**

DATA INICIAL: **25/09/2019**

REVISÃO: **PL R00**

CHAVEIRO DE COORDENADAS: **BRAGAGLIA**  
Arquitetos Associados

www.bragaglia.com.br