



SEÇÃO LONGITUDINAL
ESCALA: 1/200

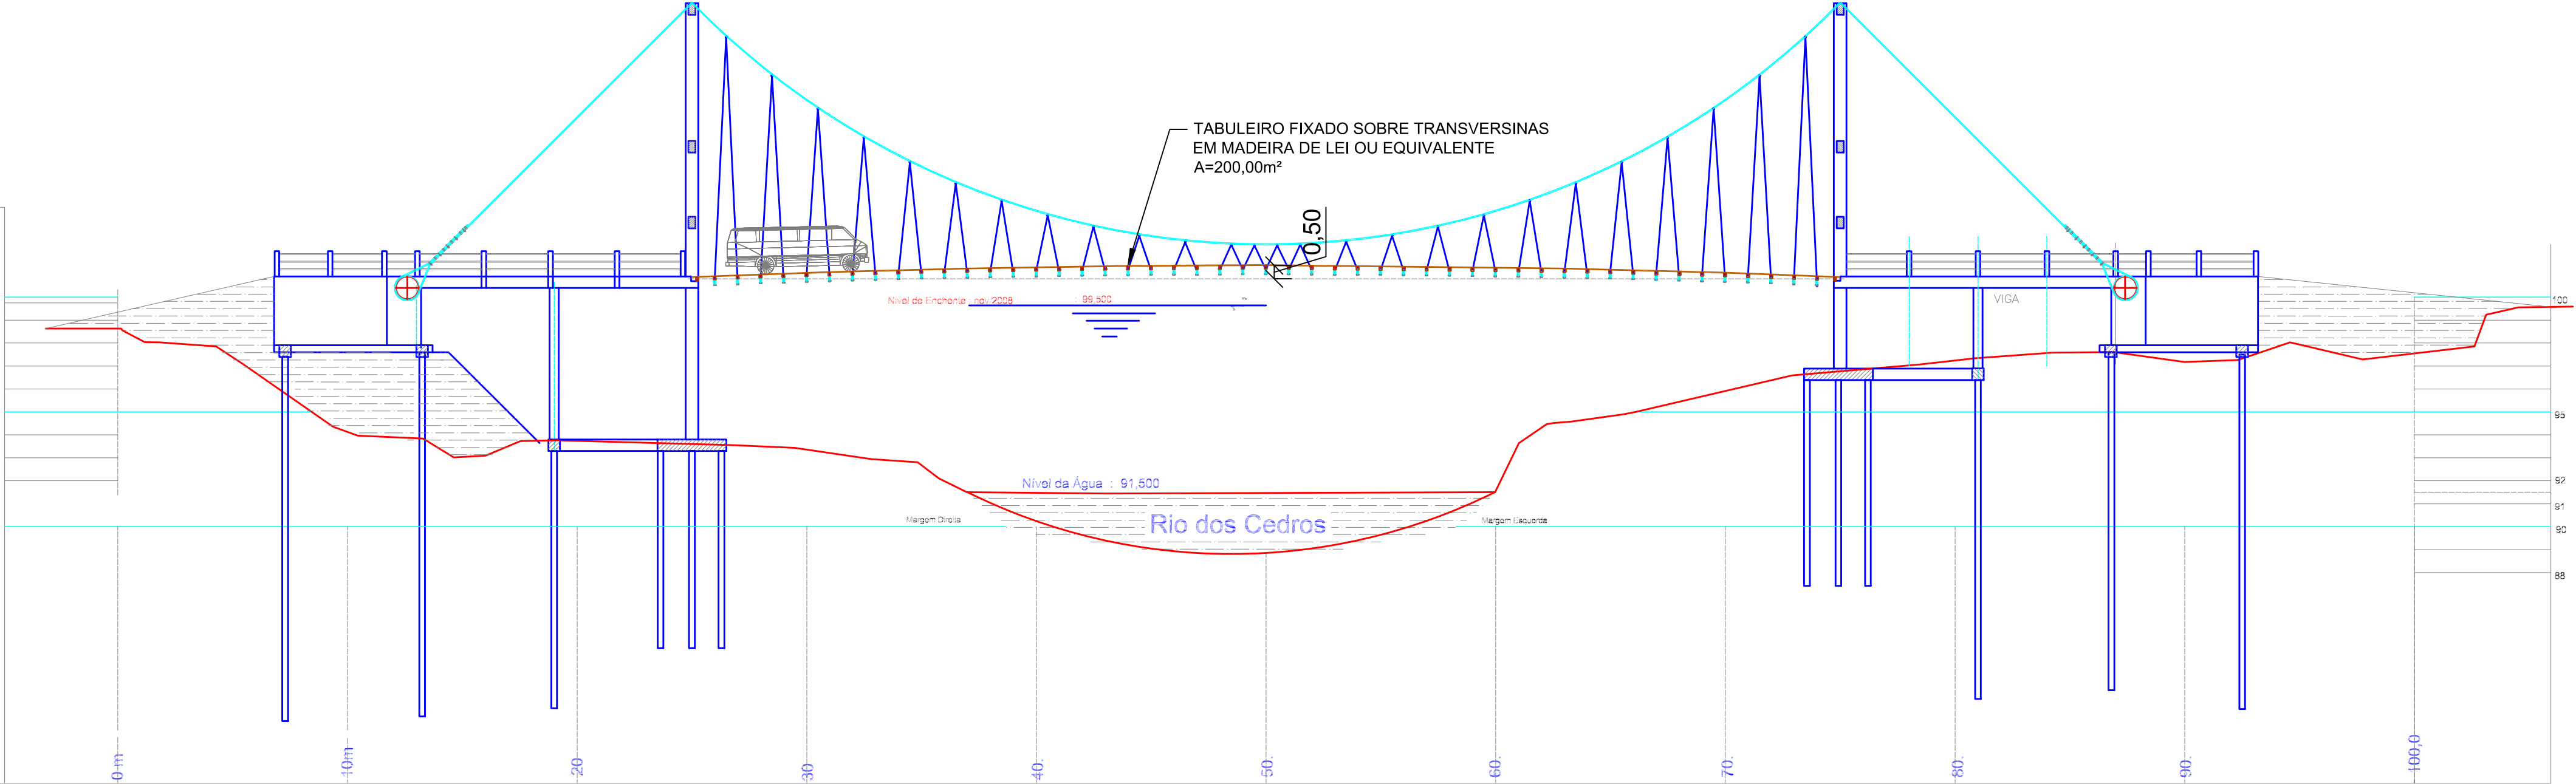

SEÇÃO TRANSVERSAL
ESCALA: 1/50

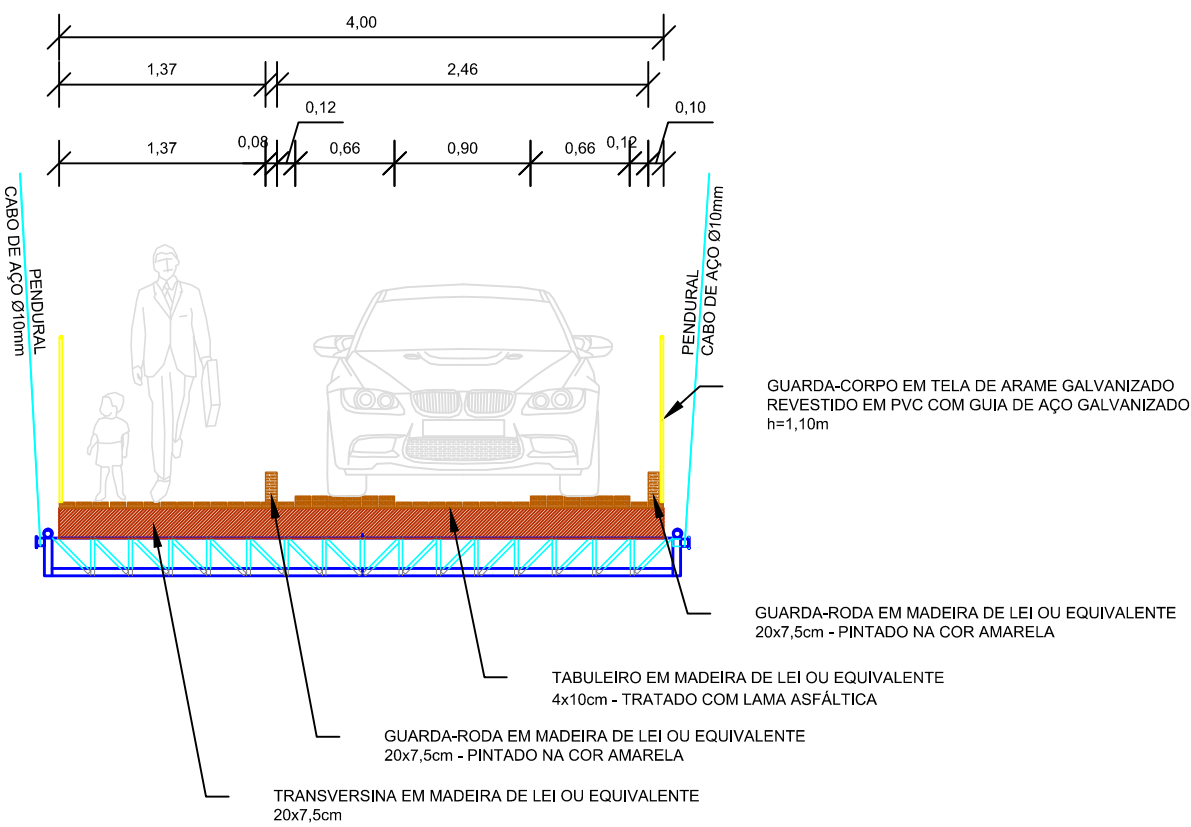

01	Emissão Inicial	07/2020			
REV.	DESCRIÇÃO	DATA	DESENHO	VERIFICADO	APROVADO

PREFEITURA DE TIMBÓ

SECRETARIA MUNICIPAL DE PLANEJAMENTO

Obra:

REFORMA PONTE

Ponte Pênsil dos Expedicionários

Endereço:

TBO 010 - Bairro das Capitais
Timbó/SC

Projeto:

PROJETO REFORMA

Seções Longitudinal e Transversal

Resp. Técnico Projeto:

Tamires Smariotto
CREA/SC 170.479-0

Data:	Escala:	Área:	Prancha:
JULHO/2020	INDICADA		REF. 02/03