
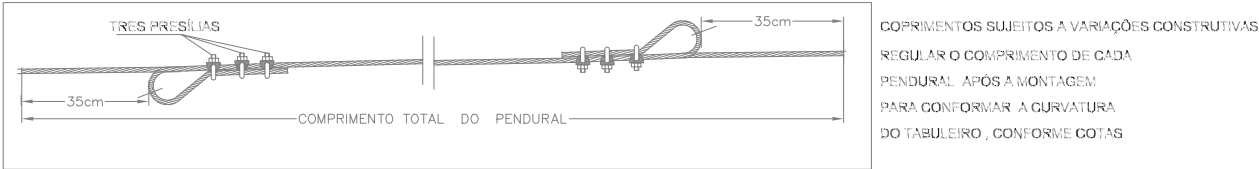



SEÇÃO LONGITUDINAL
ESCALA: 1/100

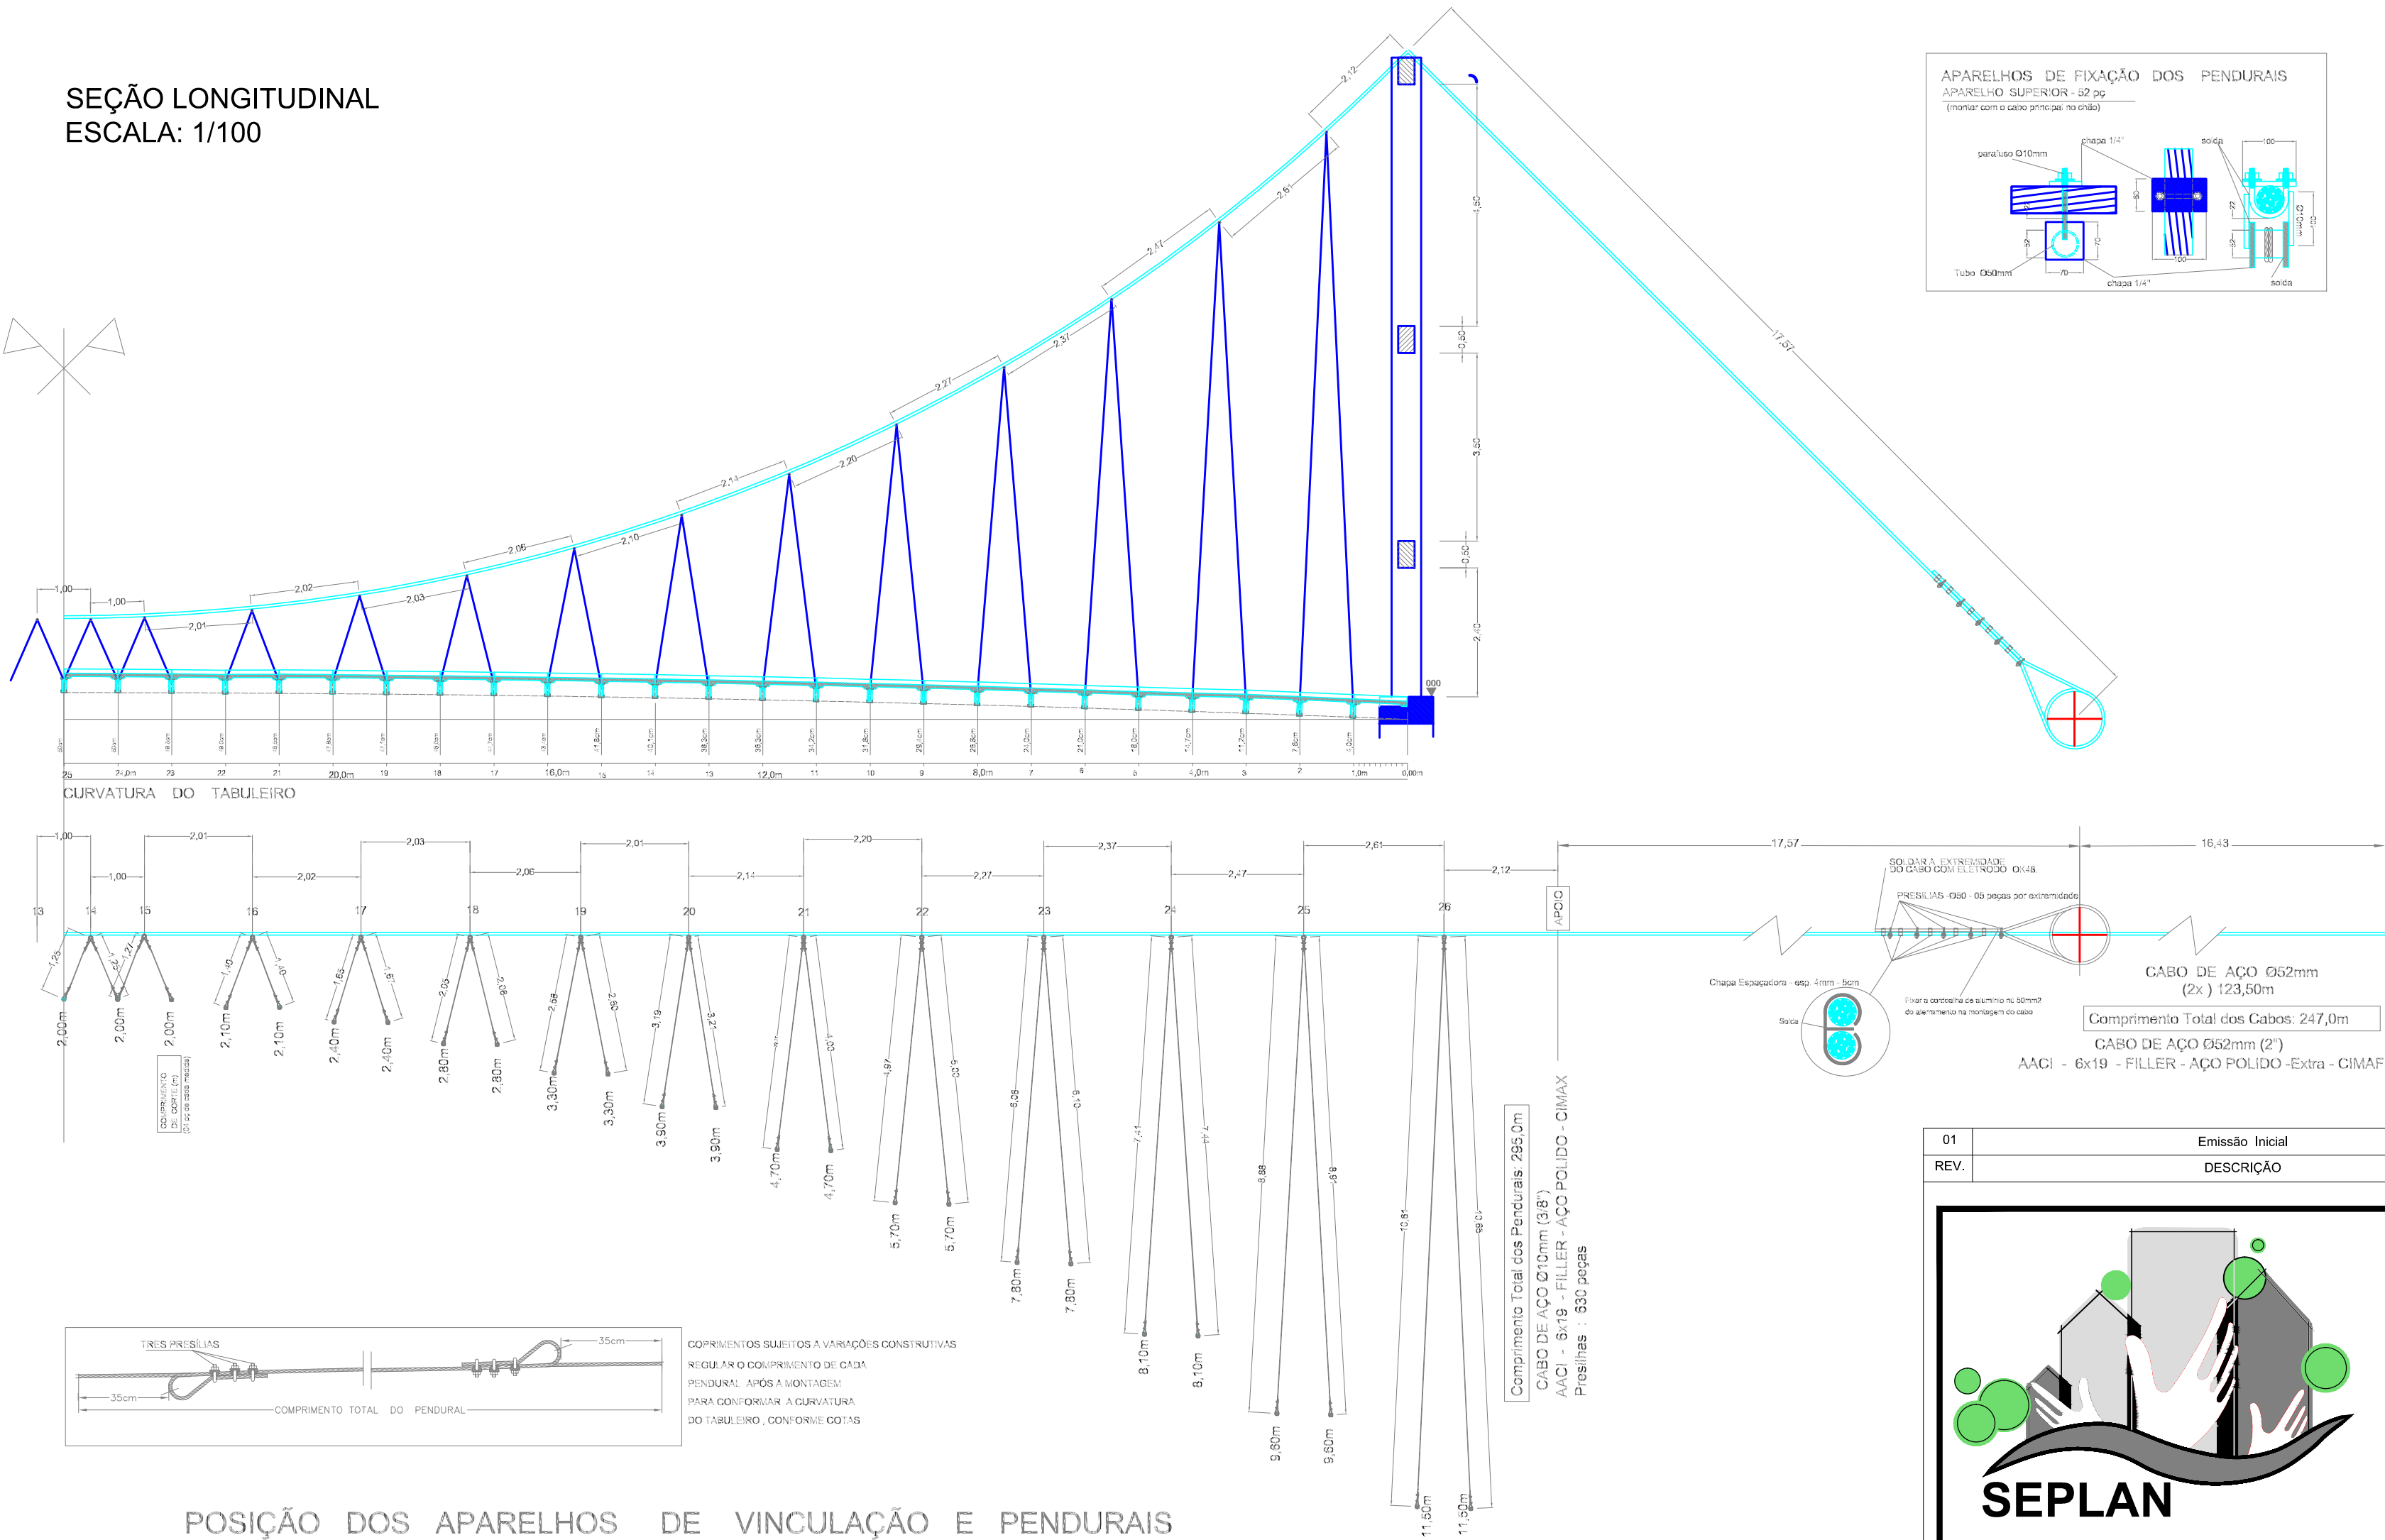


POSIÇÃO DOS APARELHOS DE VINCULAÇÃO E PENDURAIIS

CABOS DE AÇO	
Quadro de Quantidades	
MATERIAIS	
CABO DE AÇO Ø 52mm - AACI - 6 x 19 Filler - Polido - Extra	247,0m
CABO DE AÇO Ø 10mm - AACI - 6 x 19 Filler - Polido - Extra	295,0m
PRESILHAS p/ cabo Ø 52mm -	20 pg
PRESILHAS p/ cabo Ø 10mm -	600pg

OBSERVAÇÃO: DIMENSÕES CONFORME PROJETO ORIGINAL
NECESSÁRIO VERIFICAR IN LOCO AJUSTES EM DECORRÊNCIA DA EXECUÇÃO E CONDIÇÕES DE USO DA PONTE

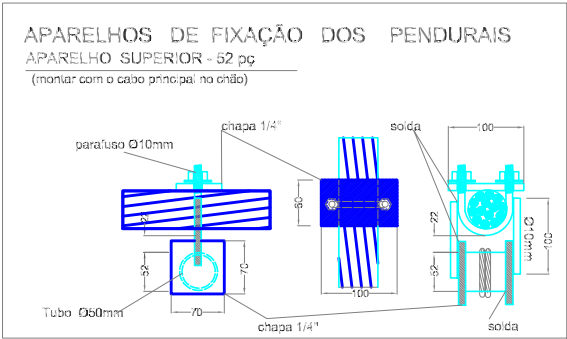

01	Emissão Inicial	07/2020			
REV.	DESCRIÇÃO	DATA	DESENHO	VERIFICADO	APROVADO

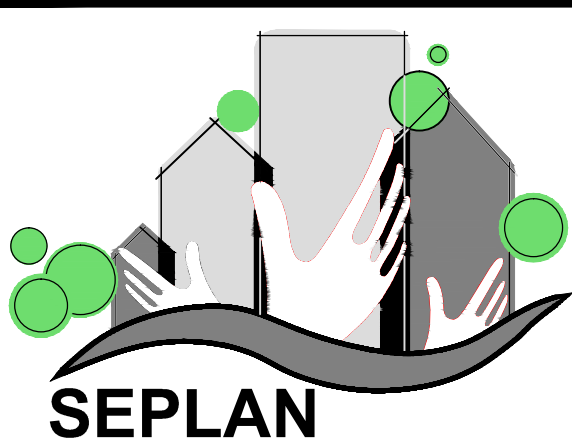

PREFEITURA
DE TIMBÓ

SECRETARIA MUNICIPAL
DE PLANEJAMENTO

Obra: **REFORMA PONTE**
Ponte Pênsil dos Expedicionários

Endereço:
TBO 010 - Bairro das Capitais
Timbó/SC

Projeto: **PROJETO REFORMA**
Montagem dos Pendurais

Resp. Técnico Projeto:
Tamires Smariotto
CREA/SC 170.479-0

Data:	Escala:	Área:	Prancha:
JULHO/2020	INDICADA	-	REF. 03/03