


Obs.: Direitos autorais conforme Lei nº 9.610 de 19.02.1998.
criado por **HALLA ARQUITETURA E URBANISMO**
Anderson Halla - Arquiteto e Urbanista - CAU nº 176063-7

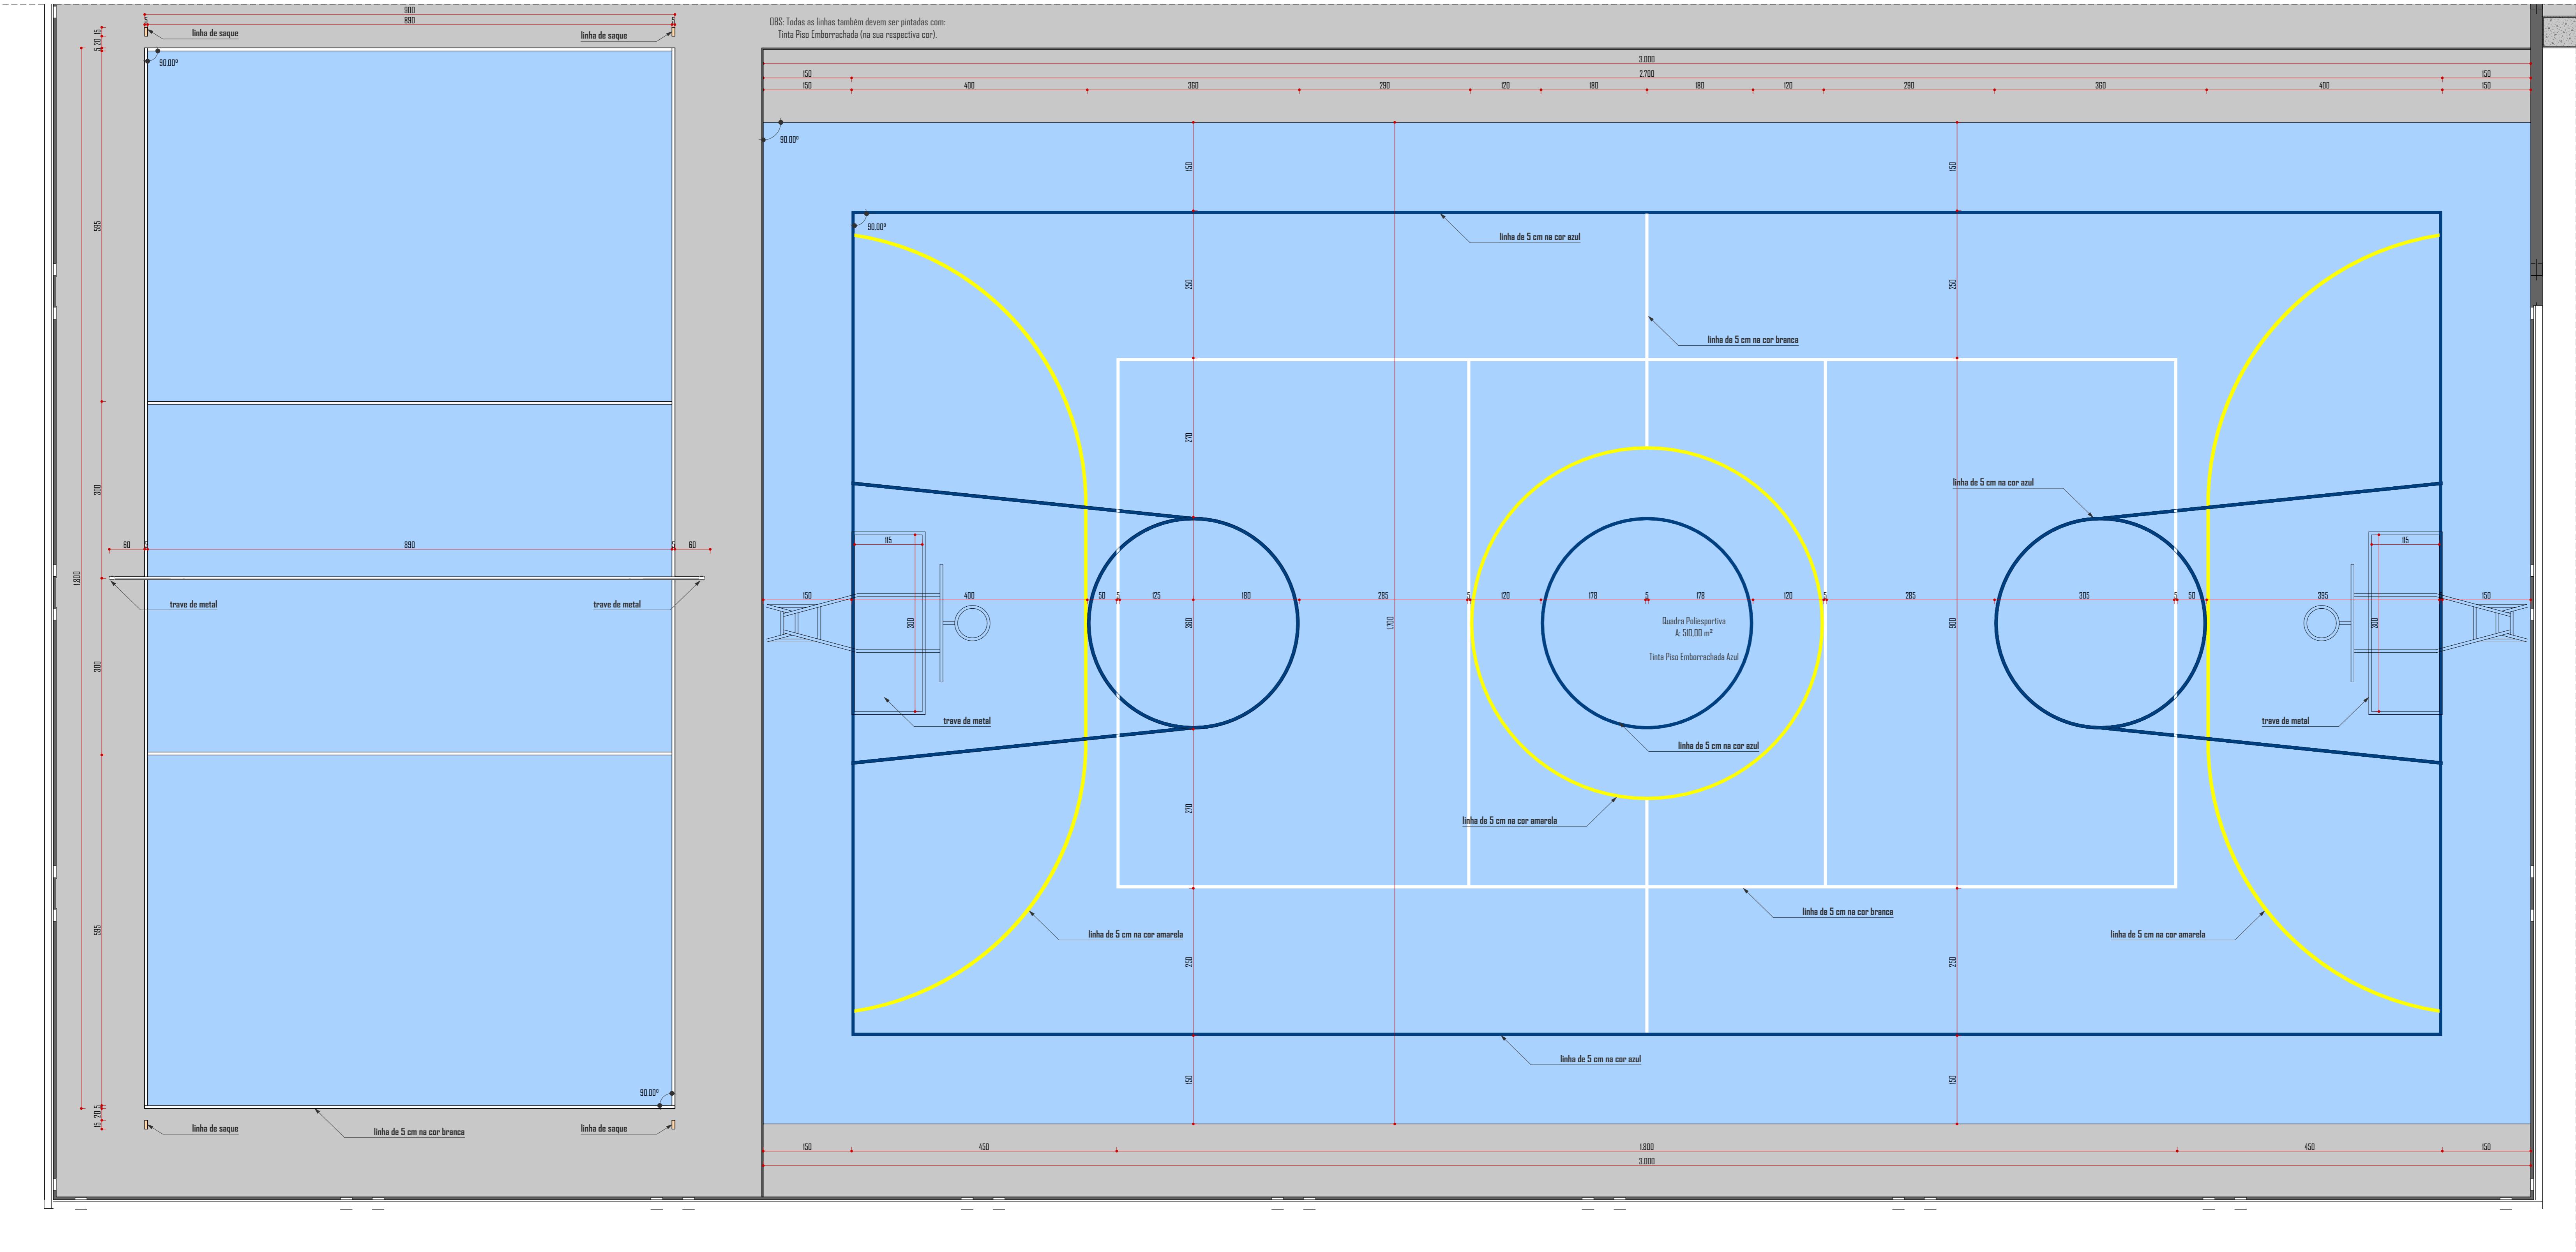

Detalhe 04 - Pintura das Quadras

1

Objeto: ARQUITETÔNICO

4008
il.com
.com

1

— 1 —

a:

9

10 of 10