



IMPLANTAÇÃO - LAYOUT

Escala 1:150

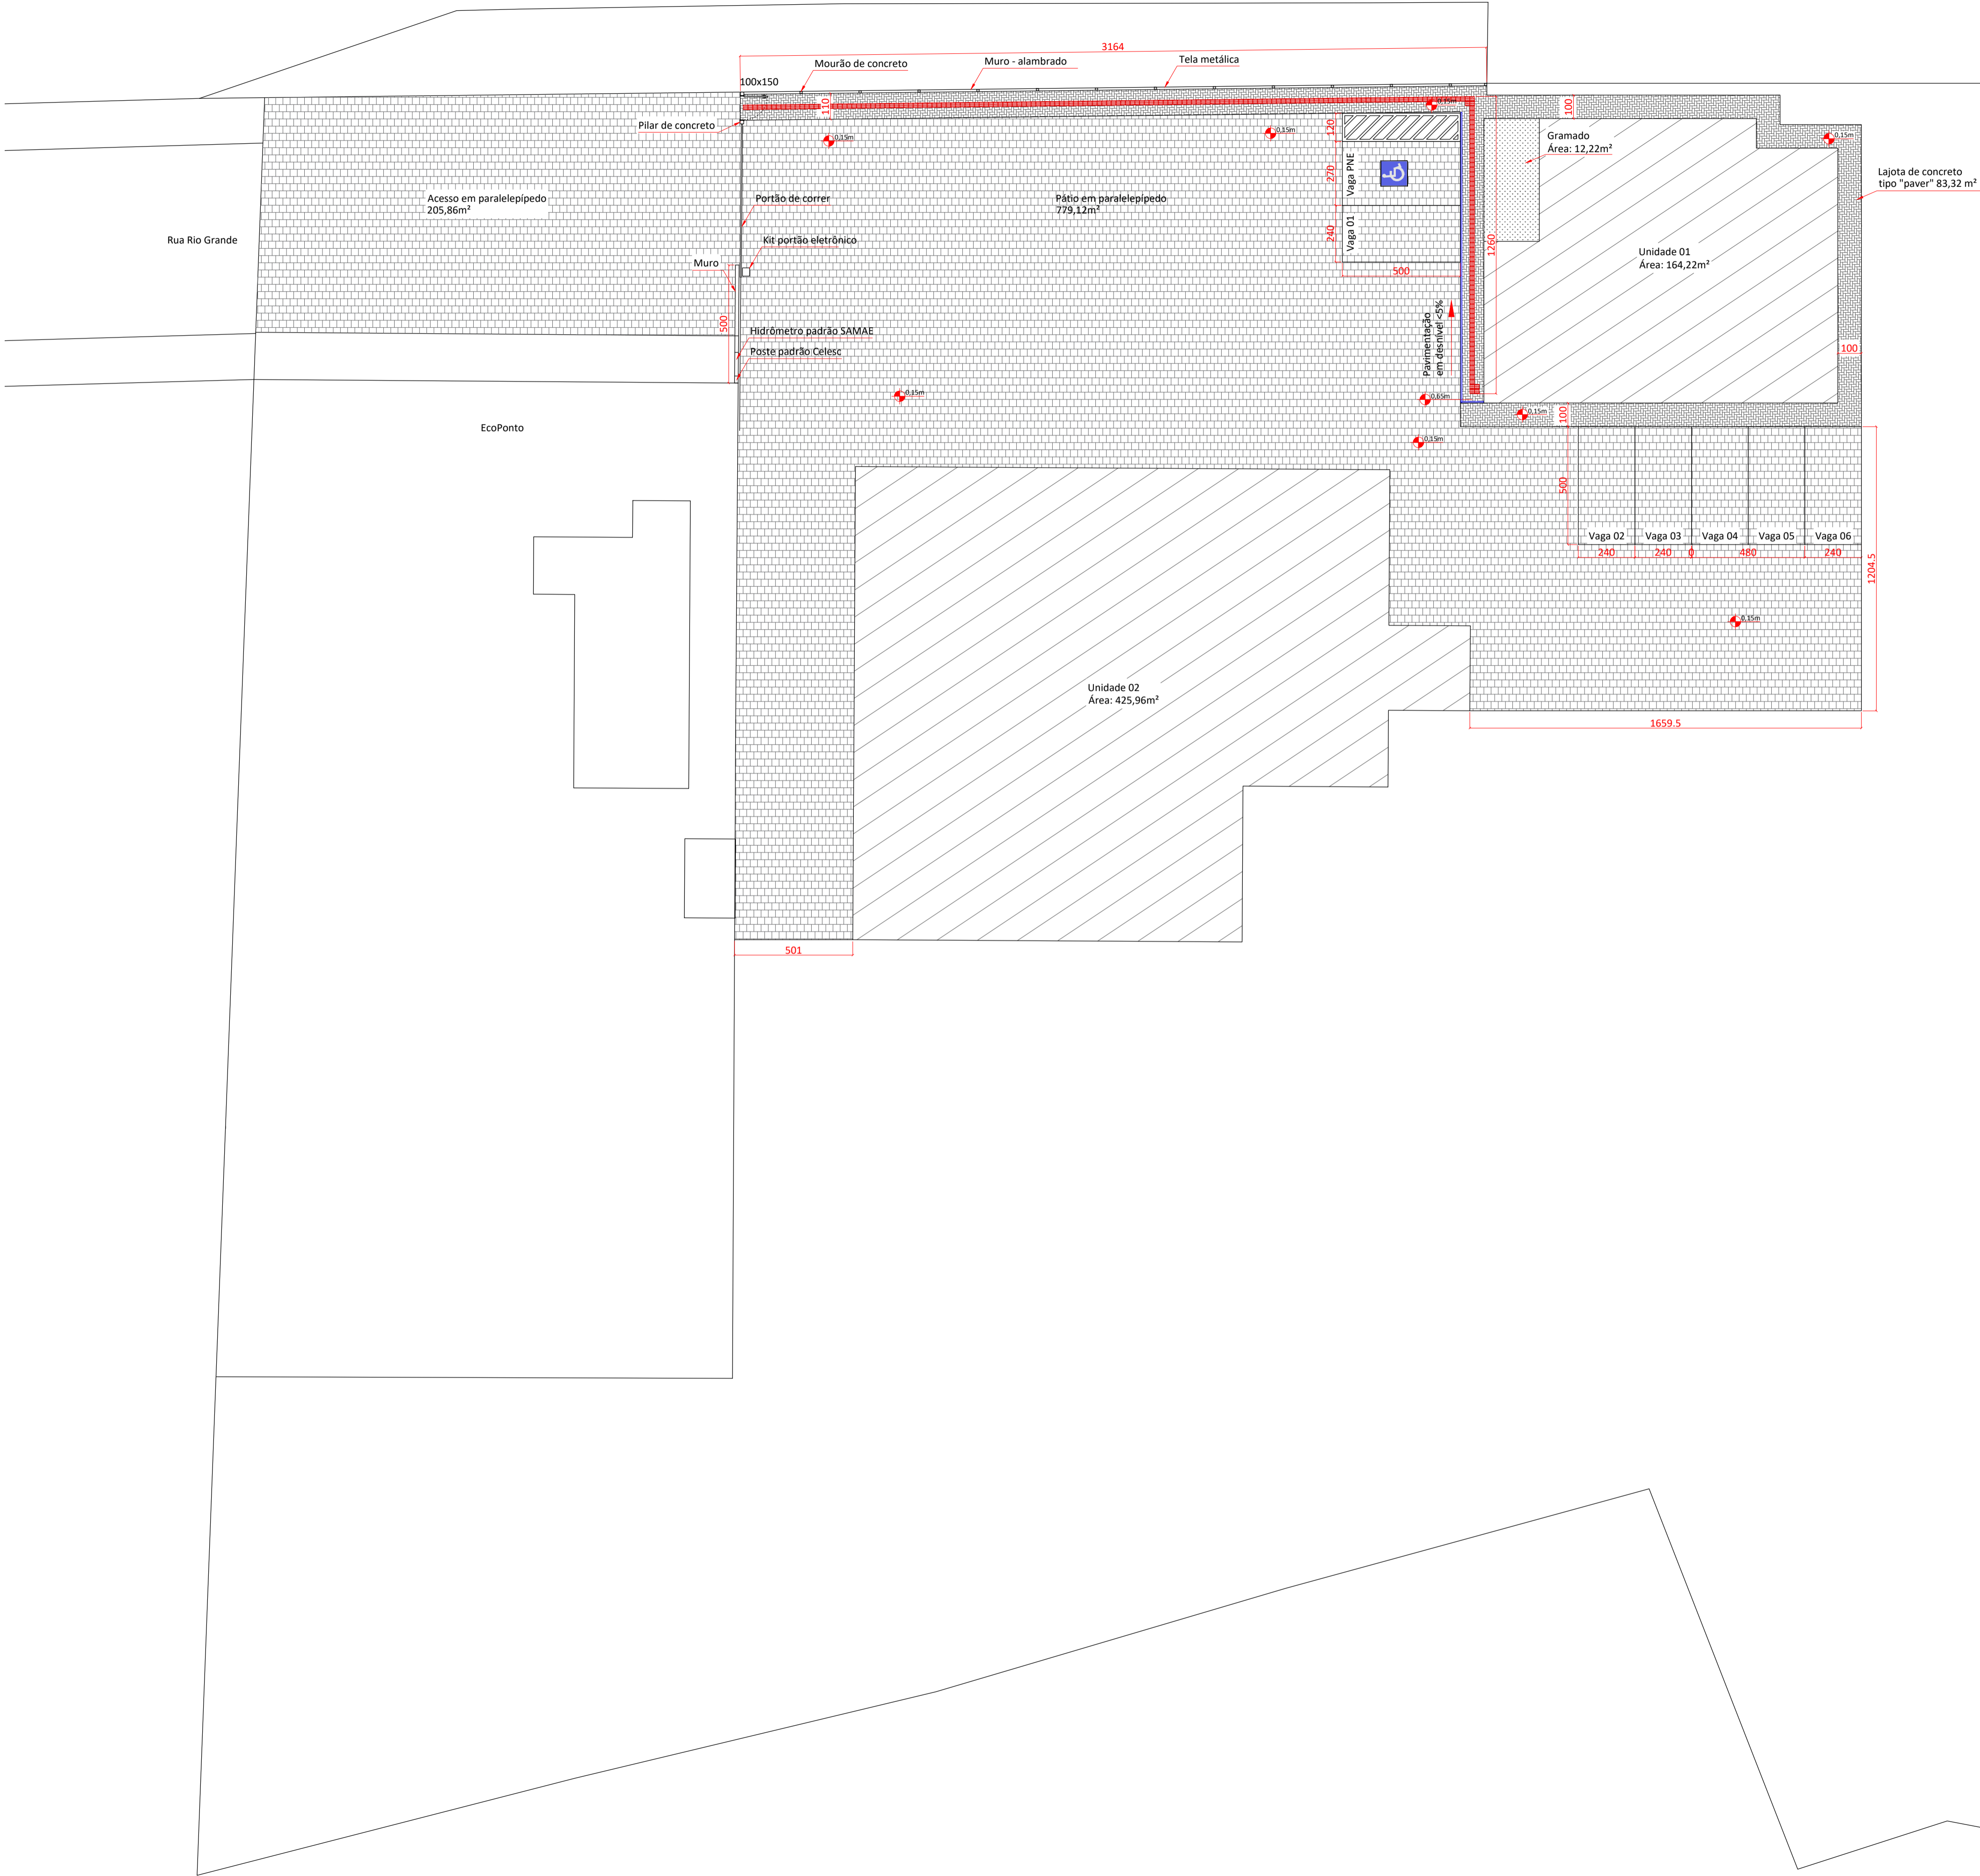


DETALHE DO ALAMBRADO

Escala 1:50

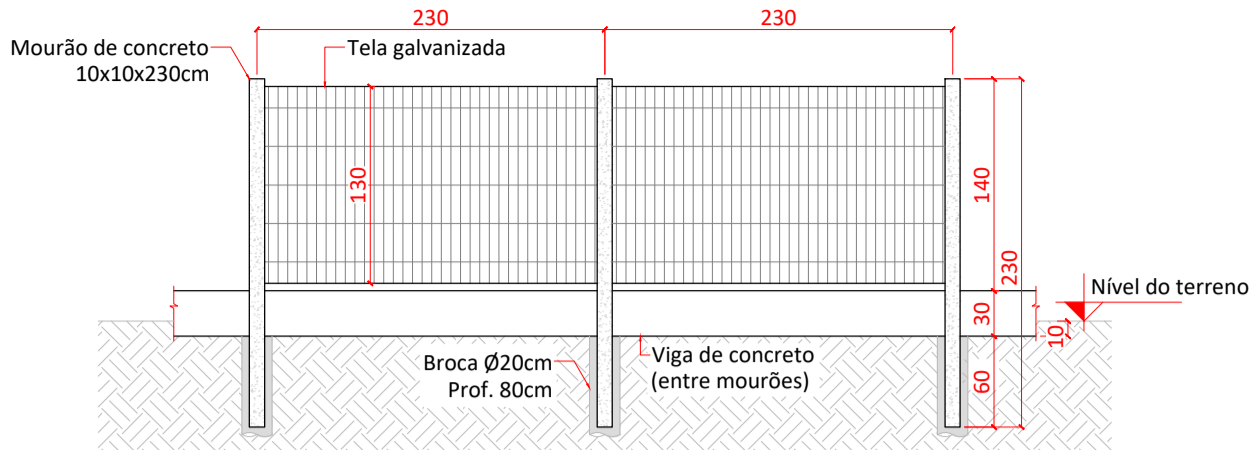

DETALHE DO PORTÃO DE CORRER

Escala 1:50

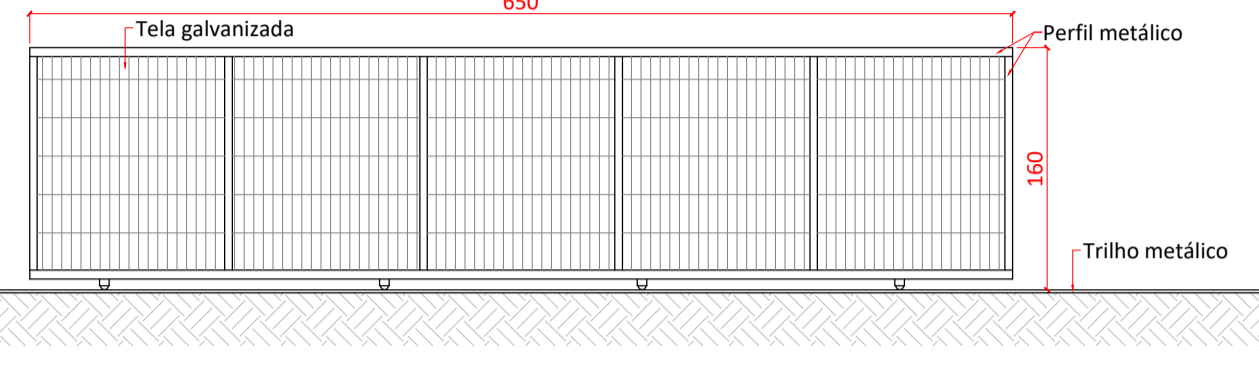

QUADRO DE ESQUADRIAS - UNIDADE 01					
JANELAS					
	LARGURA	ALTURA	PETITORAL	TIPO	QUANTIDADE
J1	110	50	225	MAXIM AR	12
J2	120	50	225	MAXIM AR	03
J3	70	45	165	MAXIM AR	01
J4	125	100	110	ABRIR	01
J5	145	100	110	ABRIR	02
J6	145	100	110	FIXA	02
J7	110	100	110	ABRIR	02
PORTAS					
	LARGURA	ALTURA	TIPO	MATERIAL	QUANTIDADE
P1	70	210	ABRIR	MADEIRA	07
P2	80	210	ABRIR	MADEIRA	02
P3	90	210	ABRIR	MADEIRA	02
P4	90	210	ABRIR	VIDRO	02

QUADRO DE ESQUADRIAS - UNIDADE 02					
JANELAS					
	LARGURA	ALTURA	PETITORAL	TIPO	QUANTIDADE
J8	100	50	160	MAXIM AR	05
J9	150	100	110	ABRIR	01
J10	100	50	210	MAXIM AR	03
PORTAS					
	LARGURA	ALTURA	TIPO	MATERIAL	QUANTIDADE
P5	90	210	ABRIR	MADEIRA	02
P6	80	210	ABRIR	MADEIRA	02

ASSINATURAS

Aprovação

GUSTAVO HENRIQUE PEITRUKA
ENG. CIVIL - CREA/SC nº 164497-0
RESPONSÁVEL TÉCNICO

SERVIÇO AUTÔNOMO MUNICIPAL DE
ÁGUA E ESGOTO DE TIMBÓ
WALDIR GIRARDI

Proprietário

SERVIÇO AUTÔNOMO MUNICIPAL
DE ÁGUA E ESGOTO DE TIMBÓ

Endereço da obra

Rua Rio Grande, nº40, Dos Estados, Timbó/SC

Obra

Construção de edificação pública em alvenaria, 1 pavto. e garagem em pré-moldado, 1 pavto.

Projetos

- Implantação - Layout
- Detalhes
- Quadro de esquadrias

Área

590,18m²

Escala

Indicadas

Data

Setembro/2020

Desenho


Gustavo

Tipo de projeto

Arquitetônico

Prancha

ARQ
02/05



Serviço Autônomo Municipal de Água e Esgoto de Timbó
Rua Duque de Caxias, 56, Centro - Timbó-SC
www.samaetimbo.com.br