


| Vigas | | | | Pilares | | | |
|-------|-------|----------|-------|---------|--------|----------|-------|
| Nome | Seção | Elevação | Nível | Nome | Seção | Elevação | Nível |

Legenda dos pilares

- Pilar que morre
- Pilar que passa
- Pilar com mudança de seção
- Pilar pré-moldado que morre
- Pilar pré-moldado que passa

Legenda das vigas e paredes

- Viga
- Viga pré-moldada

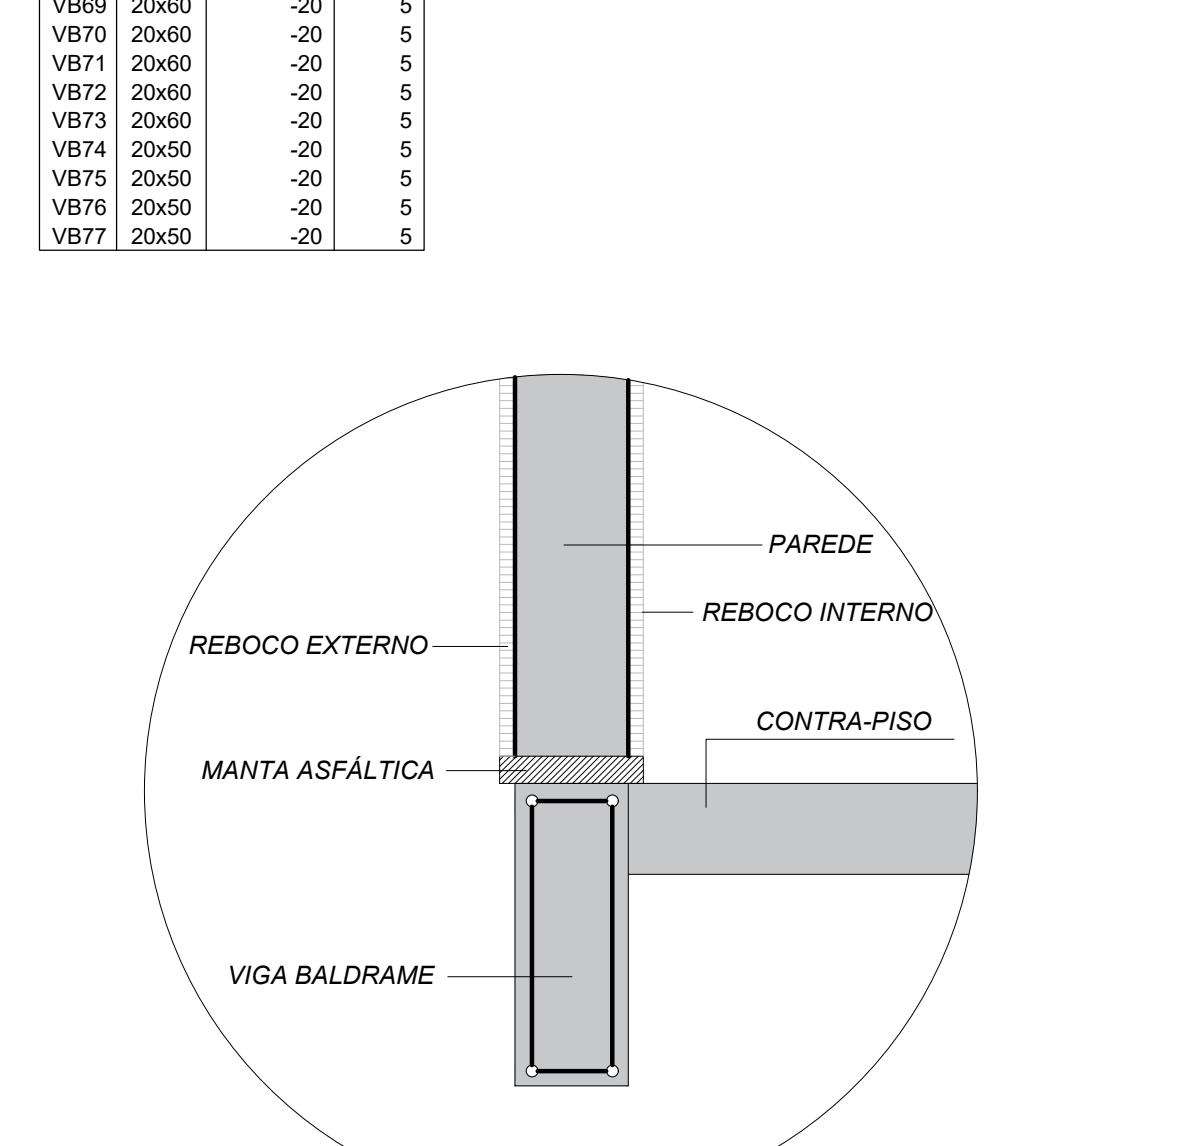

DET. IMPERMEABILIZAÇÃO PAREDES

PROJETO ESTRUTURAL

Halla arquitetura

Avenida Sete de Setembro, 50, Comercial C. Berri
Sala 09 | Centro | Timbó | Santa Catarina
www.hallarq.com

CONSTRUÇÃO INSTITUCIONAL EM ALVENARIA - GINÁSIO ESCOLAR
Rodovia Estadual - SC, 416 - São Roque
Timbó - SC

Arquiteto do Projeto: Anderson Halla
Arquiteto e Urbanista - CAU nº 175063-7

Proprietário: Fundo Municipal de Educação - FMDE de Timbó
CNPJ: 13.257.344/0001-19

Assinatura:

Local: 1:50 **Revisão:** 00 **Data:** Maio 2020 **Prancha:**

Especificação: FORMAS DO PAVIMENTO FUNDAÇÃO E DETALHAMENTO DE IMPERMEABILIZAÇÃO NAS PAREDES.

Forma do pavimento FUNDAÇÃO (Nível 25)
escala 1:50