


Corte A-A
escala 1:50

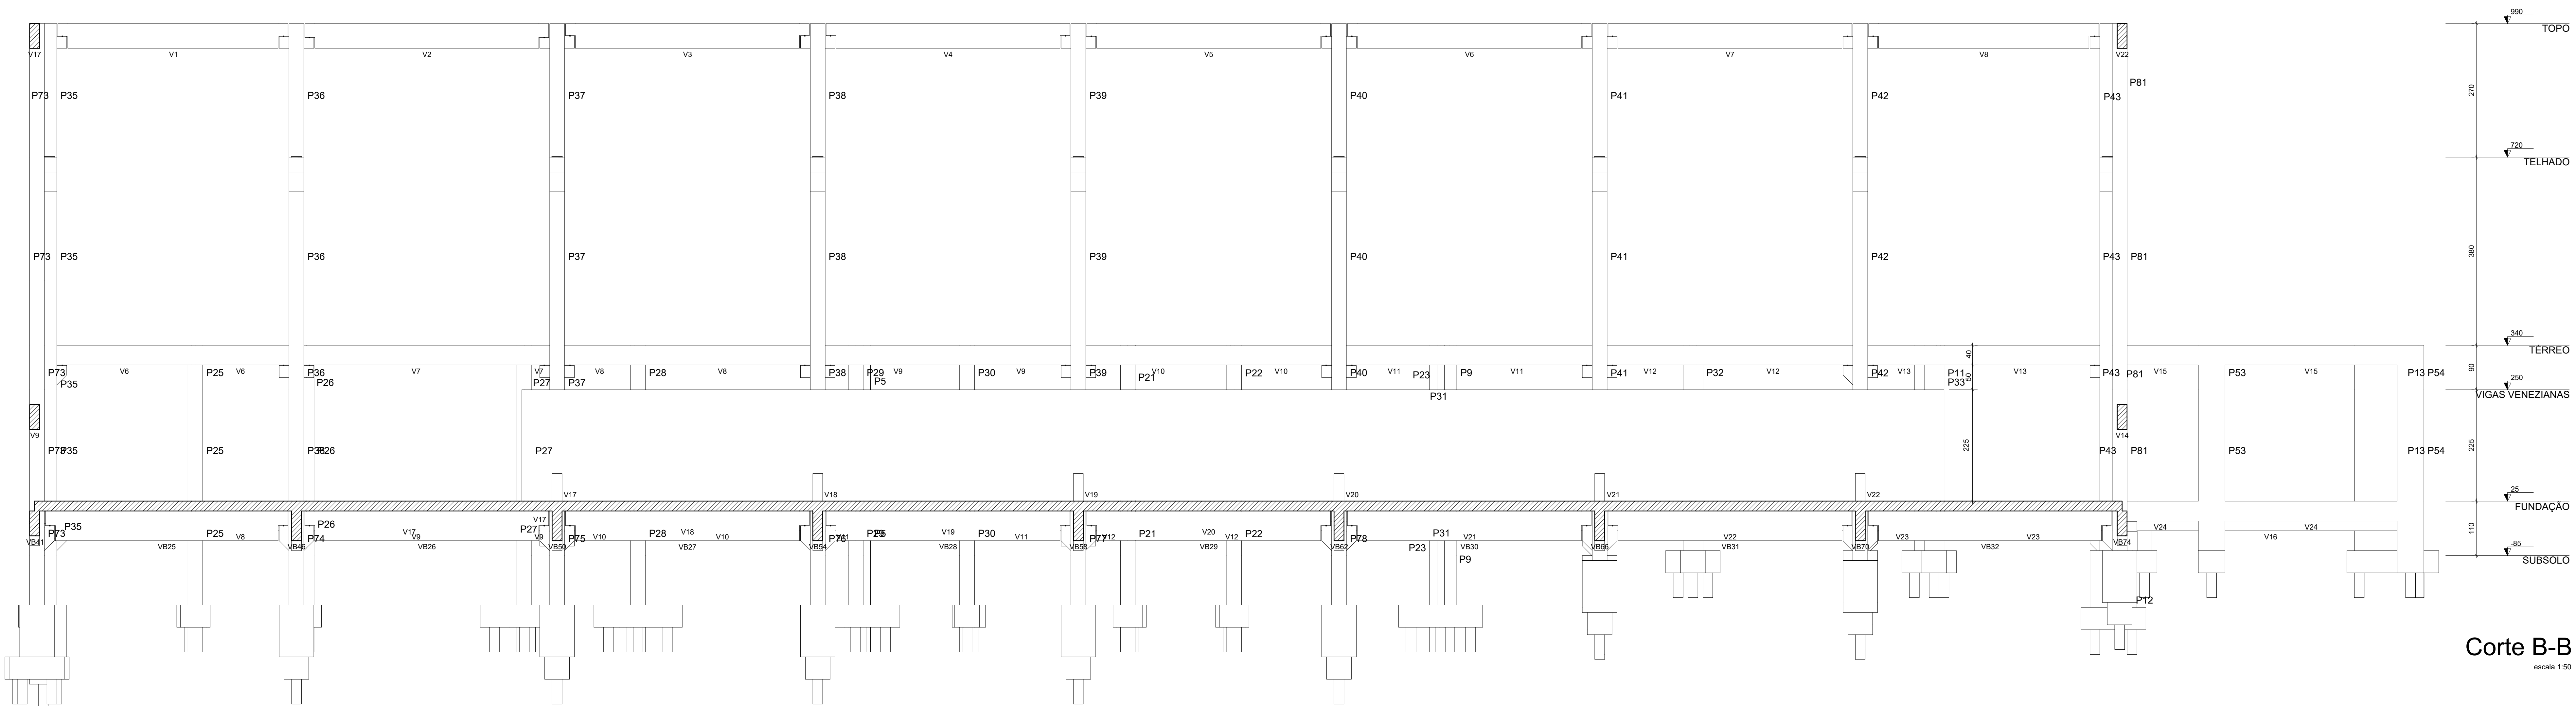

Corte B-B
escala 1:50

PROJETO ESTRUTURAL

Halla | arquitetura
Avenida Sete de Setembro, 50, Comercial C. Berri
Sala 09 | Centro | Timbó | Santa Catarina
+3333 1815 - +99214 4008
studiohalla@gmail.com
www.hallarq.com

CONSTRUÇÃO INSTITUCIONAL EM ALVENARIA - GINÁSIO ESCOLAR
Rodovia Estadual - SC, 416 - São Roque
Timbó - SC

Autor do Projeto:
Anderson Halla
Arquiteto e Urbanista - CAU nº 176063-7

Assinatura:

Proprietário:
Fundo Municipal de Educação - FMDE de Timbó
CNPJ: 32.257.384/0001-19

Assinatura:

Escala: 1:50
Revisão: 00
Data: Maio 2020

Prancha:

Especificação:

CORTE A-A E B-B