




PLANTA BAIXA - SANITÁRIOS
ESC: 1/50
ÁREA: 44,41m²

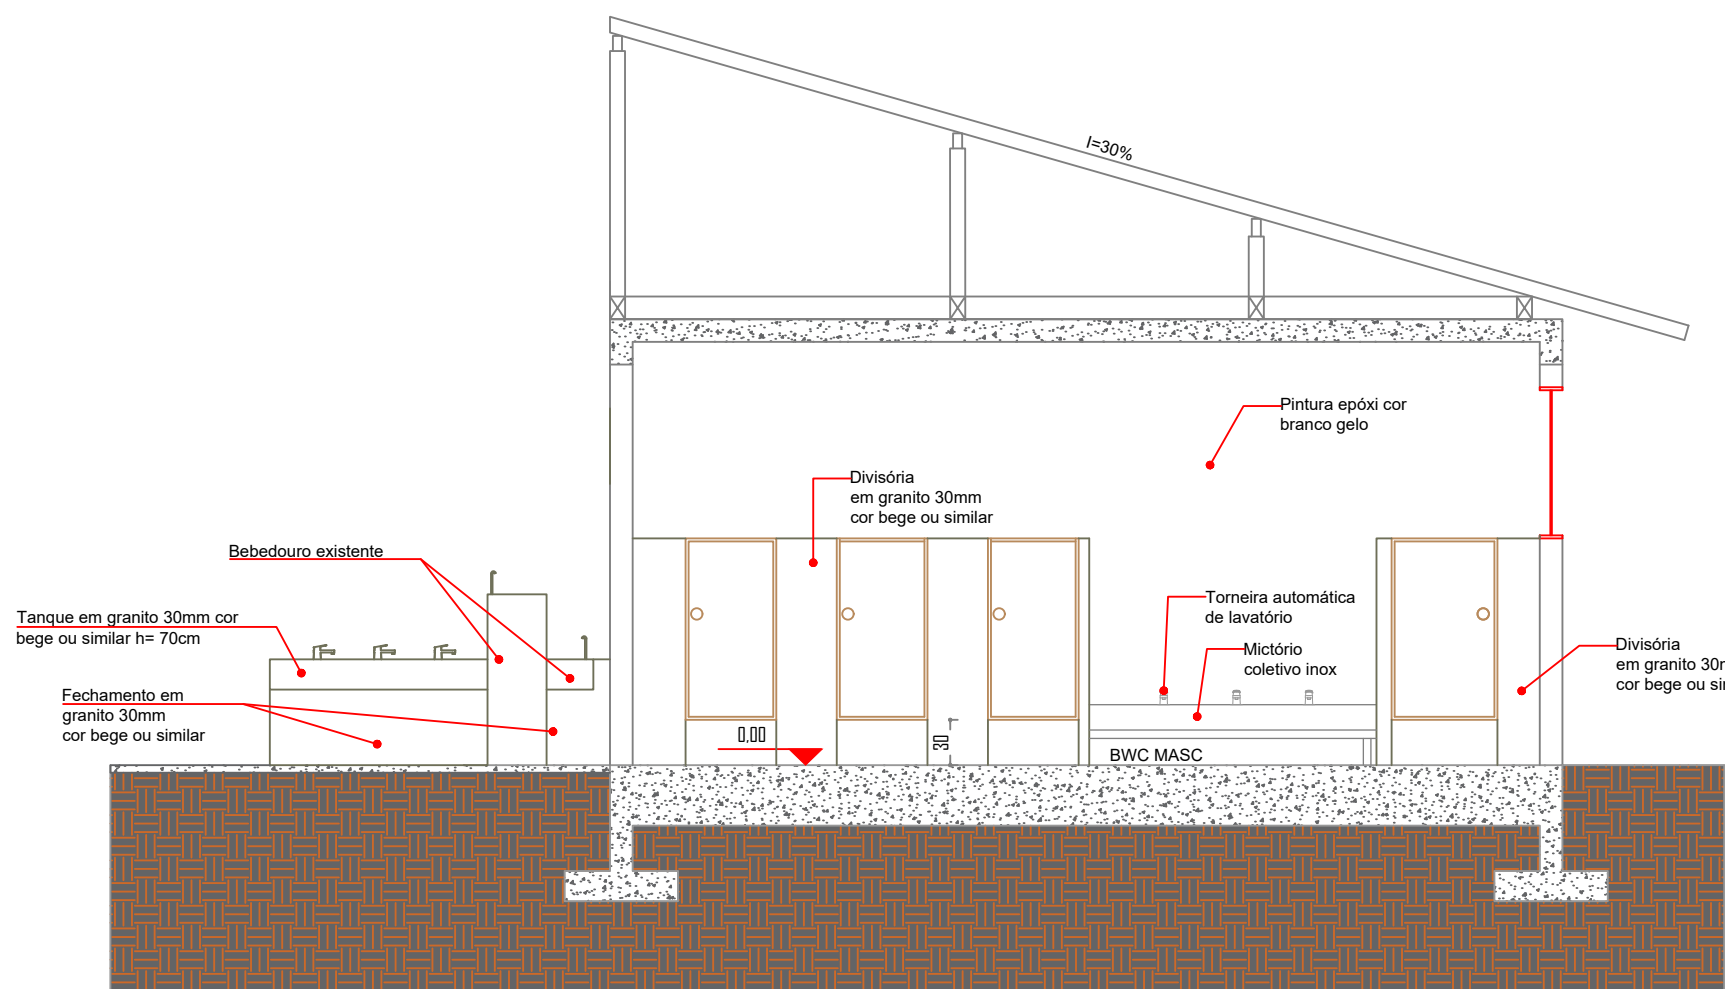

CORTE A-A
ESC: 1/50

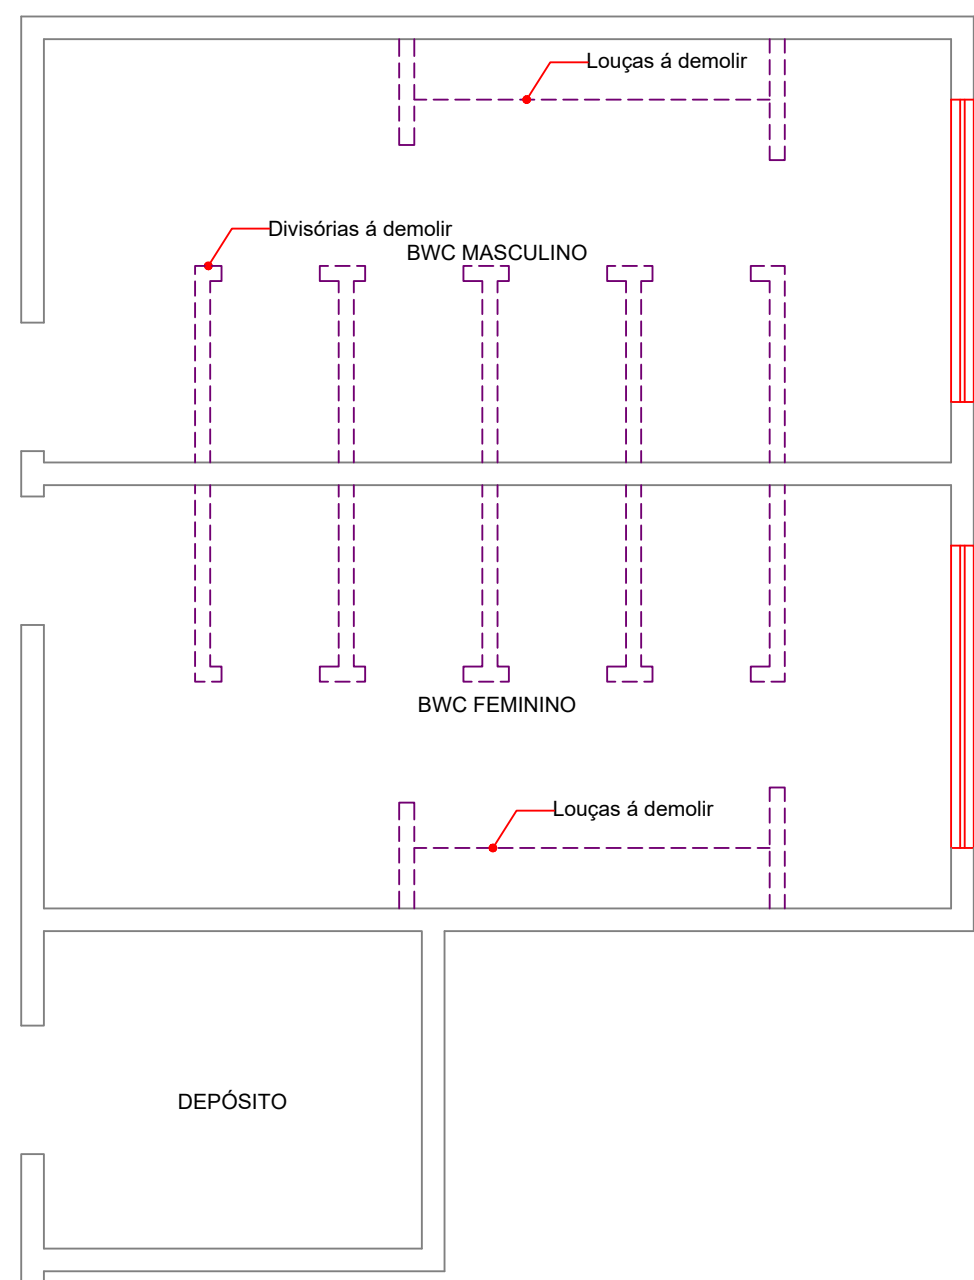

PLANTA DE REMOÇÕES
ESC: 1/50
ÁREA: 44,41m²

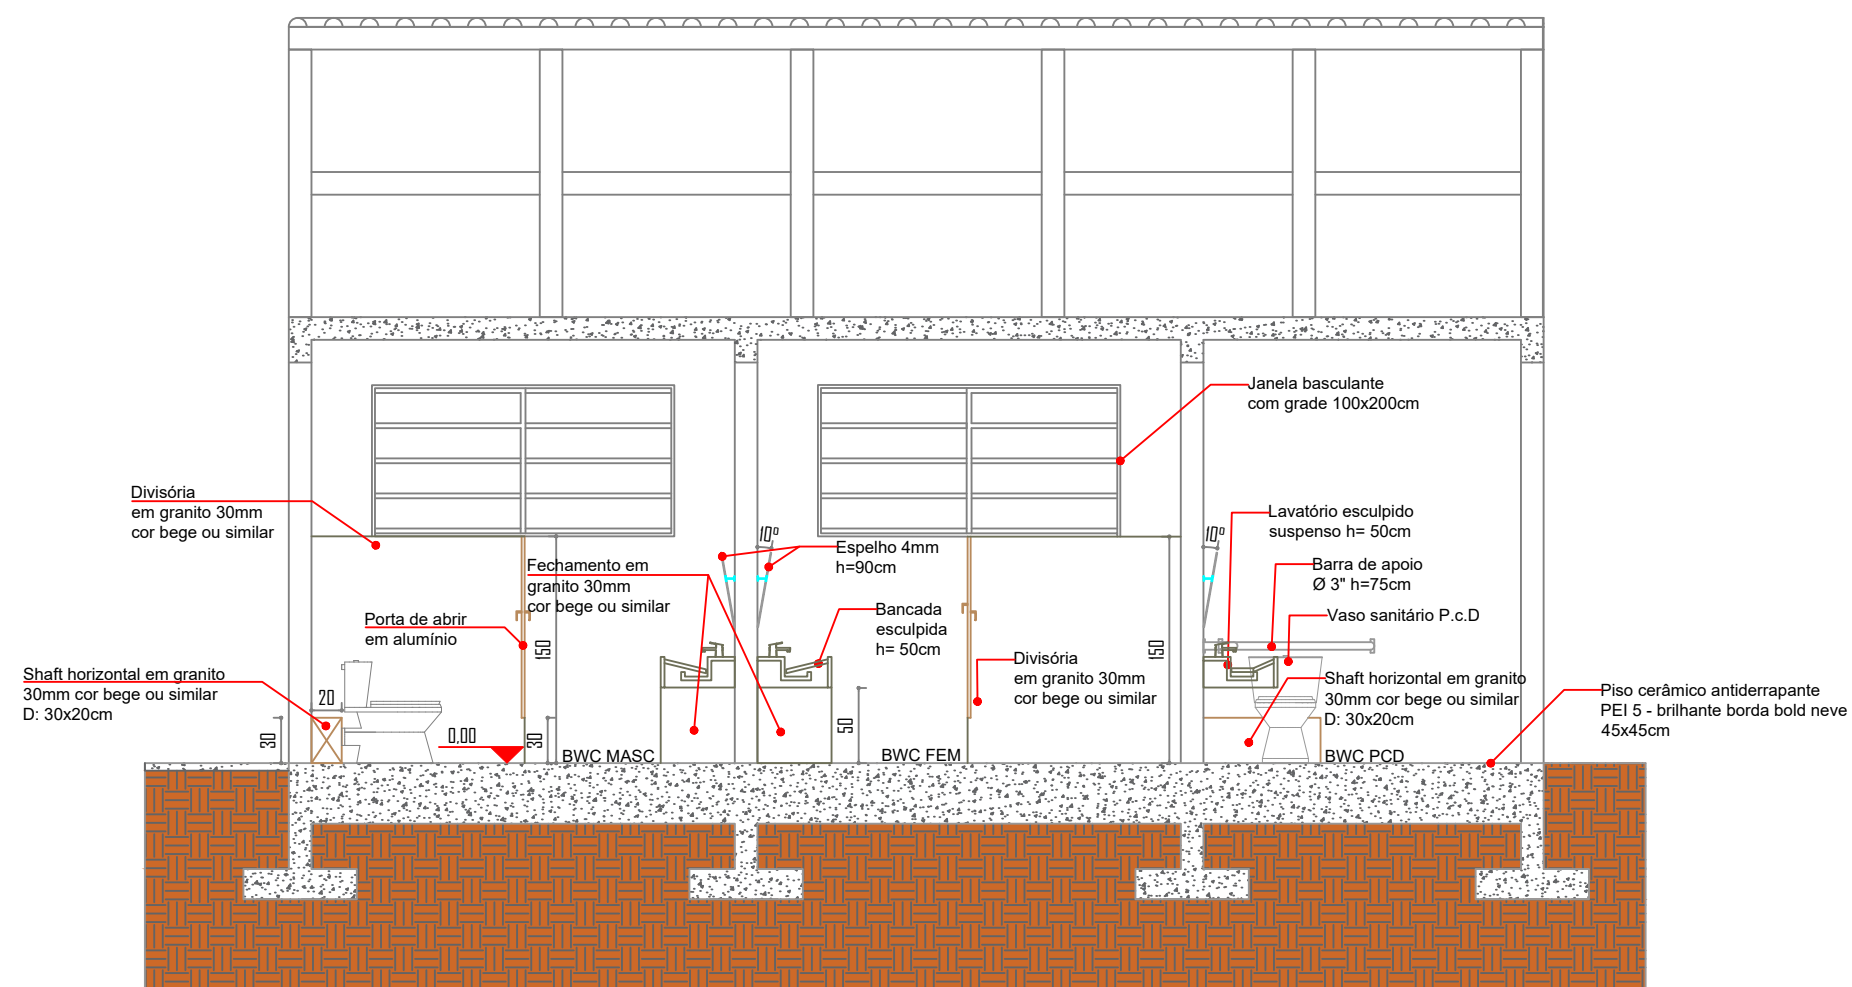

CORTE B-B
ESC: 1/50

PROJETO ARQUITETÔNICO



Rua Marechal Deodoro da Fonseca, 1646
Bairro Nações | Timbó | Santa Catarina

UNIDADE: UPE PINGUINHO DE GENTE
Rua Helmut Nau, nº 77 - dos Estados - Timbó - SC

Autor do Projeto:
SAMYS MARCEL GAULKE
Engenheiro Civil - CREA nº 137961-7

Proprietário:
Fundo Municipal de Educação - FMDE
CNPJ: 32.257.384/0001-19

Escala: Indicada
Revisão: 00
Data: Janeiro 2021

Especificação:
PLANTA BAIXA, PLANTA DE REMOÇÕES, CORTE AA E BB

47 3380 1722 - 47 992125053
gtsescritorio@gmail.com
@gtsengenharia


Assinatura:

Assinatura:


Prancha:

A 01
01

DETALHE PIA ESCULPIDA

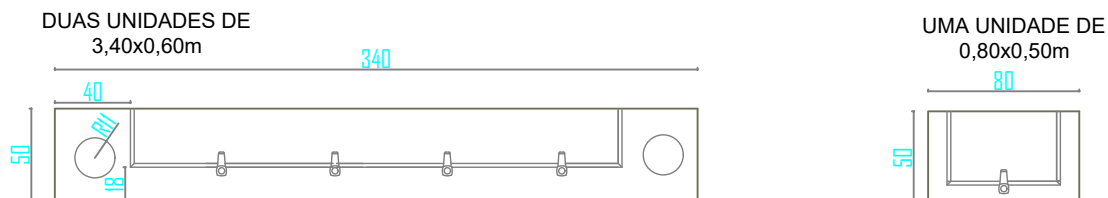

SEM ESCALA

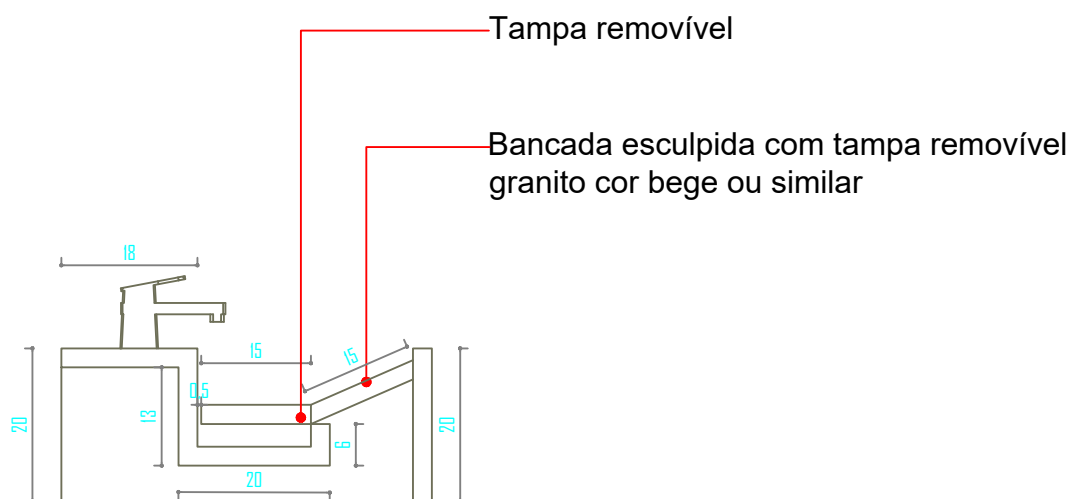

SEM ESCALA




Rua Marechal Deodoro da Fonseca, 1646
Bairro Nações | Timbó | Santa Catarina

UNIDADE: UPE PINGUINHO DE GENTE

Rua Helmuth Nau, nº 77 - dos Estados - Timbó - SC

Especificação:

DETALHAMENTO PIA ESCULPIDA BWC PCD, FEMININO E MASCULINO

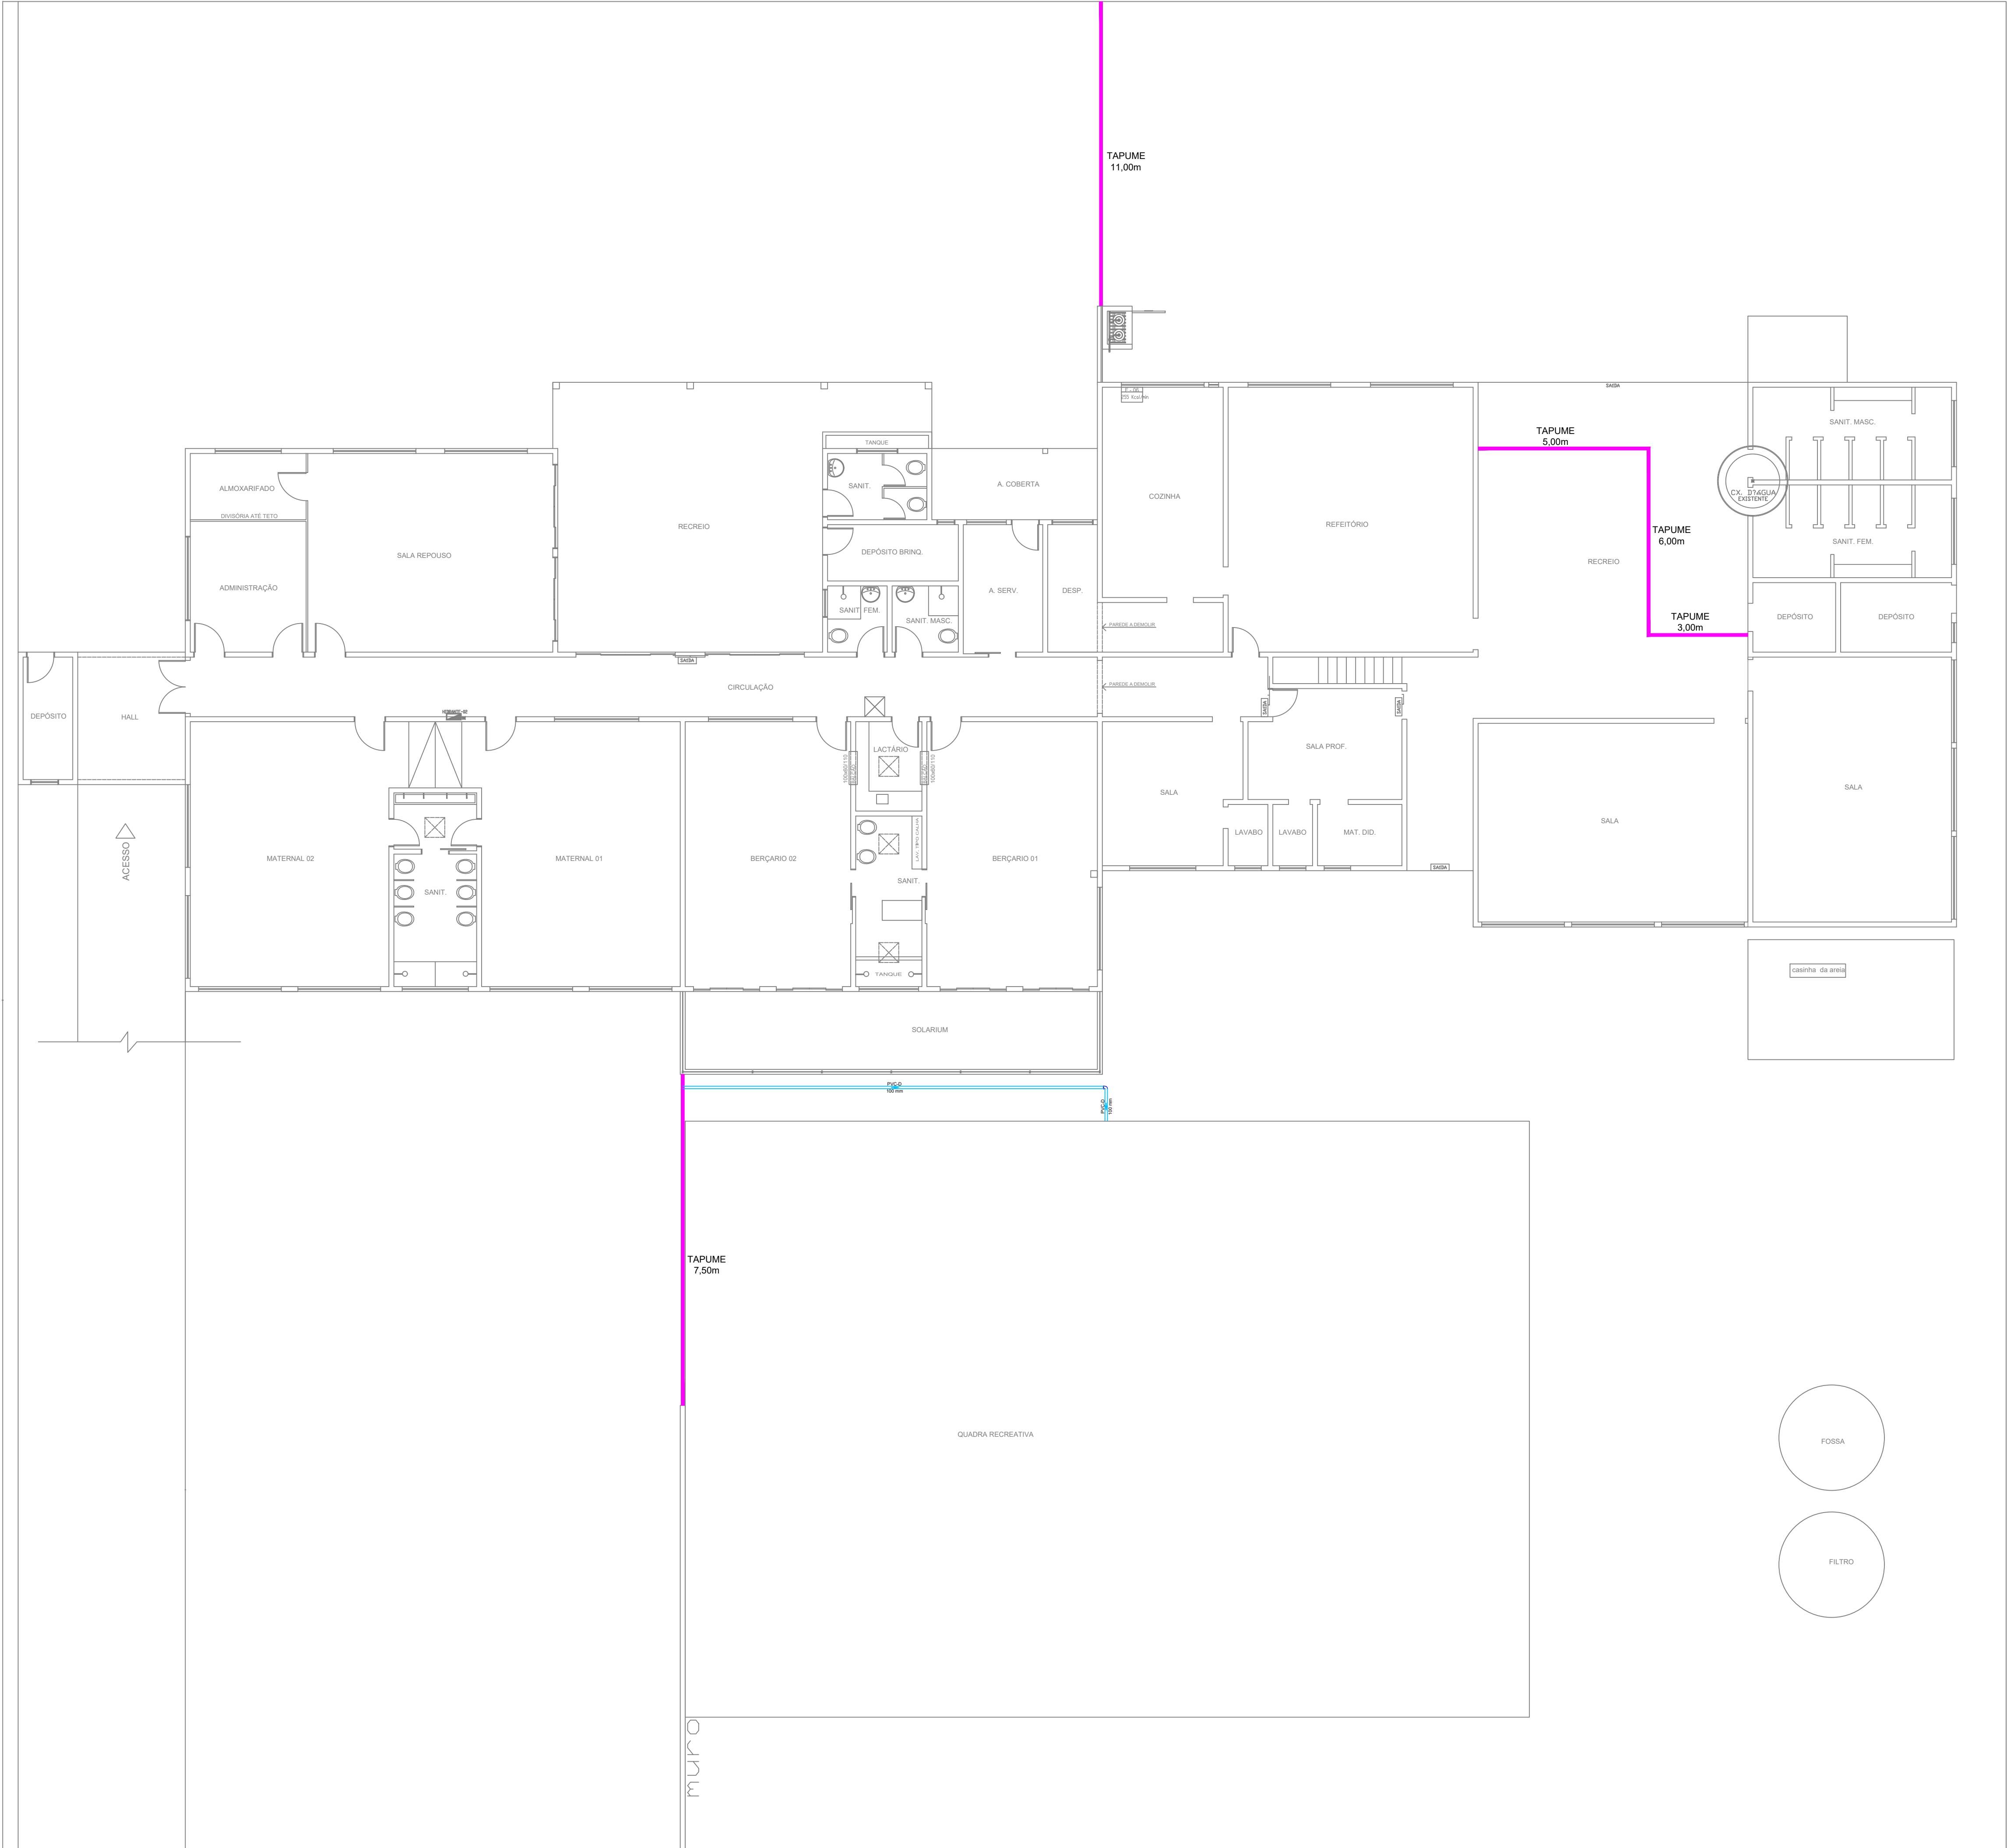

LOTE 06

PROJETO ARQUITETÔNICO



Rua Marechal Deodoro da Fonseca, 1646
Bairro Nações | Timbó | Santa Catarina

UNIDADE: UPE PINGUINHO DE GENTE
Rua Helmut Nau, nº 77 - dos Estados - Timbó - SC

Autor do Projeto:
SAMYS MARCEL GAULKE
Engenheiro Civil - CREA nº 137961-7

Proprietário:
Fundo Municipal de Educação - FMDE
CNPJ: 32.257.384/0001-19

Escala: Indicada
Revisão: 00
Data: Janeiro 2021
Especificação: PLANTA DE LOCAÇÃO DE TAPUME E DRENAGEM PROFUNDA

47 3380 1722 - 47 992125053
gtsescritorio@gmail.com
@gtsengenharia

Assinatura:

Assinatura:

Prancha:
L 01
01