


TELHADO COM TELHAS METÁLICA  
ESTRUTURA MADEIRA  
CALHA  
VOLUME EM PLACAS DE ALUMÍNIO COMPOSTO  
ÁREA DESENVOLVIMENTO ESTRUTURAVOLUME EM PLACAS DE ALUMÍNIO COMPOSTO  
PREENCHIMENTO DO VÃO EXISTENTE EM TIJOLO CERÂMICO  
PAREDE COM REVESTIMENTO EM PEDRA FERRO


TIRANTES EXISTENTES  
MARQUISE EXISTENTE

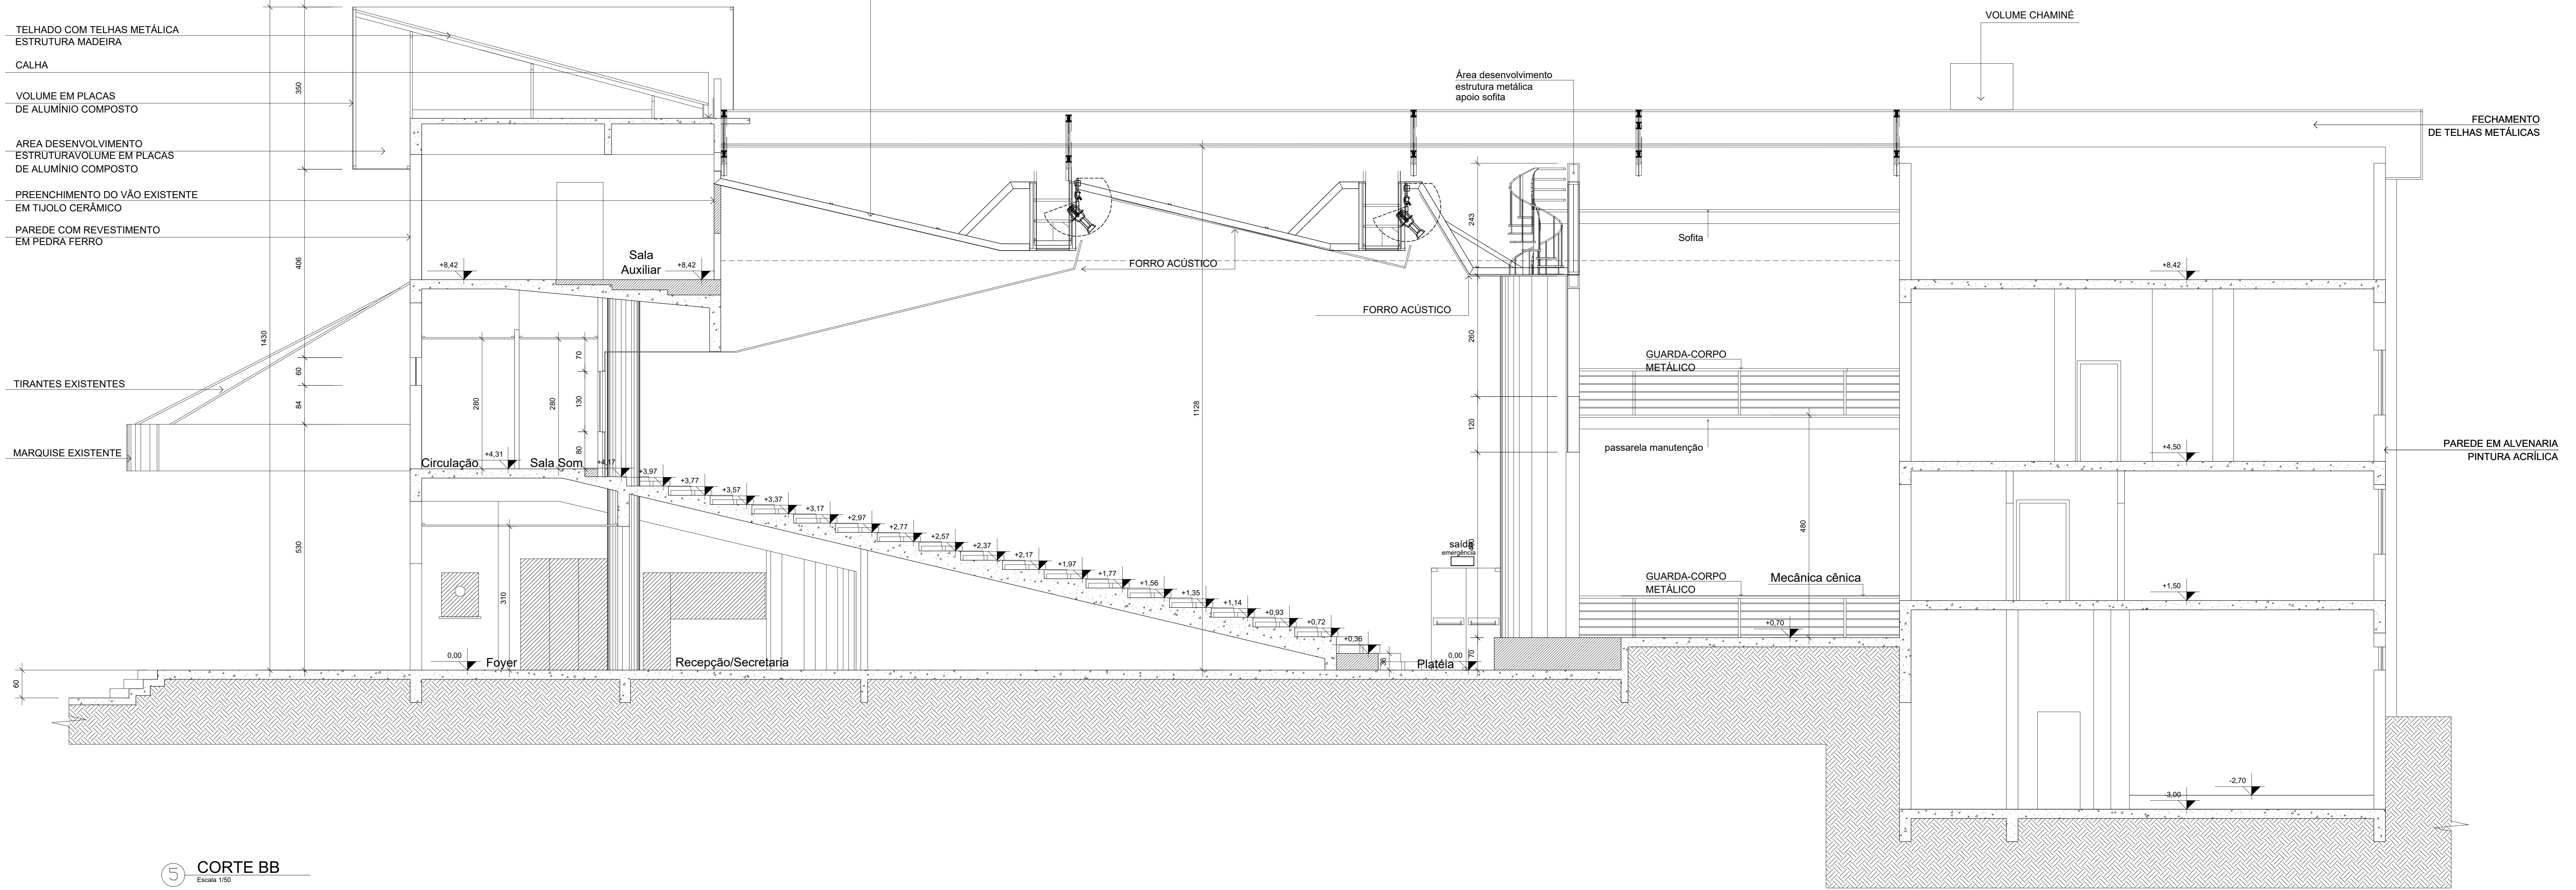

FECHAMENTO DE TELHAS METÁLICAS  
PAREDE EM ALVENARIA PINTURA ACRÍLICA

5 CORTE BB  
Escala 1/50

- ESTRUTURA METÁLICA
- TELHADO COM TELHAS METÁLICA
- ESTRUTURA MADEIRA
- CALHA
- VOLUME EM PLACAS DE ALUMÍNIO COMPOSTO
- ÁREA DESENVOLVIMENTO ESTRUTURAVOLUME EM PLACAS DE ALUMÍNIO COMPOSTO
- PREENCHIMENTO DO VÃO EXISTENTE EM TIJOLO CERÂMICO
- PAREDE COM REVESTIMENTO EM PEDRA FERRO
- TIRANTES EXISTENTES
- MARQUISE EXISTENTE
- Sala Auxiliar
- Circulação
- Sala Som
- Recepção/Secretaria
- Foyer
- Platêa
- Mecânica cênica
- Sala Multiuso
- VOLUME CHAMINÉ
- FECHAMENTO DE TELHAS METÁLICAS
- PAREDE EM ALVENARIA PINTURA ACRÍLICA

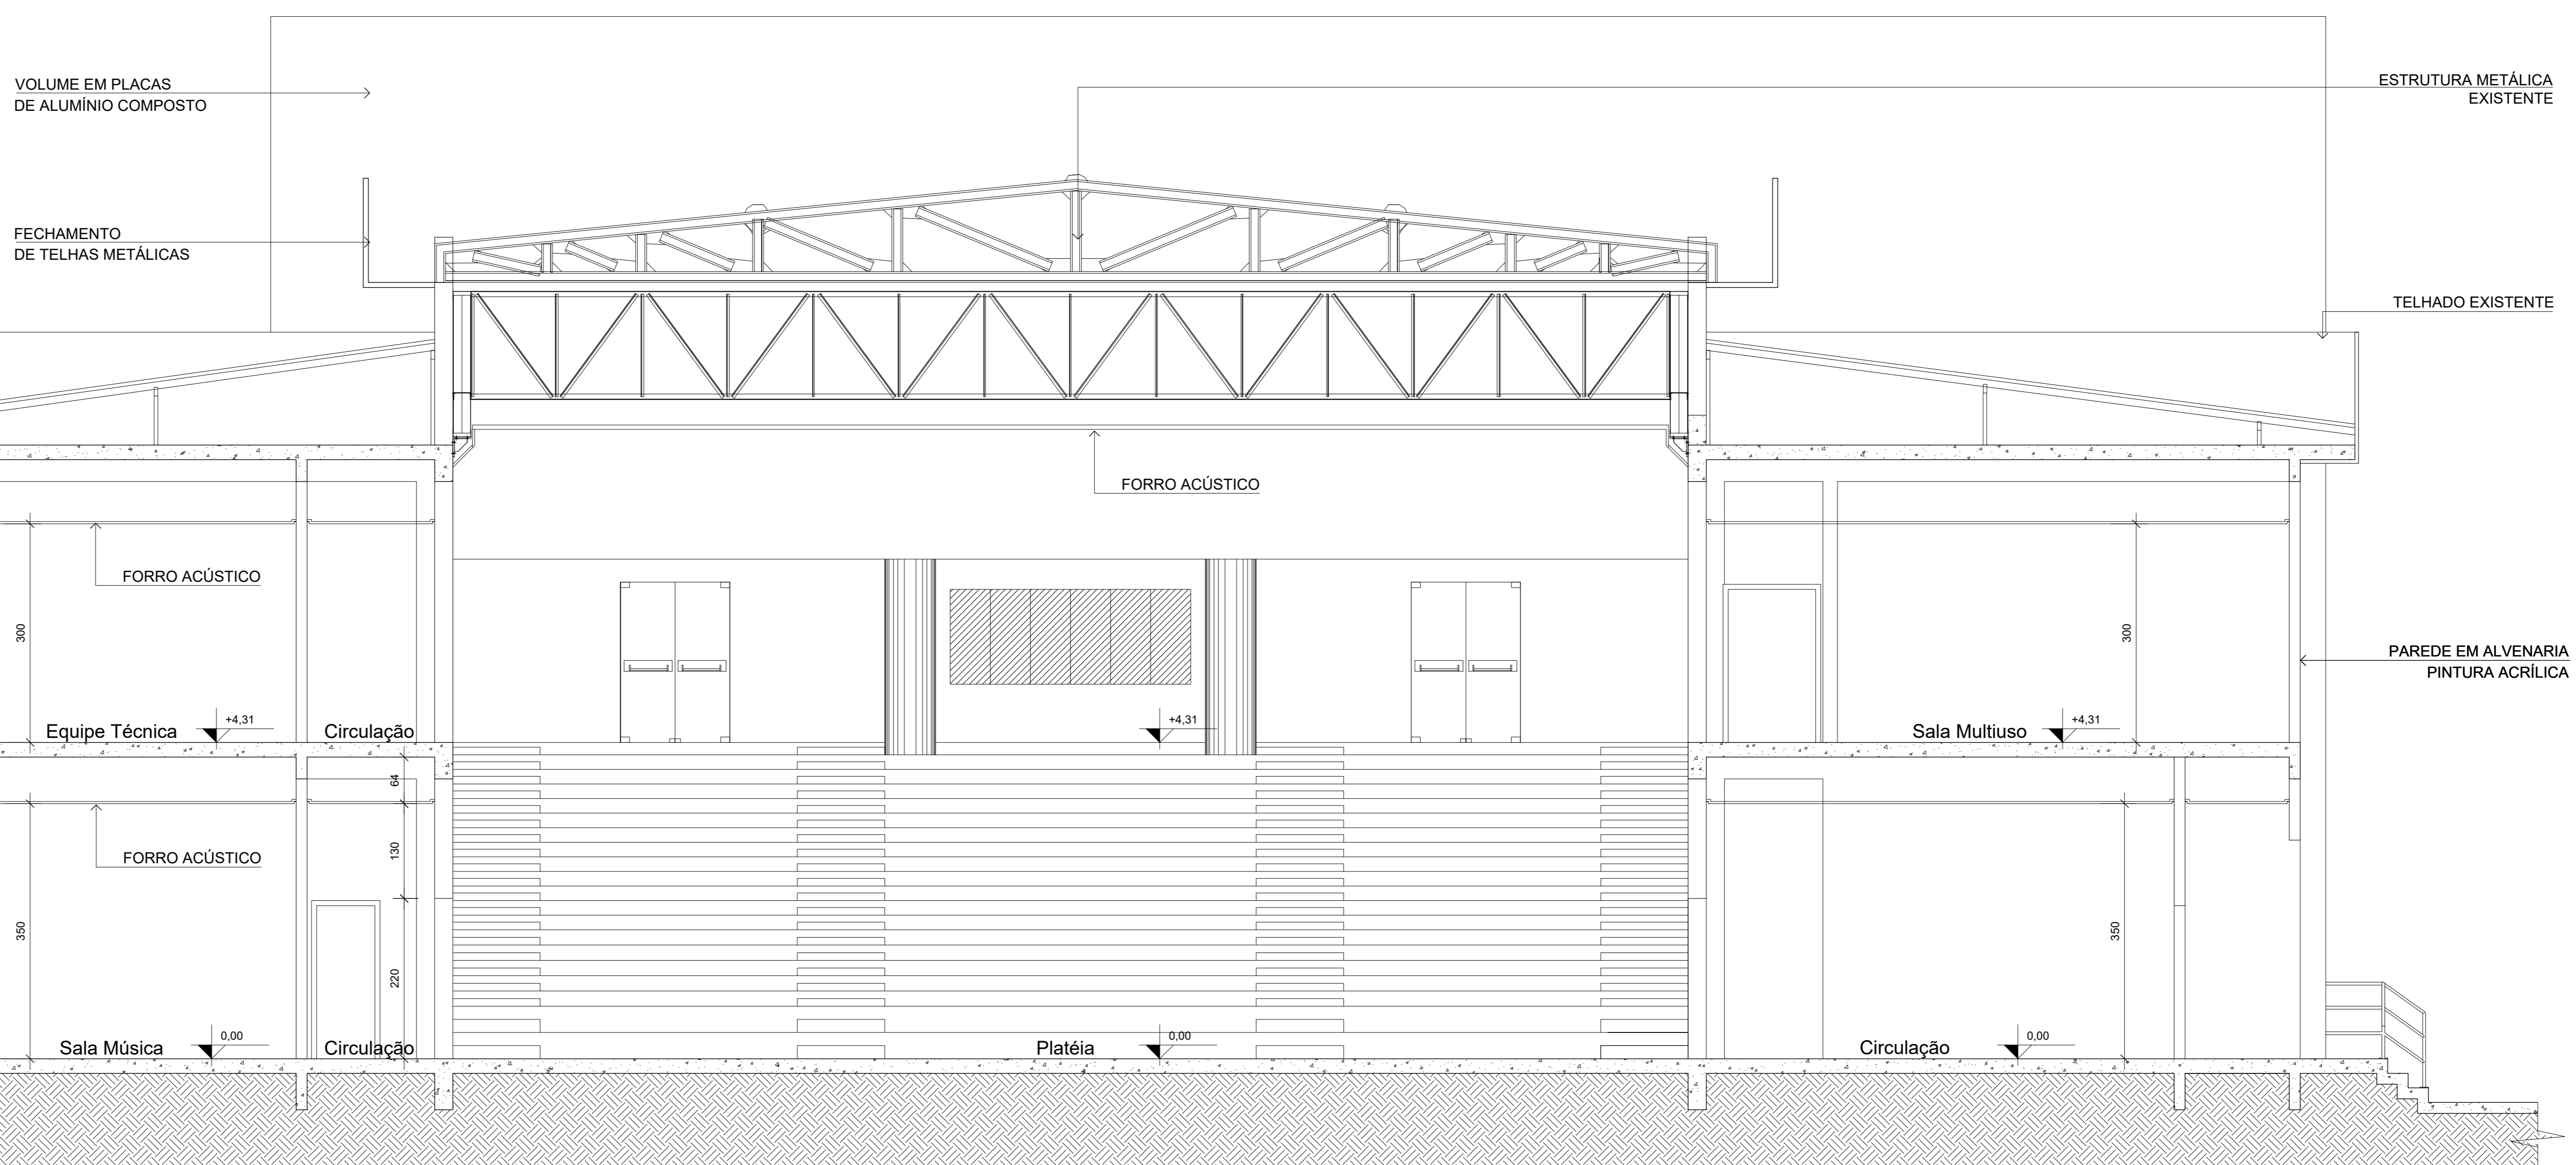

ESTRUTURA METÁLICA EXISTENTE  
TELHADO EXISTENTE  
PAREDE EM ALVENARIA PINTURA ACRÍLICA  
PAREDE EM ALVENARIA PINTURA ACRÍLICA

6 CORTE AA  
Escala 1/50

DESCRIÇÃO DA REVISÃO			
REVISÃO	DESCRIÇÃO	RESPONSÁVEL	DATA
1	SIMPLIFICAÇÃO DO PROJETO	JASS	FEV 2019
2	ALTERAÇÃO DE C.B.M.S.C.	JASS	SET 2019

jass  
joinville arquitetos associados

Reformulação - Modernização do Teatro Timbo  
RUA SETE DE SETEMBRO - CENTRO - TIMBO - SC

PROJETO ARQUITETÔNICO  
AUTOR: ANA MARCEL VIRMOND VIEIRA  
C.A.U. A 17029-2  
CONTEÚDO: CORTES AA E BB

PRANCHAS:  
AR 04/10  
FEVEREIRO / 2019

jass  
ARQUITETOS