


Obs.: Direitos autorais conforme Lei nº 9.610 de 19.02.1998.
Copyright © 2022 por Anderson Halla - Arquiteto e Urbanista - CAU nº 176083-7

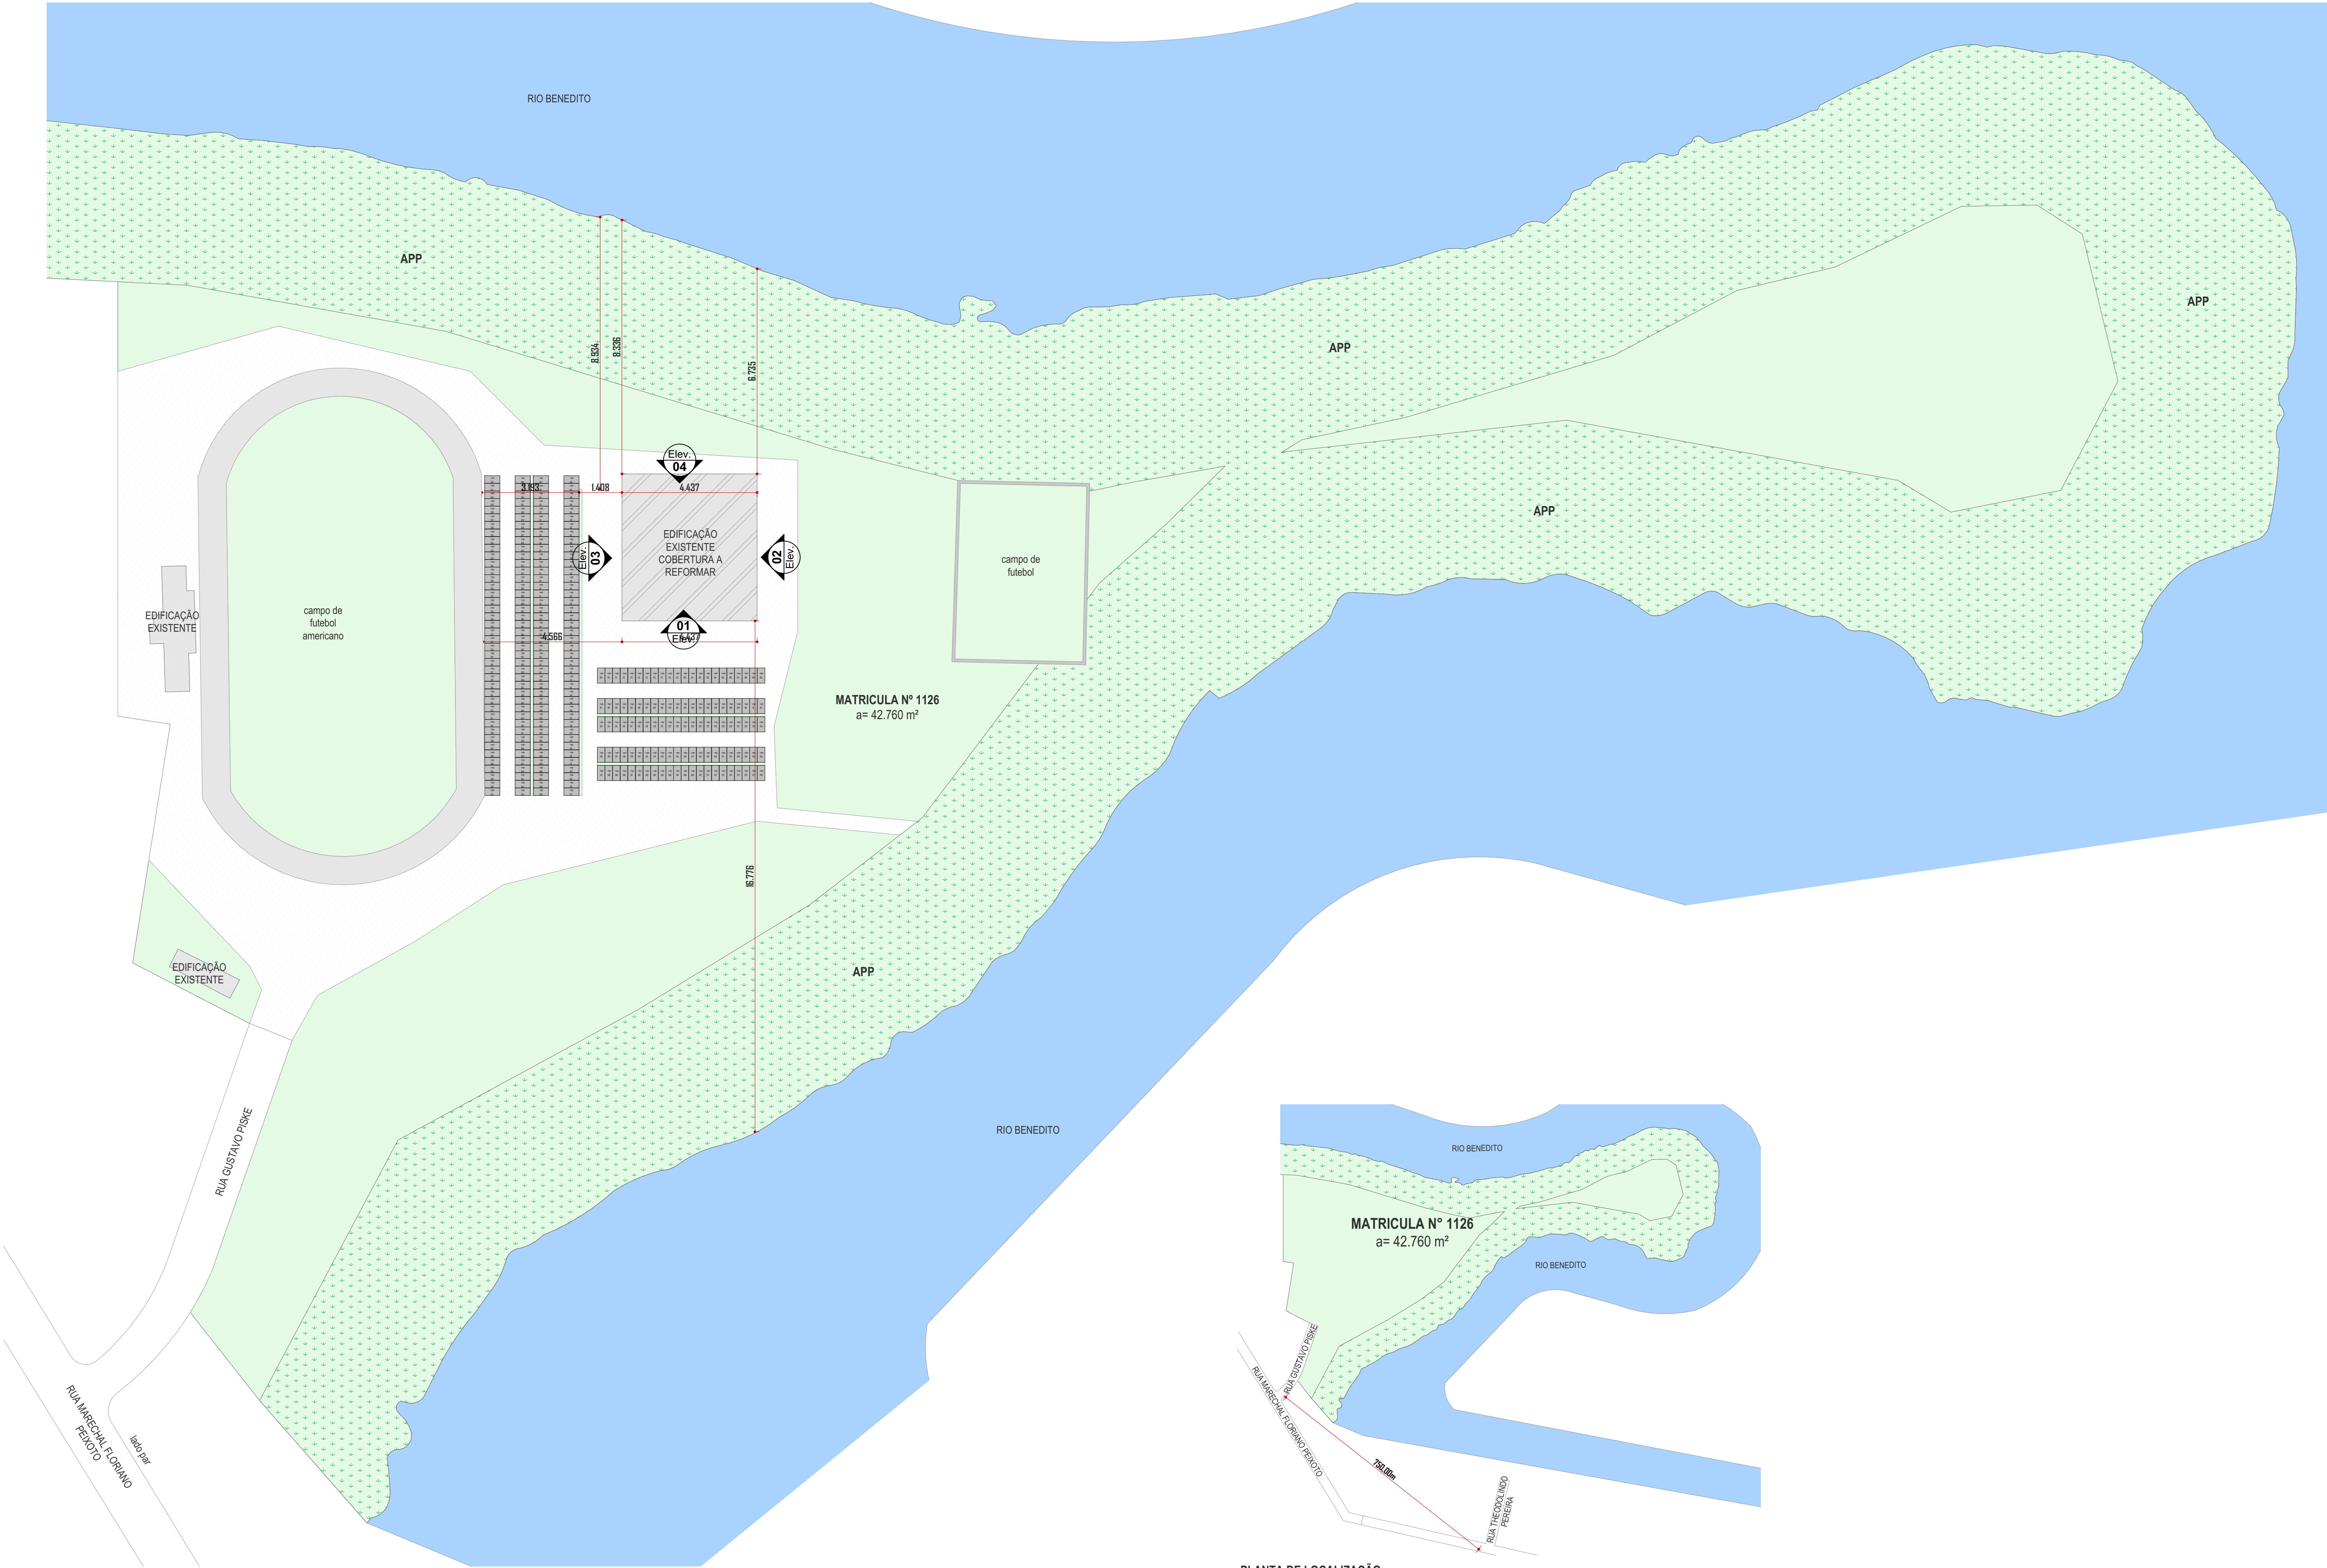

IMPLANTAÇÃO
ESC 1:1000

PLANTA DE LOCALIZAÇÃO
ESC 1:5000

QUADRO DE ÁREAS

PARÂMETROS URBANÍSTICOS		
INSCRIÇÃO IMOBILIÁRIA	01.08.016.0080	
MATRICULA	1126	
ZONEAMENTO	ZRI	
PAVIMENTO	DZ	
ÁREA DO LOTE	42.760,00 m² - 157.668,08 m²	
ÁREA TOTAL CONSTRUÍDA COMPUTÁVEL	-- m²	
	(%)	(m²)
TAXA DE OCUPAÇÃO	0,0189 %	2.989,08m²
TAXA DE PERMEABILIDADE	76,71 %	120.949,01m²
CDECIENTE DE APROVEITAMENTO	0,0362	5.711,12 m²

Aprovação / Prefeitura:

Projeto: ARQUITETÔNICO

Halla | arquitetura

Avenida Sete de Setembro, 50, Comercial C. Berri
Sala 09 | Centro | Timbó | Santa Catarina

☎3333 1815 - ☎99214 4008
studiohalla3d@gmail.com
www.hallarq.com

CONSTRUÇÃO E REFORMA - COMPLEXO ESPORTIVO DE TIMBÓ
Timbó - SC

Responsável Técnico:
ANDERSON HALLA
Arquiteto e Urbanista - CAU nº A164735-0

Assinatura:

Proprietário:
FUNDAÇÃO MUNICIPAL DE ESPORTES DE TIMBÓ
CNPJ: 86.843.596/0001-07

Assinatura:

Área

3.004,09 m²

Escala:

Indicada

Revisão:

01

Data:


Fevereiro 2022

Prancha:

A 01/05

Obs.: Direitos autorais conforme Lei nº 9.610 de 19.02.1998.
Projeto de Arquitetura e Urbanismo por Anderson Halla
Anderson Halla - Arquiteto e Urbanista - CAU nº 176863-7

PLANTA DE COBERTURA
ESC 1:100

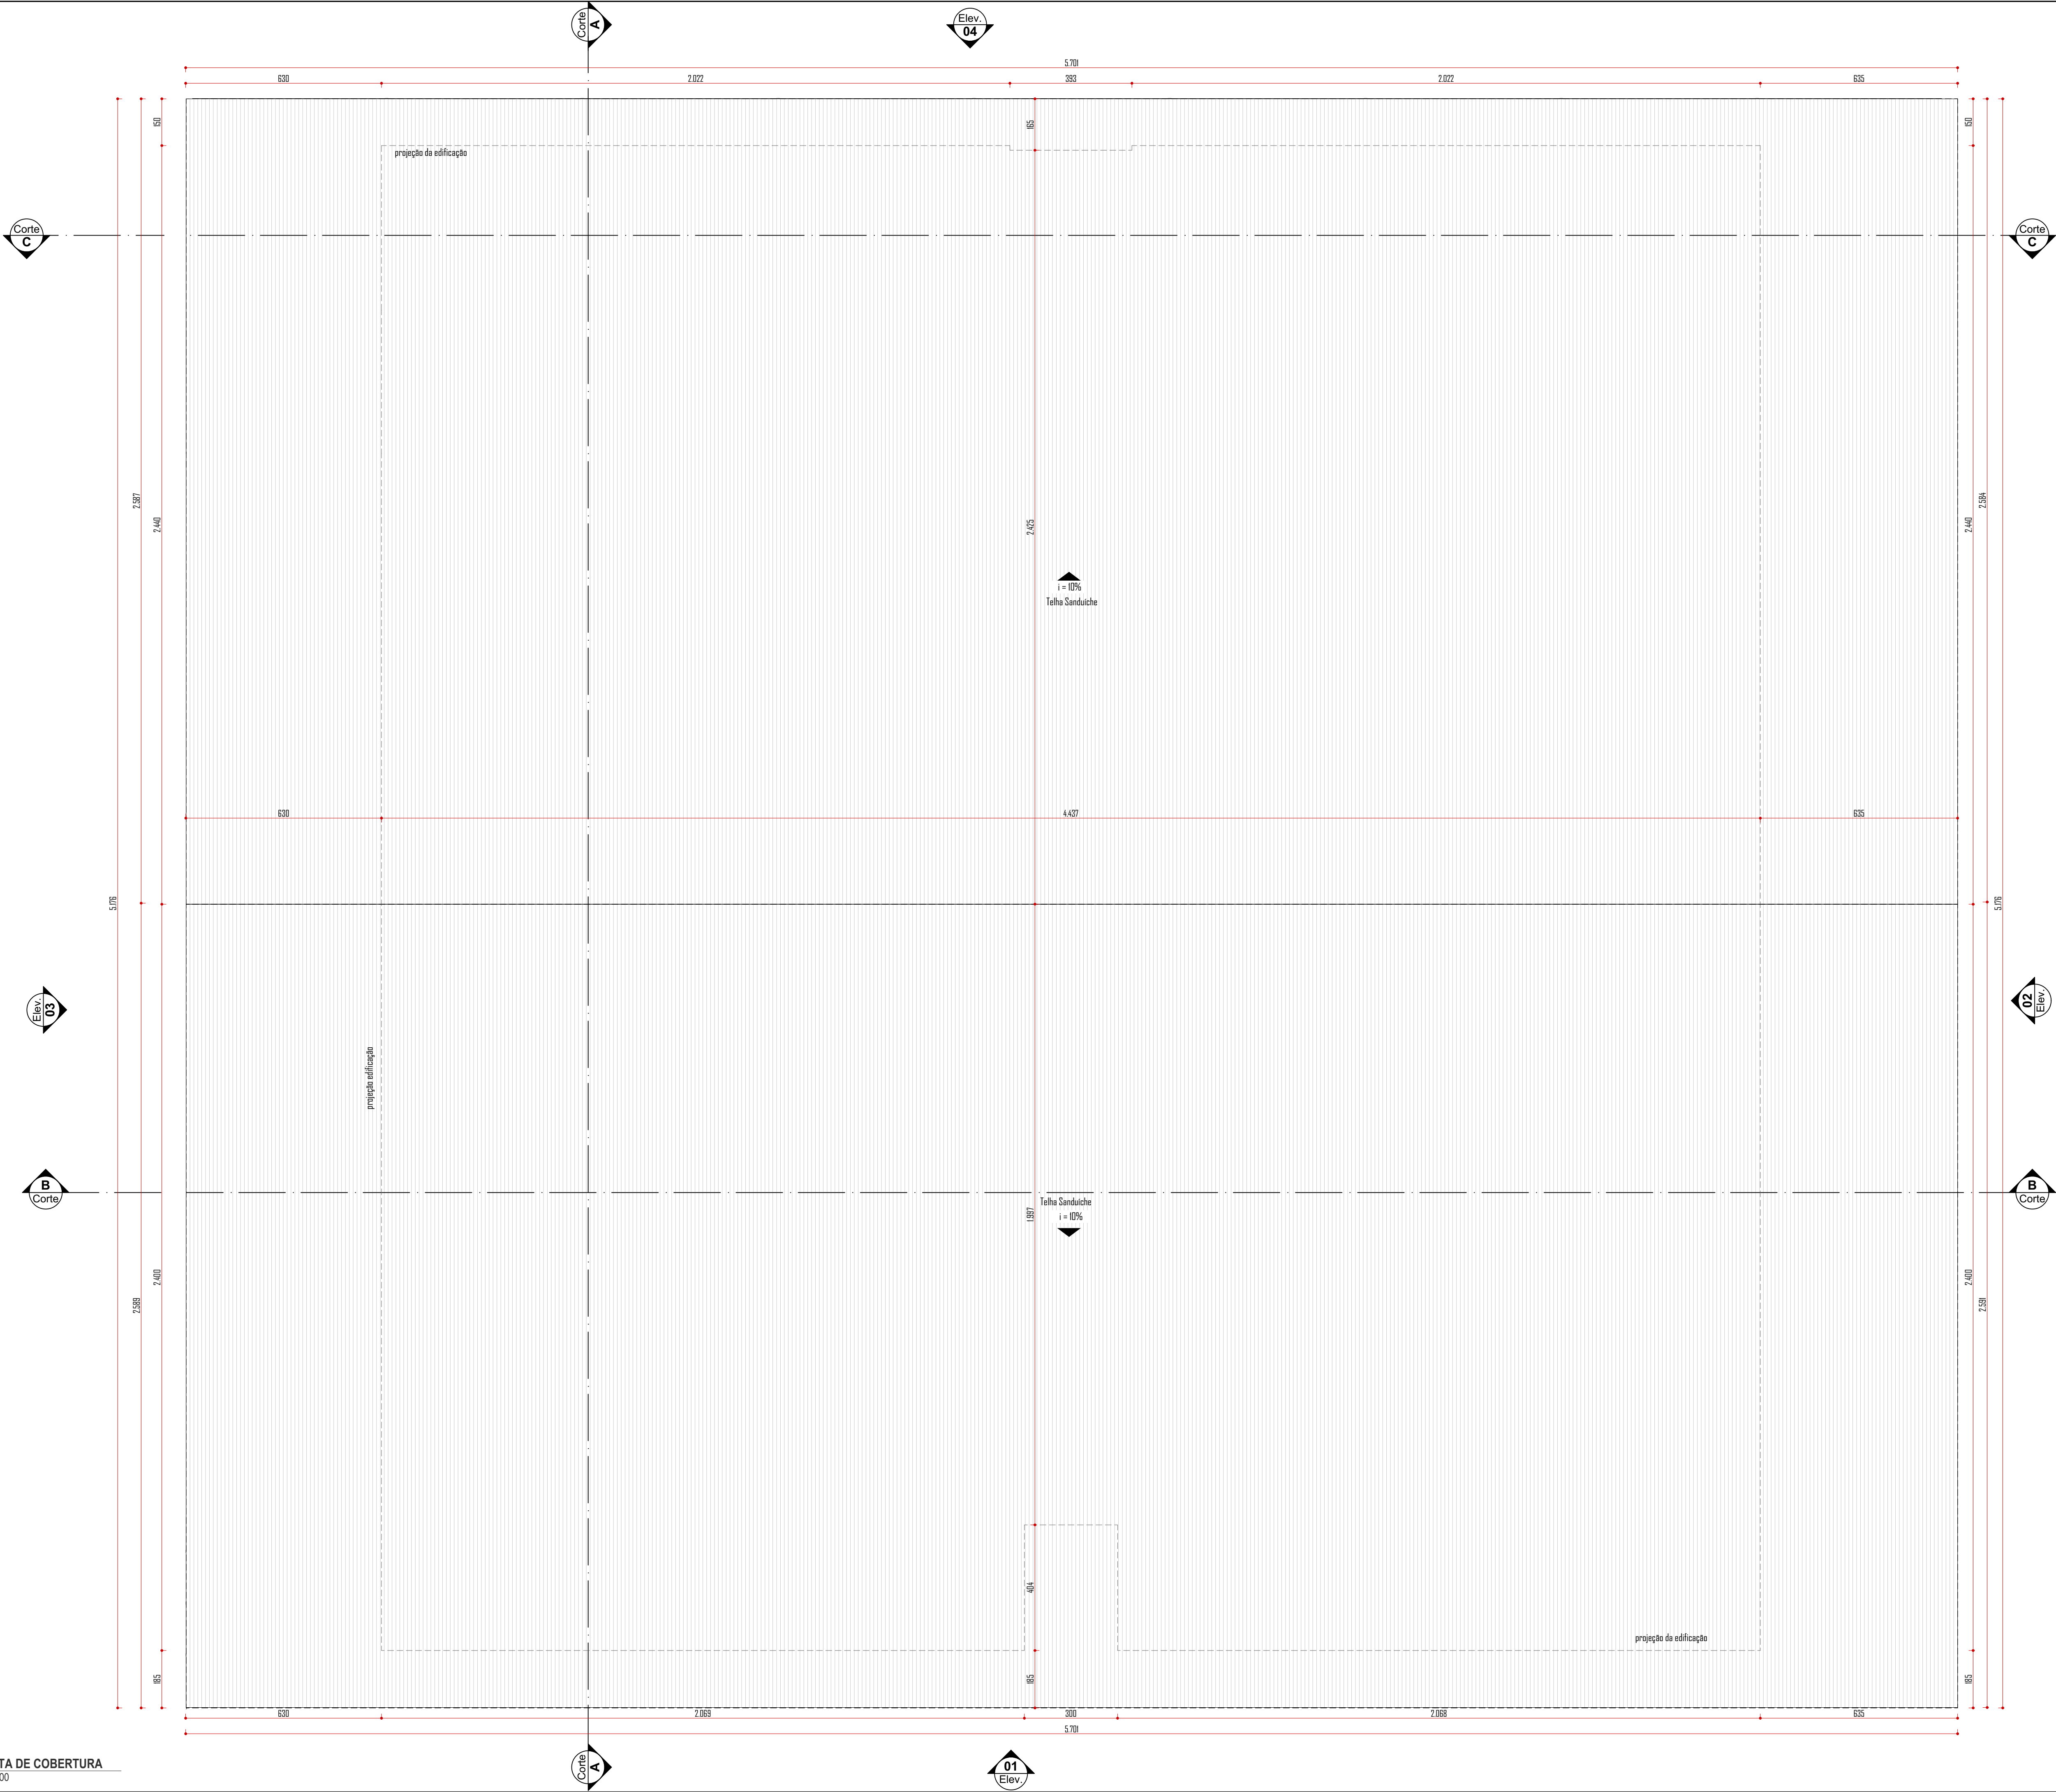

* telhas da planta de cobertura serão do tipo sanduíche com face inferior lisa

Aprovação / Prefeitura:

Projeto:
ARQUITETÔNICO

Halla | arquitetura
Avenida Sete de Setembro, 50, Comercial C. Berri
Sala 09 | Centro | Timbó | Santa Catarina

473333 1815 - 4709214 4008
studiohalla@gmail.com
www.hallarq.com

CONSTRUÇÃO E REFORMA - COMPLEXO ESPORTIVO DE TIMBÓ

Rua Gustavo Piske - Bairro Padre Martinho Stein

Timbó - SC

Responsável Técnico:
ANDERSON HALLA
Arquiteto e Urbanista - CAU nº A164735-0

Assinatura:

Proprietário:
FUNDAÇÃO MUNICIPAL DE ESPORTES DE TIMBÓ
CNPJ: 86.843.996/0001-07

Assinatura:

Área
3.004,09 m²

Escala:
Indicada

Revisão:
01

Data:
Fevereiro 2022


Especificação:
PLANTA DE COBERTURA

Prancha:


A

02/05


* telhas da planta de cobertura serão do tipo sanduíche com face inferior lisa

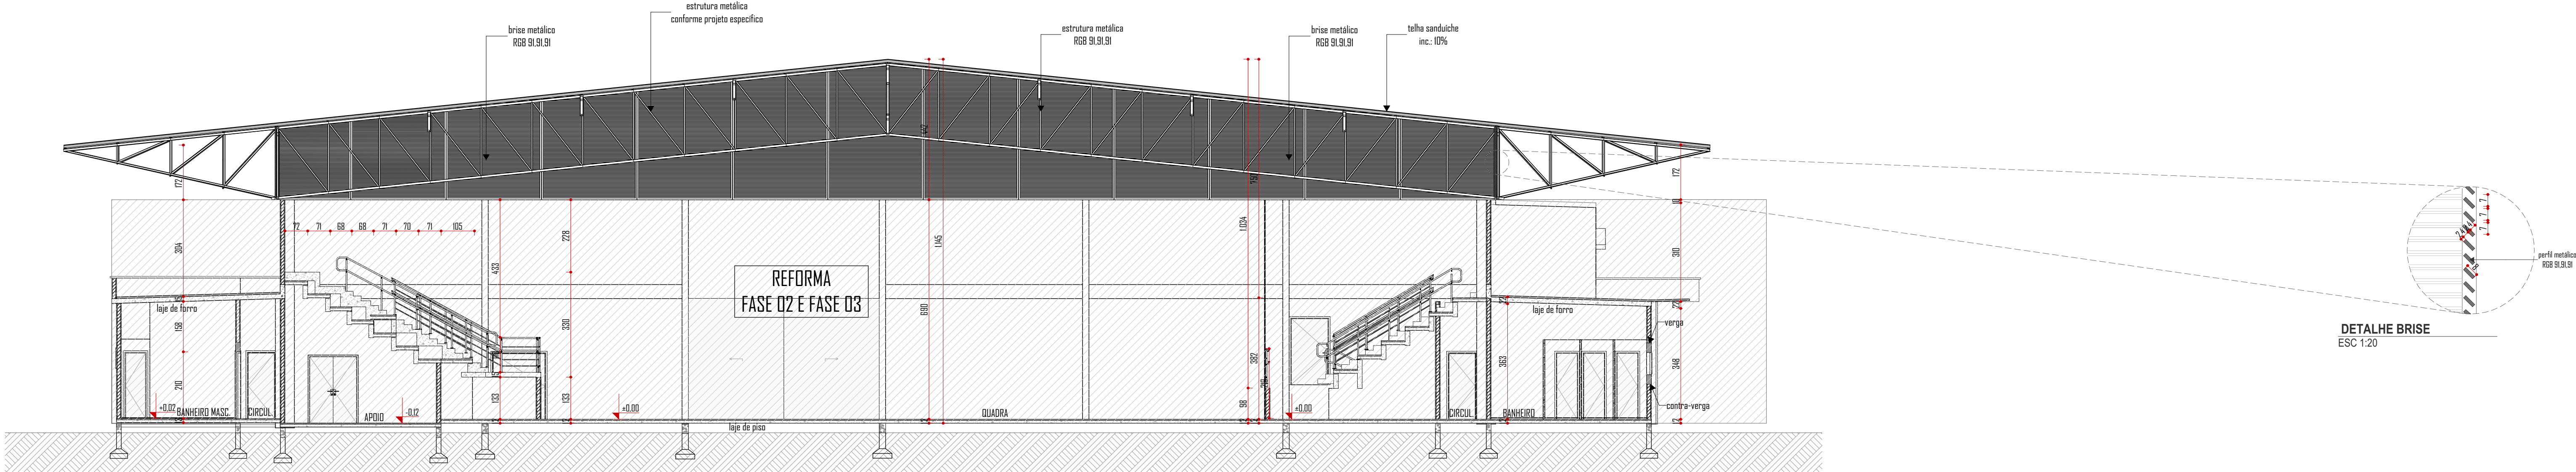

Corte AA
ESC 1:100

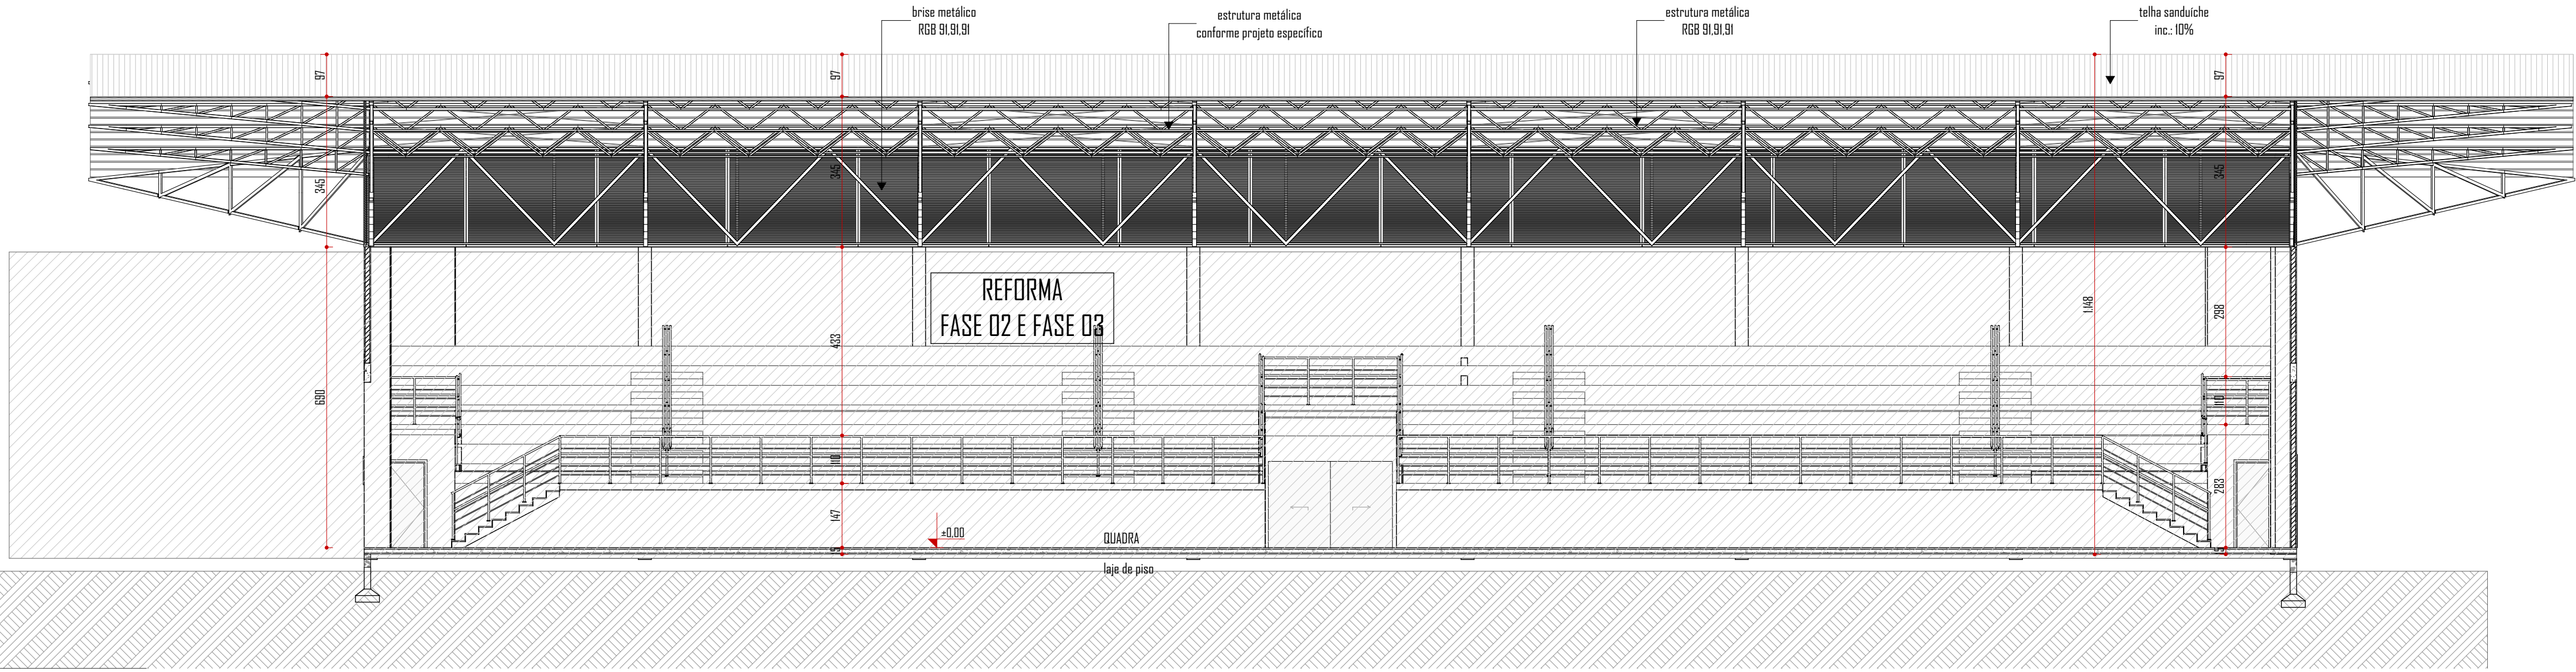

Corte BB
ESC 1:100

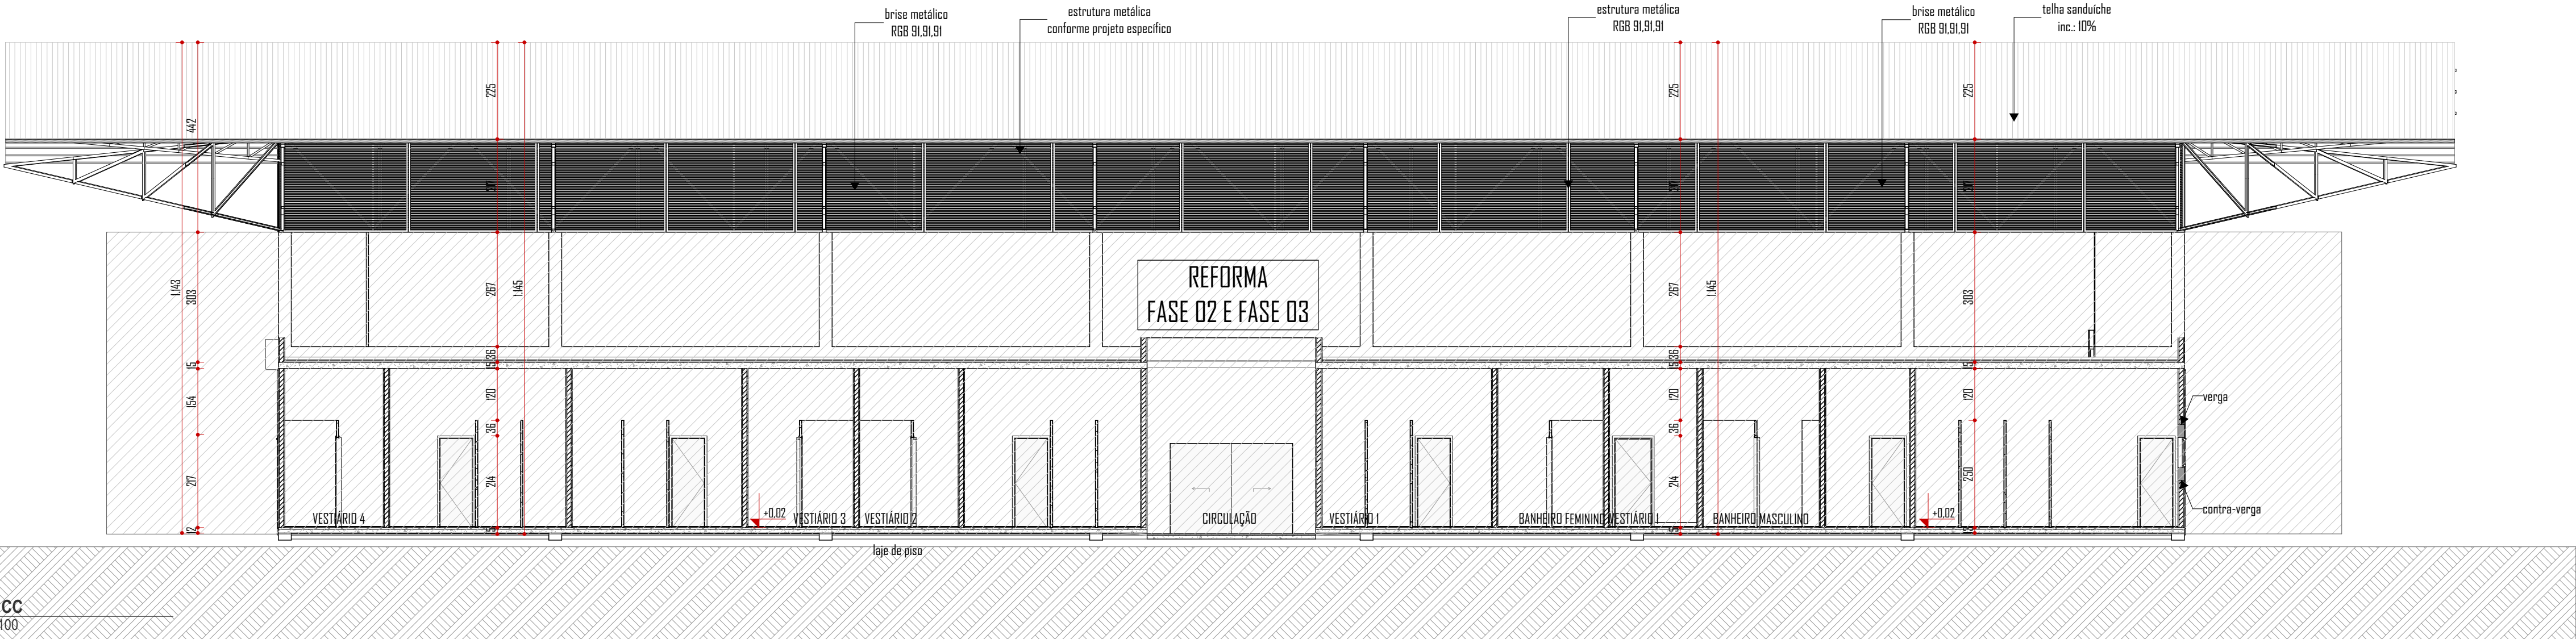

Corte CC
ESC 1:100

Aprovação / Prefeitura:

Projeto: ARQUITETÔNICO

Halla | arquitetura

Avenida Sete de Setembro, 50, Comercial C. Berri
Sala 09 | Centro | Timbó | Santa Catarina

3333 1815 - 99214 4008
studiohalla3d@gmail.com
www.hallarq.com

CONSTRUÇÃO E REFORMA - COMPLEXO ESPORTIVO DE TIMBÓ

Rua Gustavo Piske - Bairro Padre Martinho Stein
Timbó - SC

Responsável Técnico:
ANDERSON HALLA
Arquiteto e Urbanista - CAU nº A164735-0

Assinatura:

Proprietário:
FUNDAÇÃO MUNICIPAL DE ESPORTES DE TIMBÓ
CNPJ: 86.843.596/0001-07


Assinatura:

Área
3.004,09 m²
Escala:
Indicada
Especificação:
CORTE AA, CORTE BB E CORTE CC


Revisão:
01
Data:
Fevereiro 2022

Prancha:

A 03/05

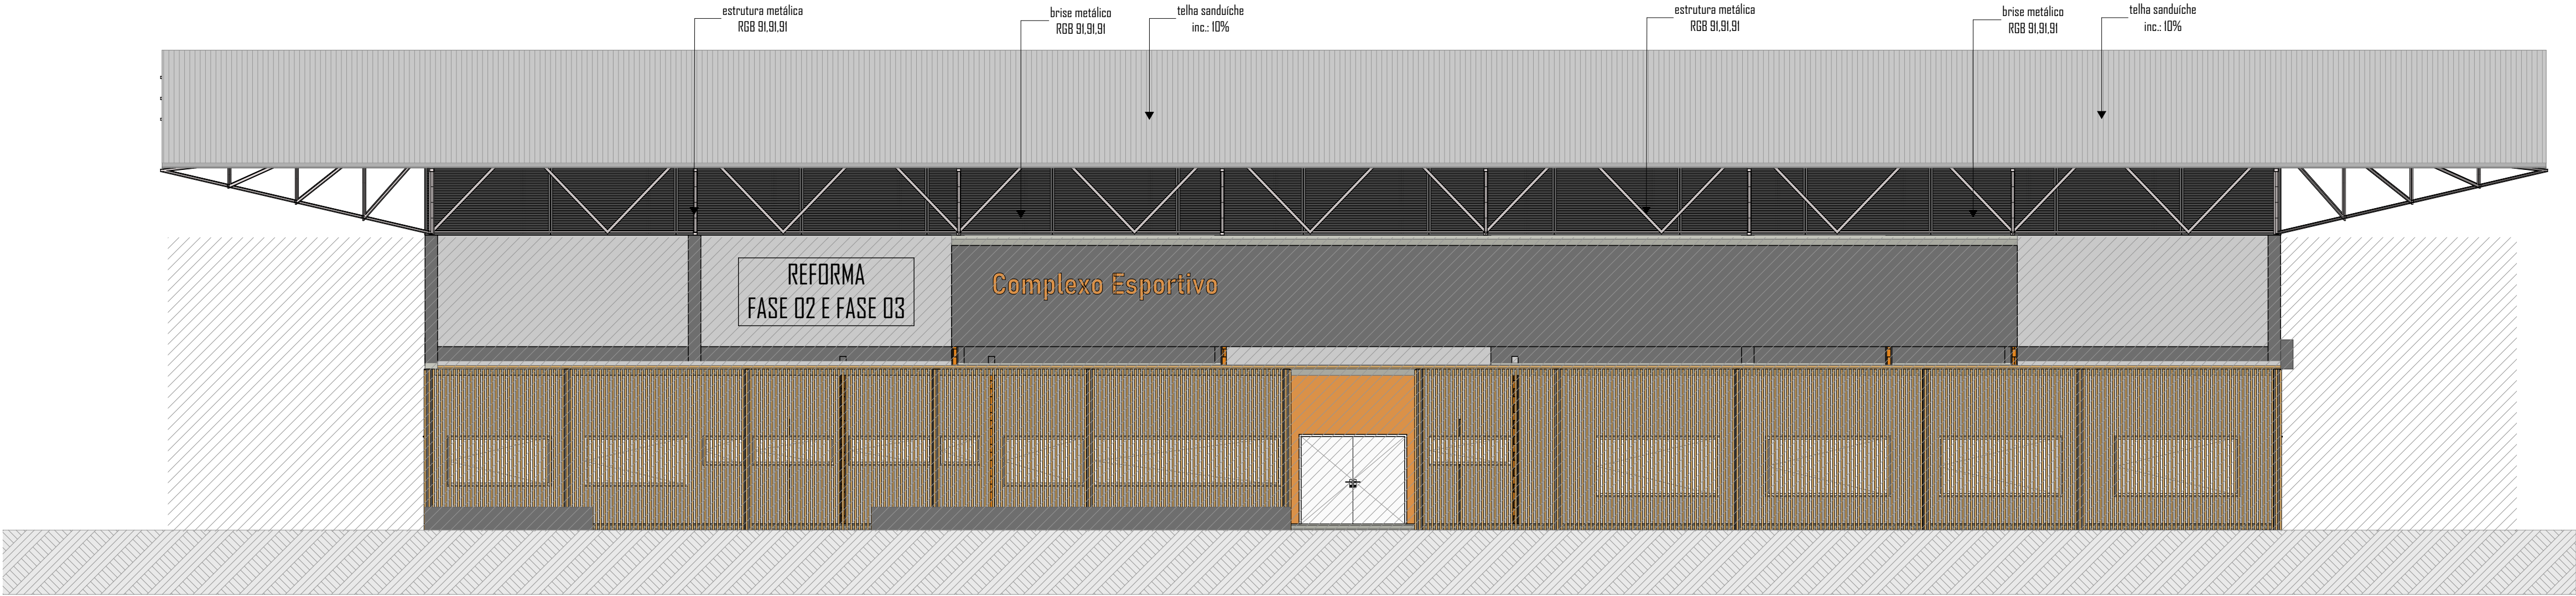

ELEVAÇÃO 01
ESC 1:100

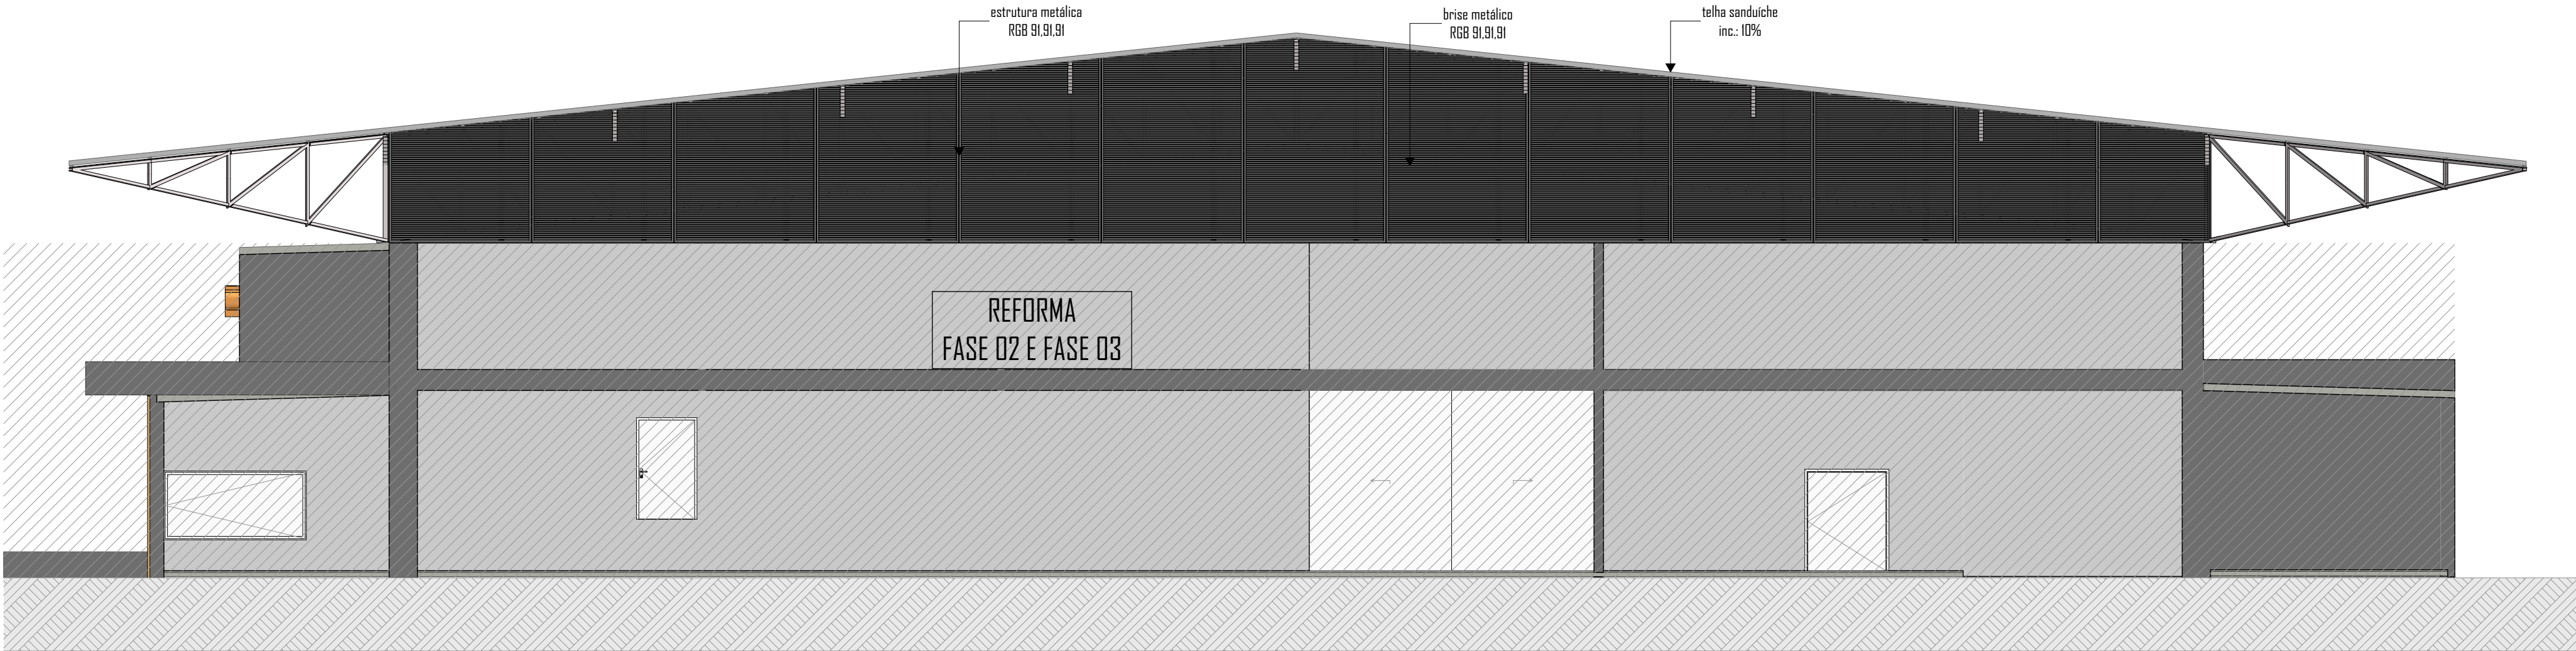

ELEVAÇÃO 02
ESC 1:100

* telhas da planta de cobertura serão do tipo sanduíche com face inferior lisa

Aprovação / Prefeitura:

Projeto: ARQUITETÔNICO

Halla | arquitetura

Avenida Sete de Setembro, 50, Comercial C. Berri
Sala 09 | Centro | Timbó | Santa Catarina

473333 1815 - 4799214 4008
studiohalla3d@gmail.com
www.hallarq.com

CONSTRUÇÃO E REFORMA - COMPLEXO ESPORTIVO DE TIMBÓ

Rua Gustavo Piske - Bairro Padre Martinho Stein
Timbó - SC

Responsável Técnico:
ANDERSON HALLA
Arquiteto e Urbanista - CAU nº A164735-0

Assinatura:

Proprietário:
FUNDAÇÃO MUNICIPAL DE ESPORTES DE TIMBÓ
CNPJ: 86.843.596/0001-07

Assinatura:

Área
3.004,09 m²

Escala:
Indicada

Revisão:
01


Data:
Fevereiro 2022

Especificação:
ELEVAÇÃO 01 E ELEVAÇÃO 02


Prancha:

04/05

* telhas da planta de cobertura serão do tipo sanduíche com face inferior lisa

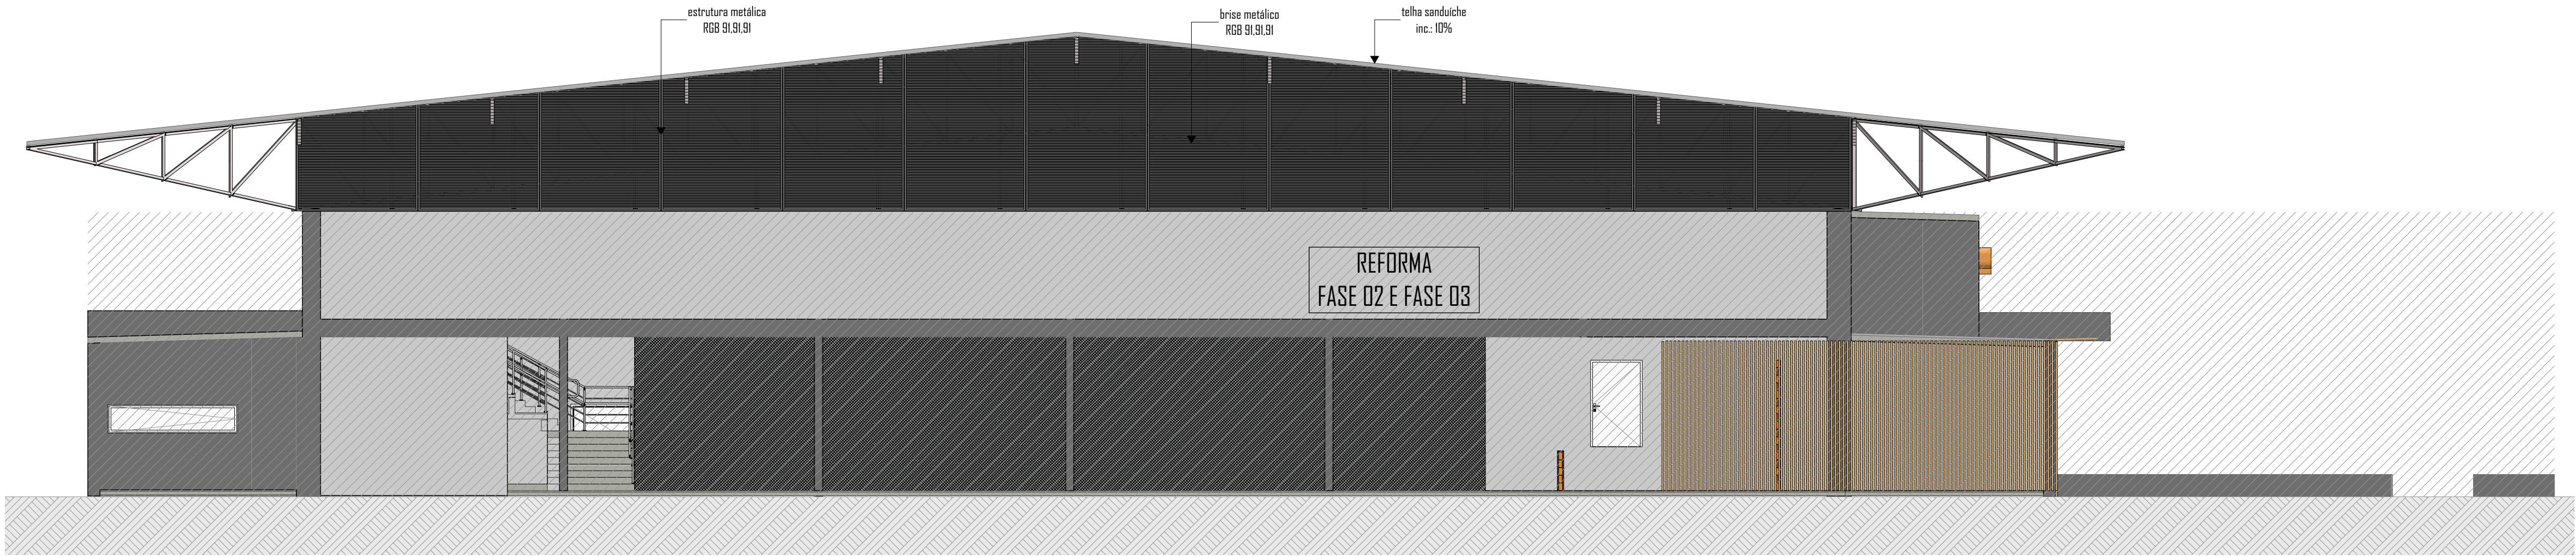

ELEVAÇÃO 03
ESC 1:100

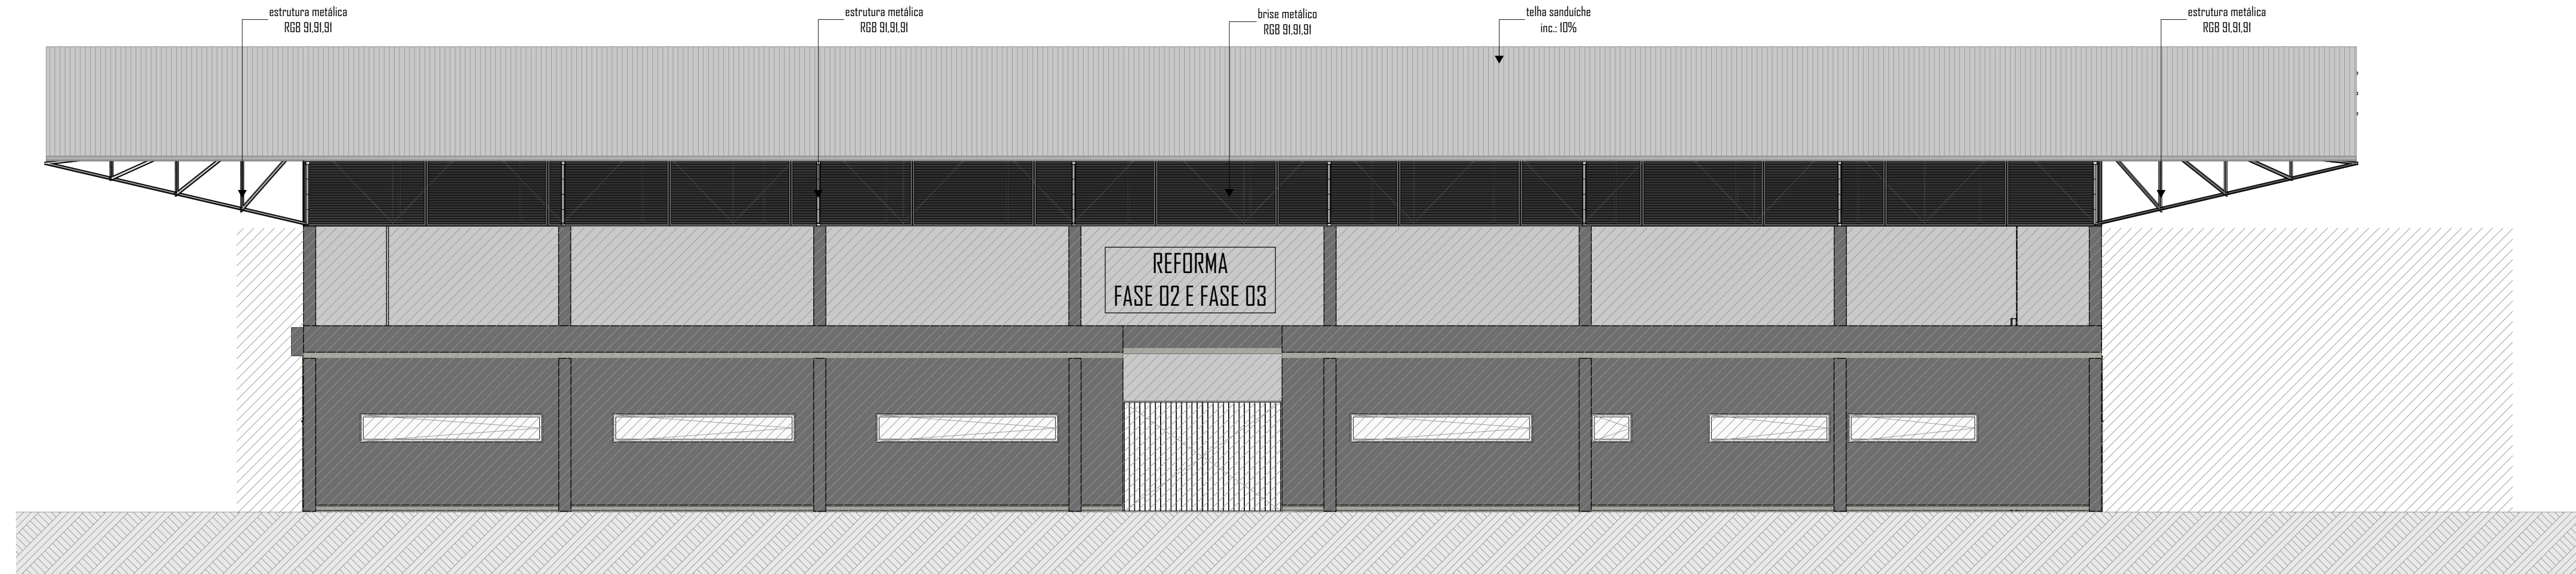

ELEVAÇÃO 04
ESC 1:100

Aprovação / Prefeitura:

Projeto: ARQUITETÔNICO

Halla | arquitetura

Avenida Sete de Setembro, 50, Comercial C. Berri
Sala 09 | Centro | Timbó | Santa Catarina

473333 1815 - 4799214 4008
studiohalla3d@gmail.com
www.hallarq.com

CONSTRUÇÃO E REFORMA - COMPLEXO ESPORTIVO DE TIMBÓ

Rua Gustavo Piske - Bairro Padre Martinho Stein
Timbó - SC

Responsável Técnico:
ANDERSON HALLA
Arquiteto e Urbanista - CAU nº A164735-0

Assinatura:

Proprietário:
FUNDAÇÃO MUNICIPAL DE ESPORTES DE TIMBÓ
CNPJ: 86.843.596/0001-07

Assinatura:

Área 3,004,09 m² Escala: Indicada Revisão: 01 Data: Fevereiro 2022

Especificação:
ELEVAÇÃO 03 E ELEVAÇÃO 04

Prancha:
A 05/05