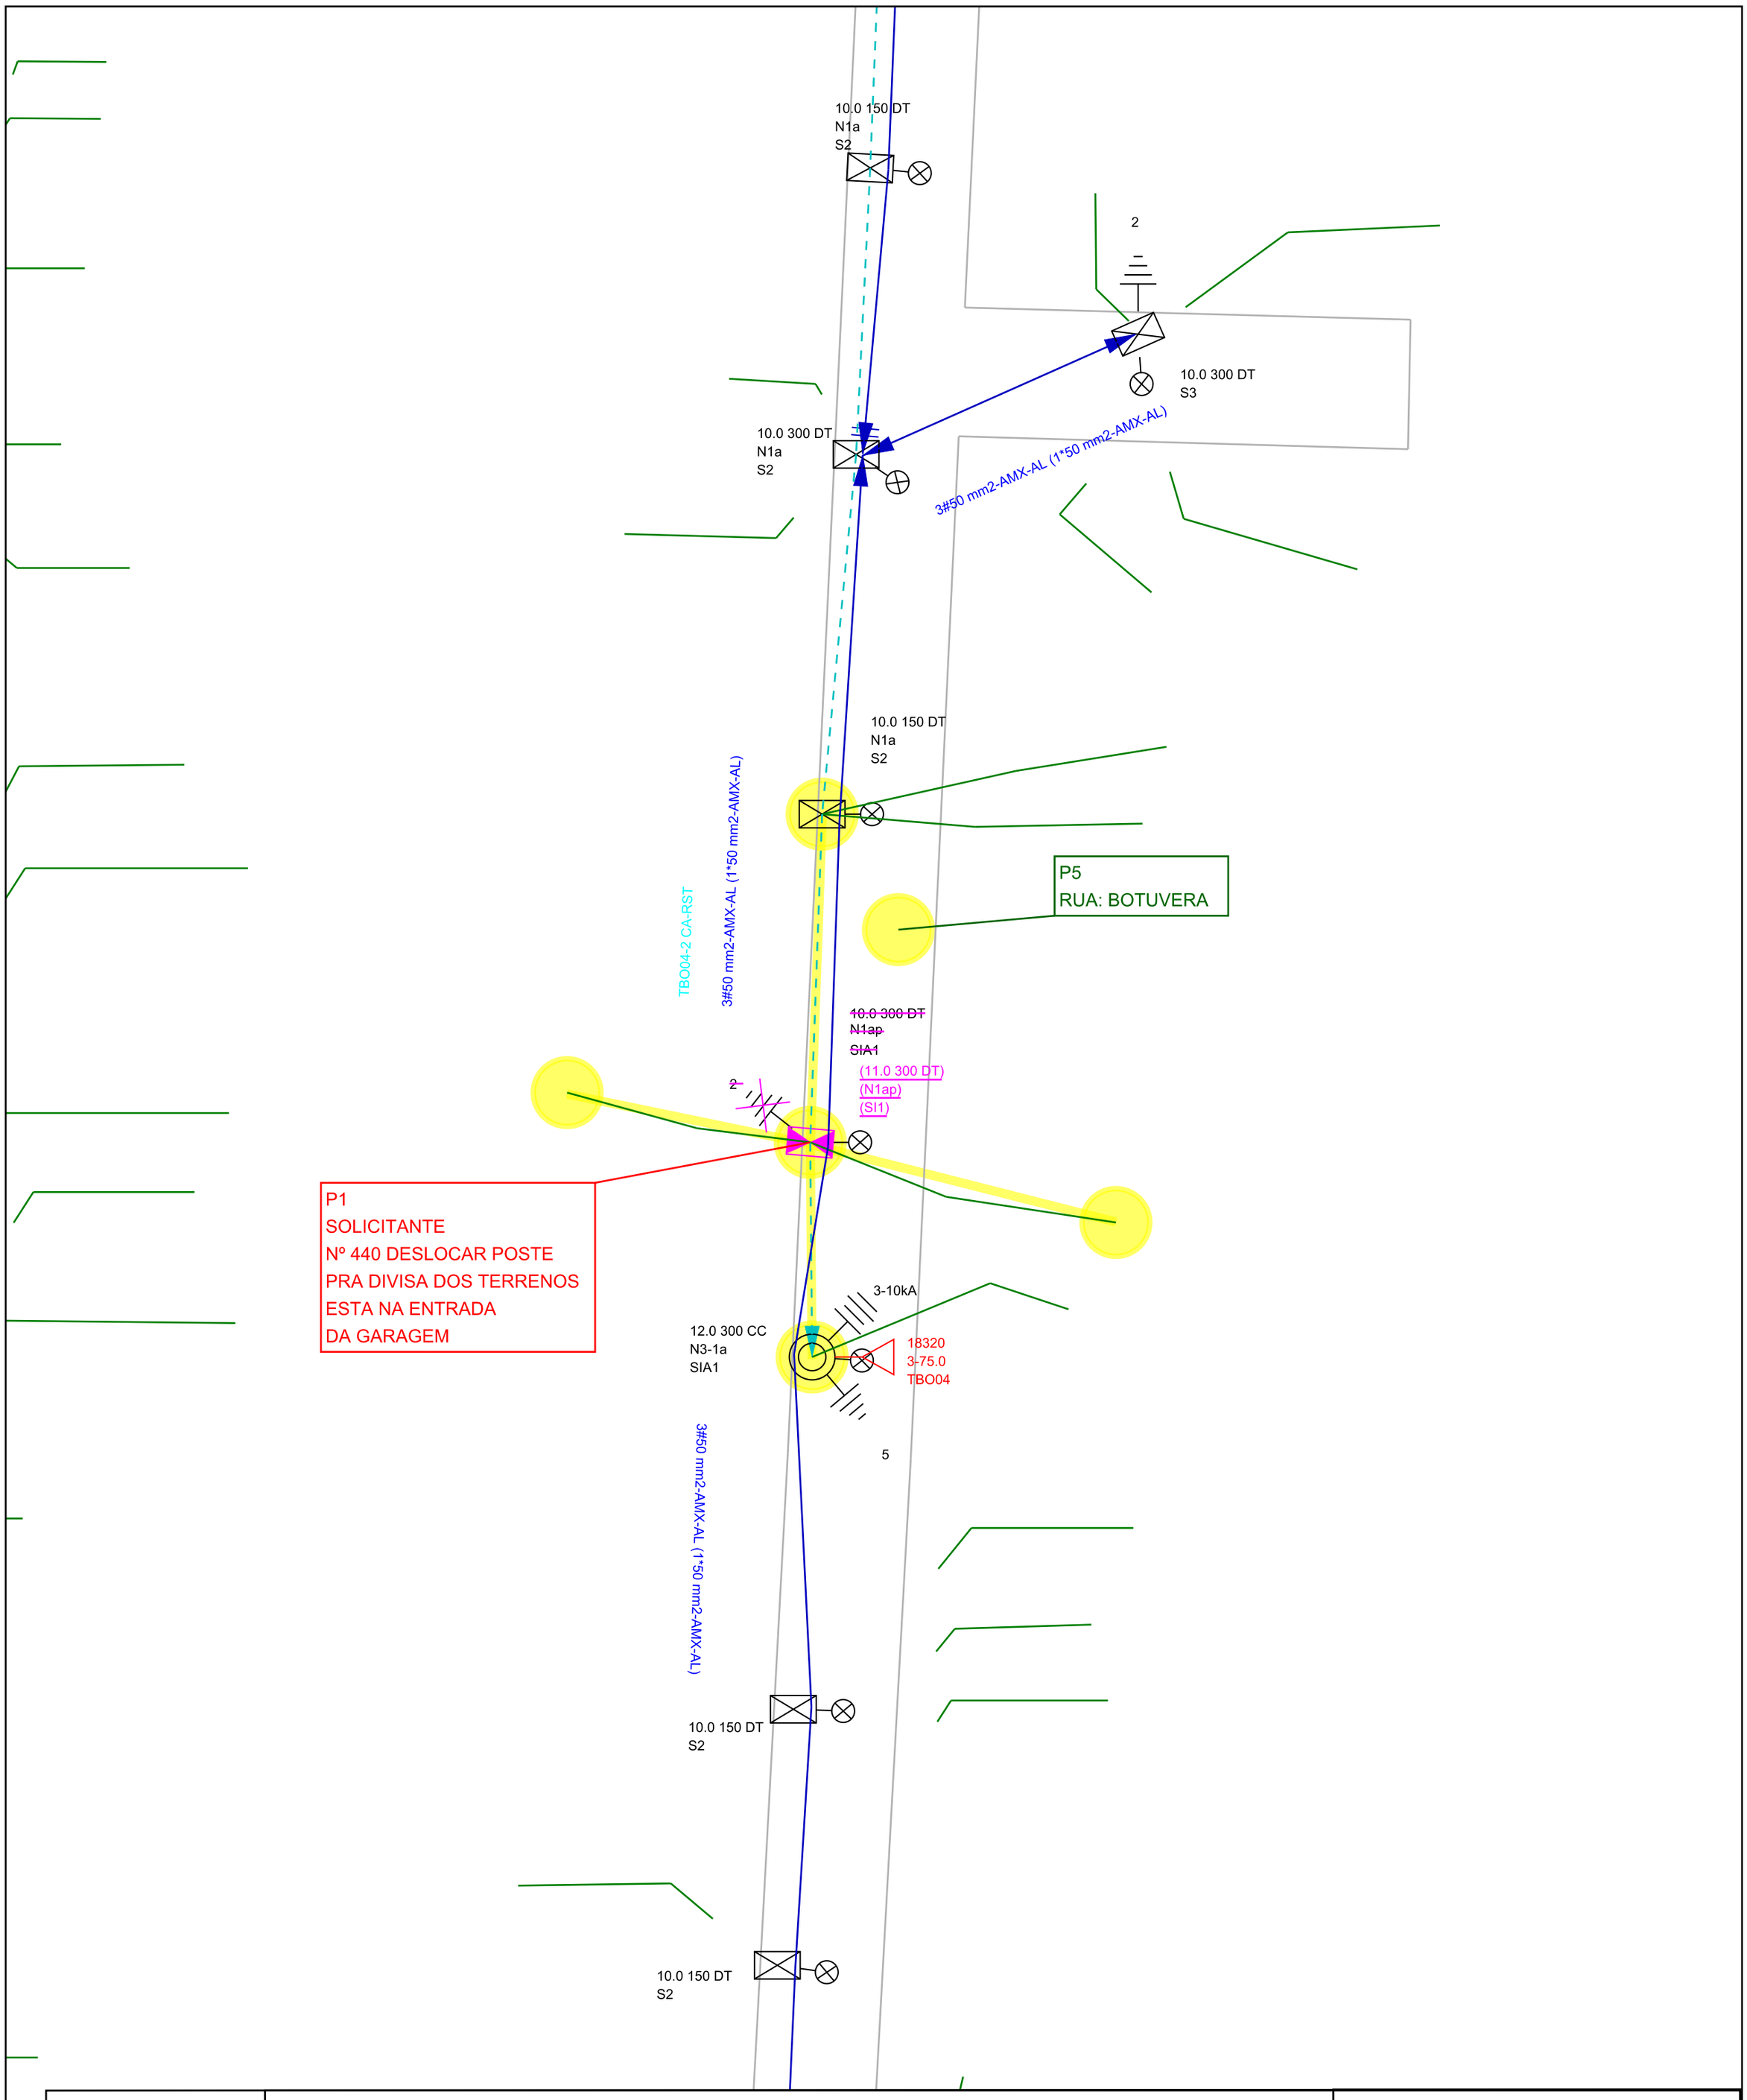

Celesc Distribuição S.A.

Obra
REMOÇÃO E DESLOCAMENTO

Número Polígono
000400648004

Endereço
RUA BOTUVERA - QUINTINO - TBO - TIMBO

Interessado
MUNICIPIO DE TIMBO

Nota PS:
000400648004

Projetista
C700361

N FU/ALIM:
18320 / TBO 04

Digitalização:
E013751

Escala
1:1000

Data
19/08/2021