



1 VISTA 1
ESCALA 1:25

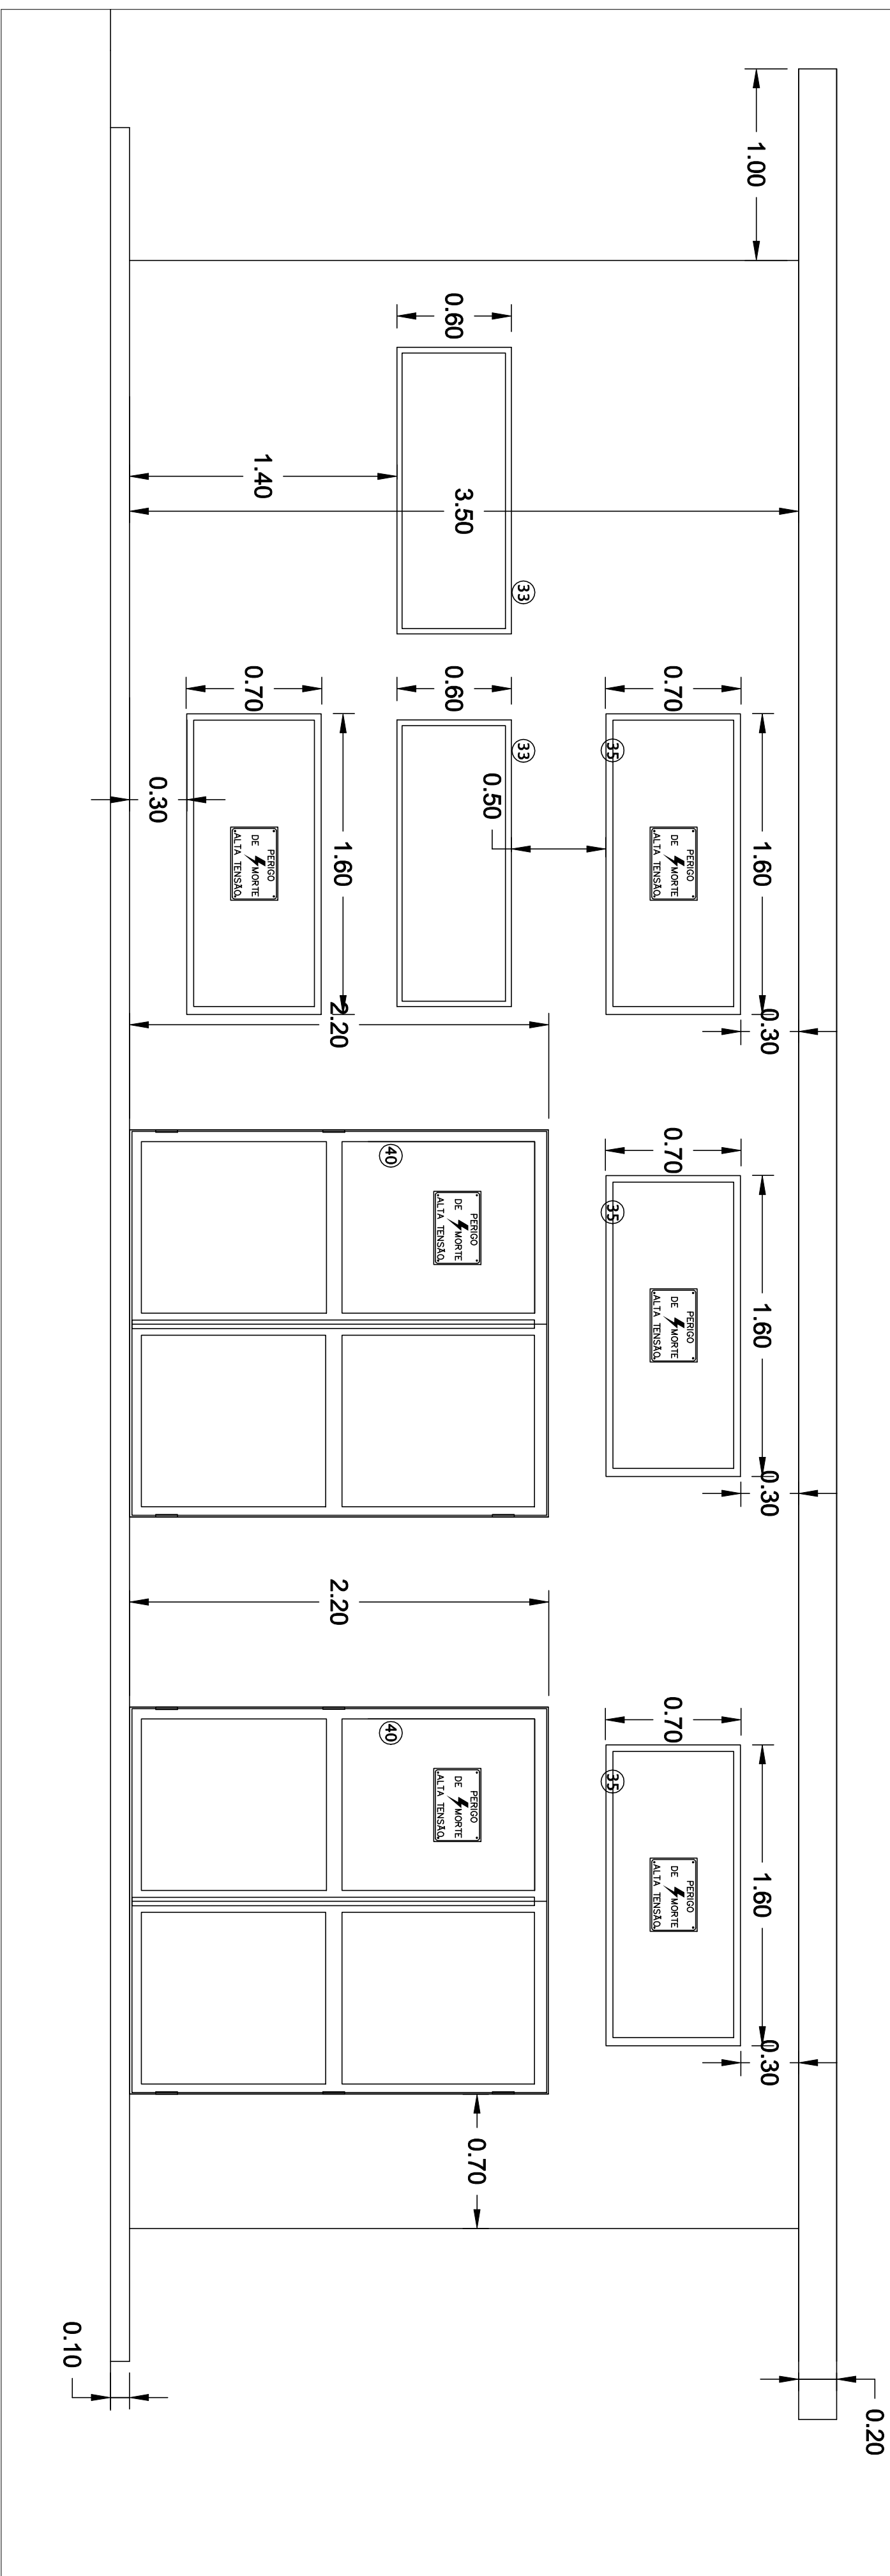


2 DETALHE PLAQUETA ALTA TENSÃO

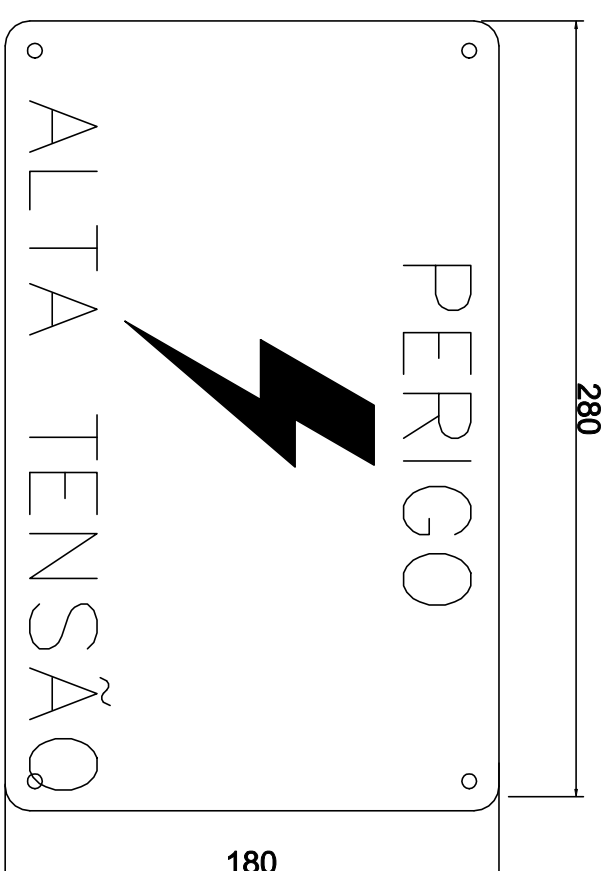


NOTAS:

- 1- A PLACA DE ADERTECIMENTO DEVEIA SER METALICA, CHAPA Nº 16 USO, TRATAMENTO ANTI-OXIDACIONTO, PRETOS E ALUMINIO, COM O LOGOTIPO DA EMPRESA EM COR PRETA, APRESENTANDO O NOME DO PRODUTO, MARCA REGISTRADA, ENDEREÇO, CIDADÃO, ESTADO, PAÍS.
 - 2- REPERA SE PAVIDA NA(S) PORTAS DA SUBESTACAO E NOS LOCAIS ADEQUADOS, EM COPOJO VISIVEL
 - 3- DIMENSOES (LARGURA x ALTURA)
DA PLACA: 280 x 180mm
PILATO DE MORTE: 20 x 50mm
ALTA TENSÃO: 20 x 250mm
- 4- AS DIMENSOES INDICADAS SÃO OS VALORES MINIMOS EXIGIDOS, EM "mm".

3 VISTA 2
ESCALA 1:25

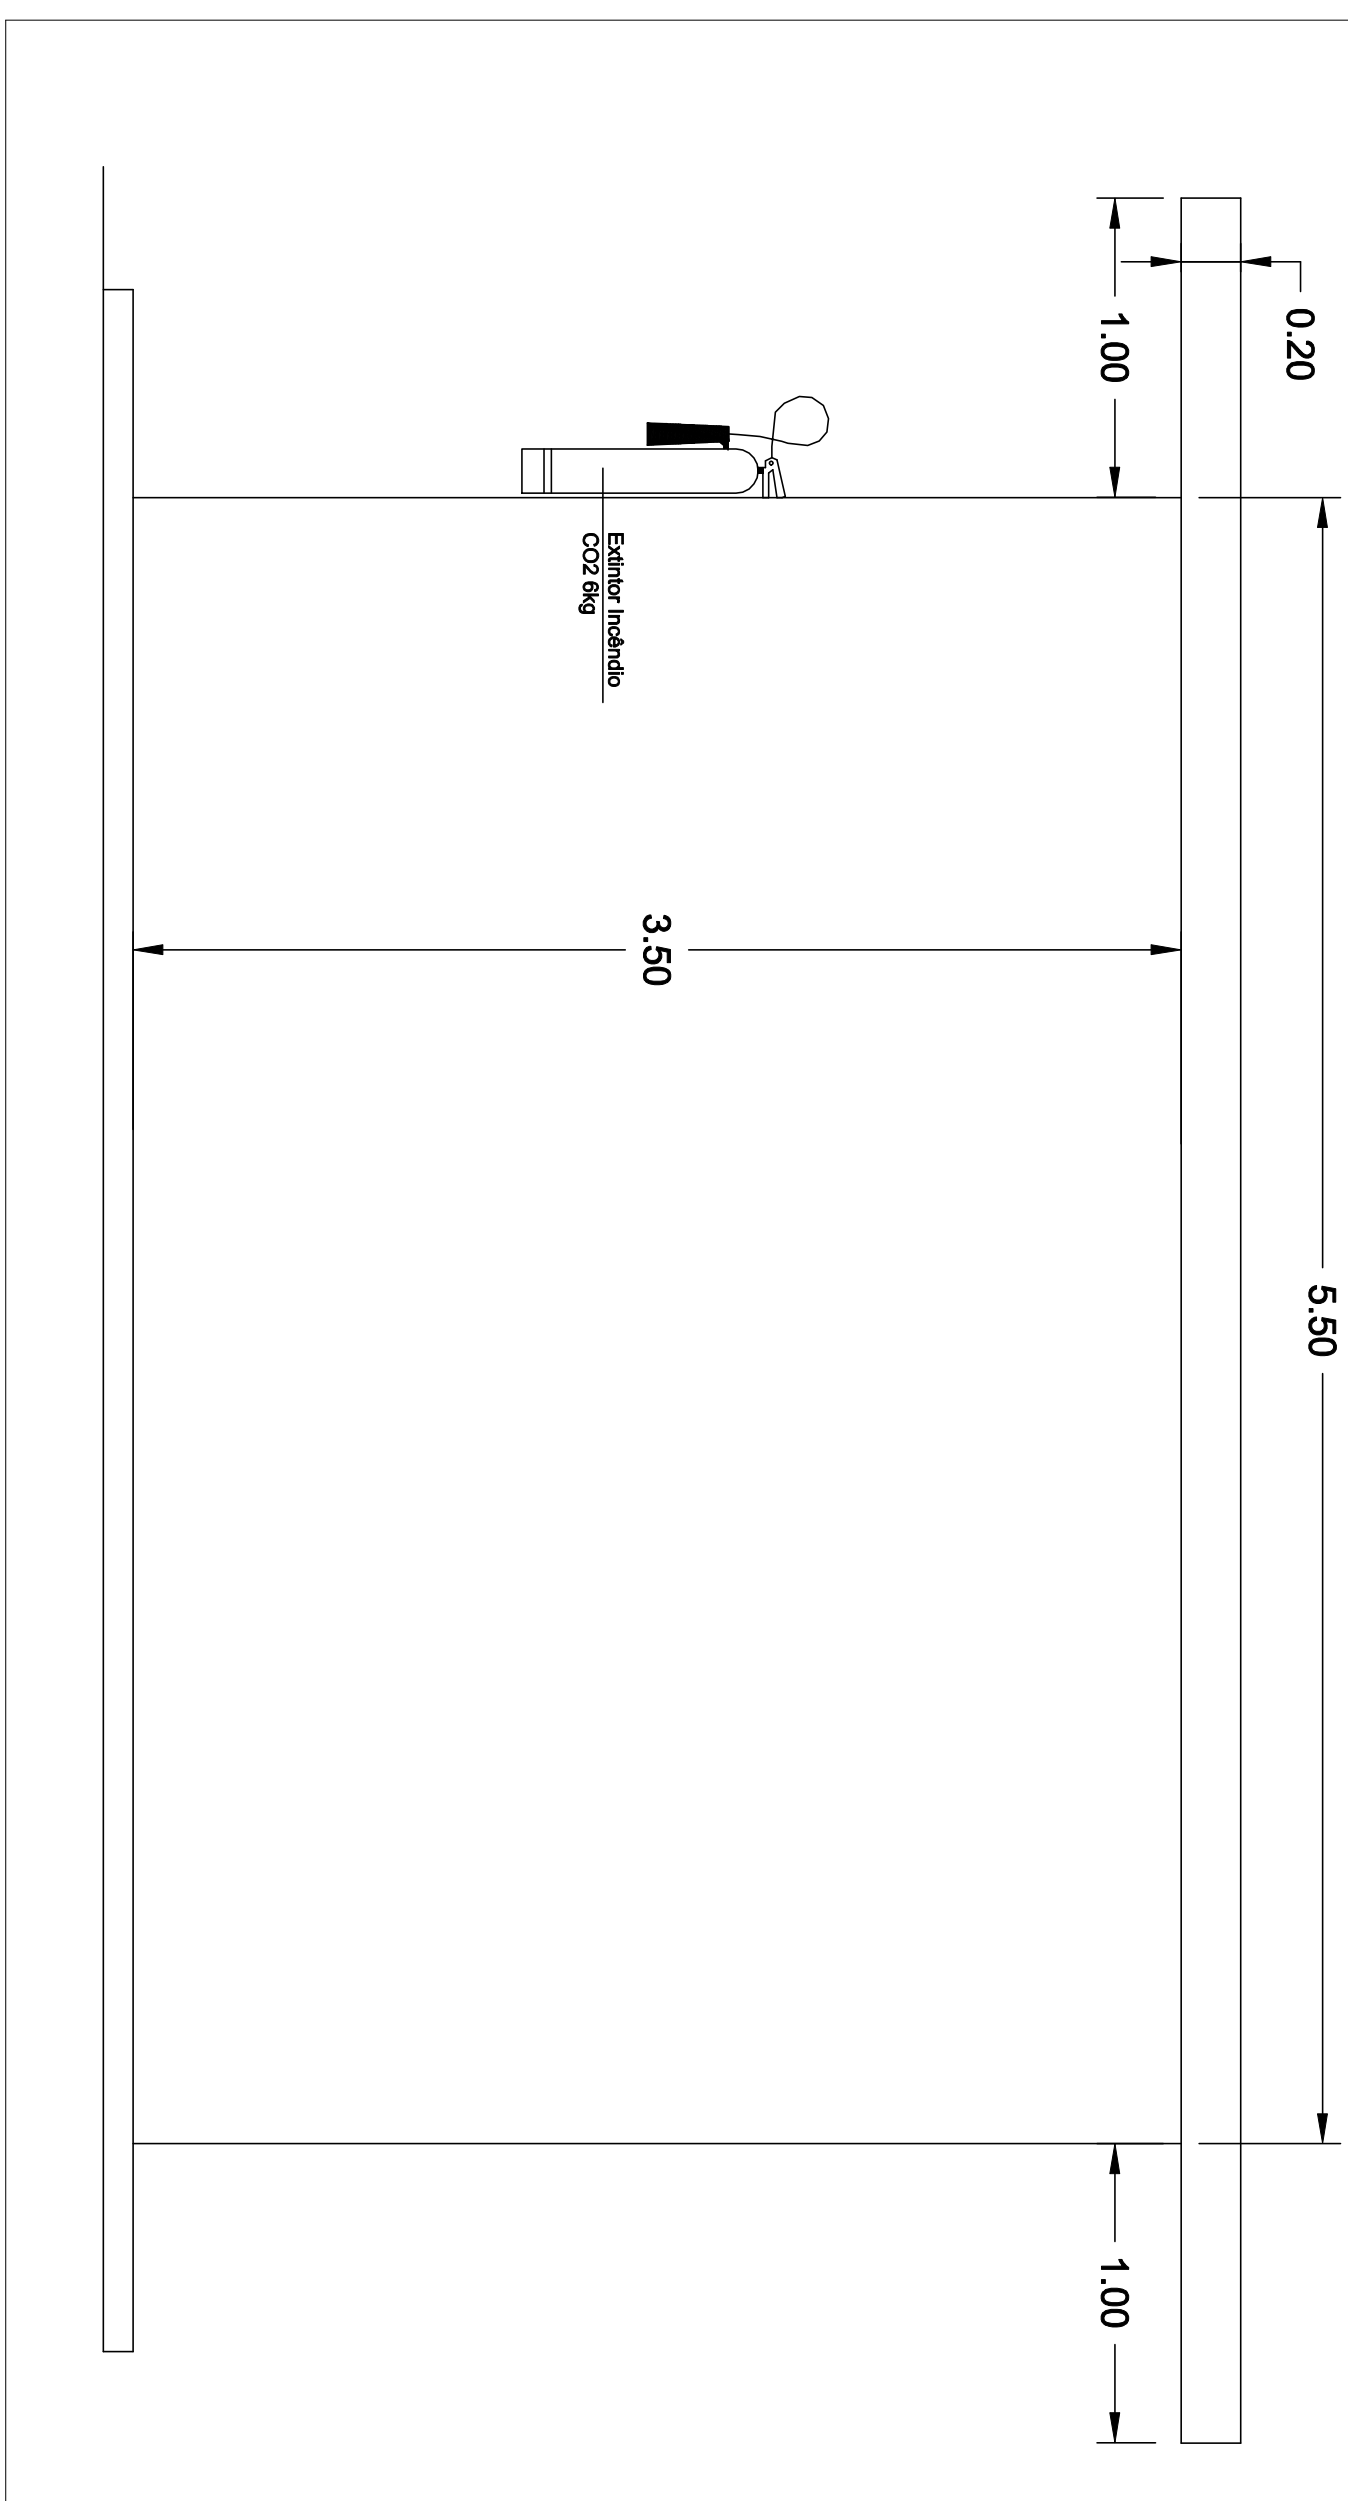


4 CORTE BB
ESCALA 1:25

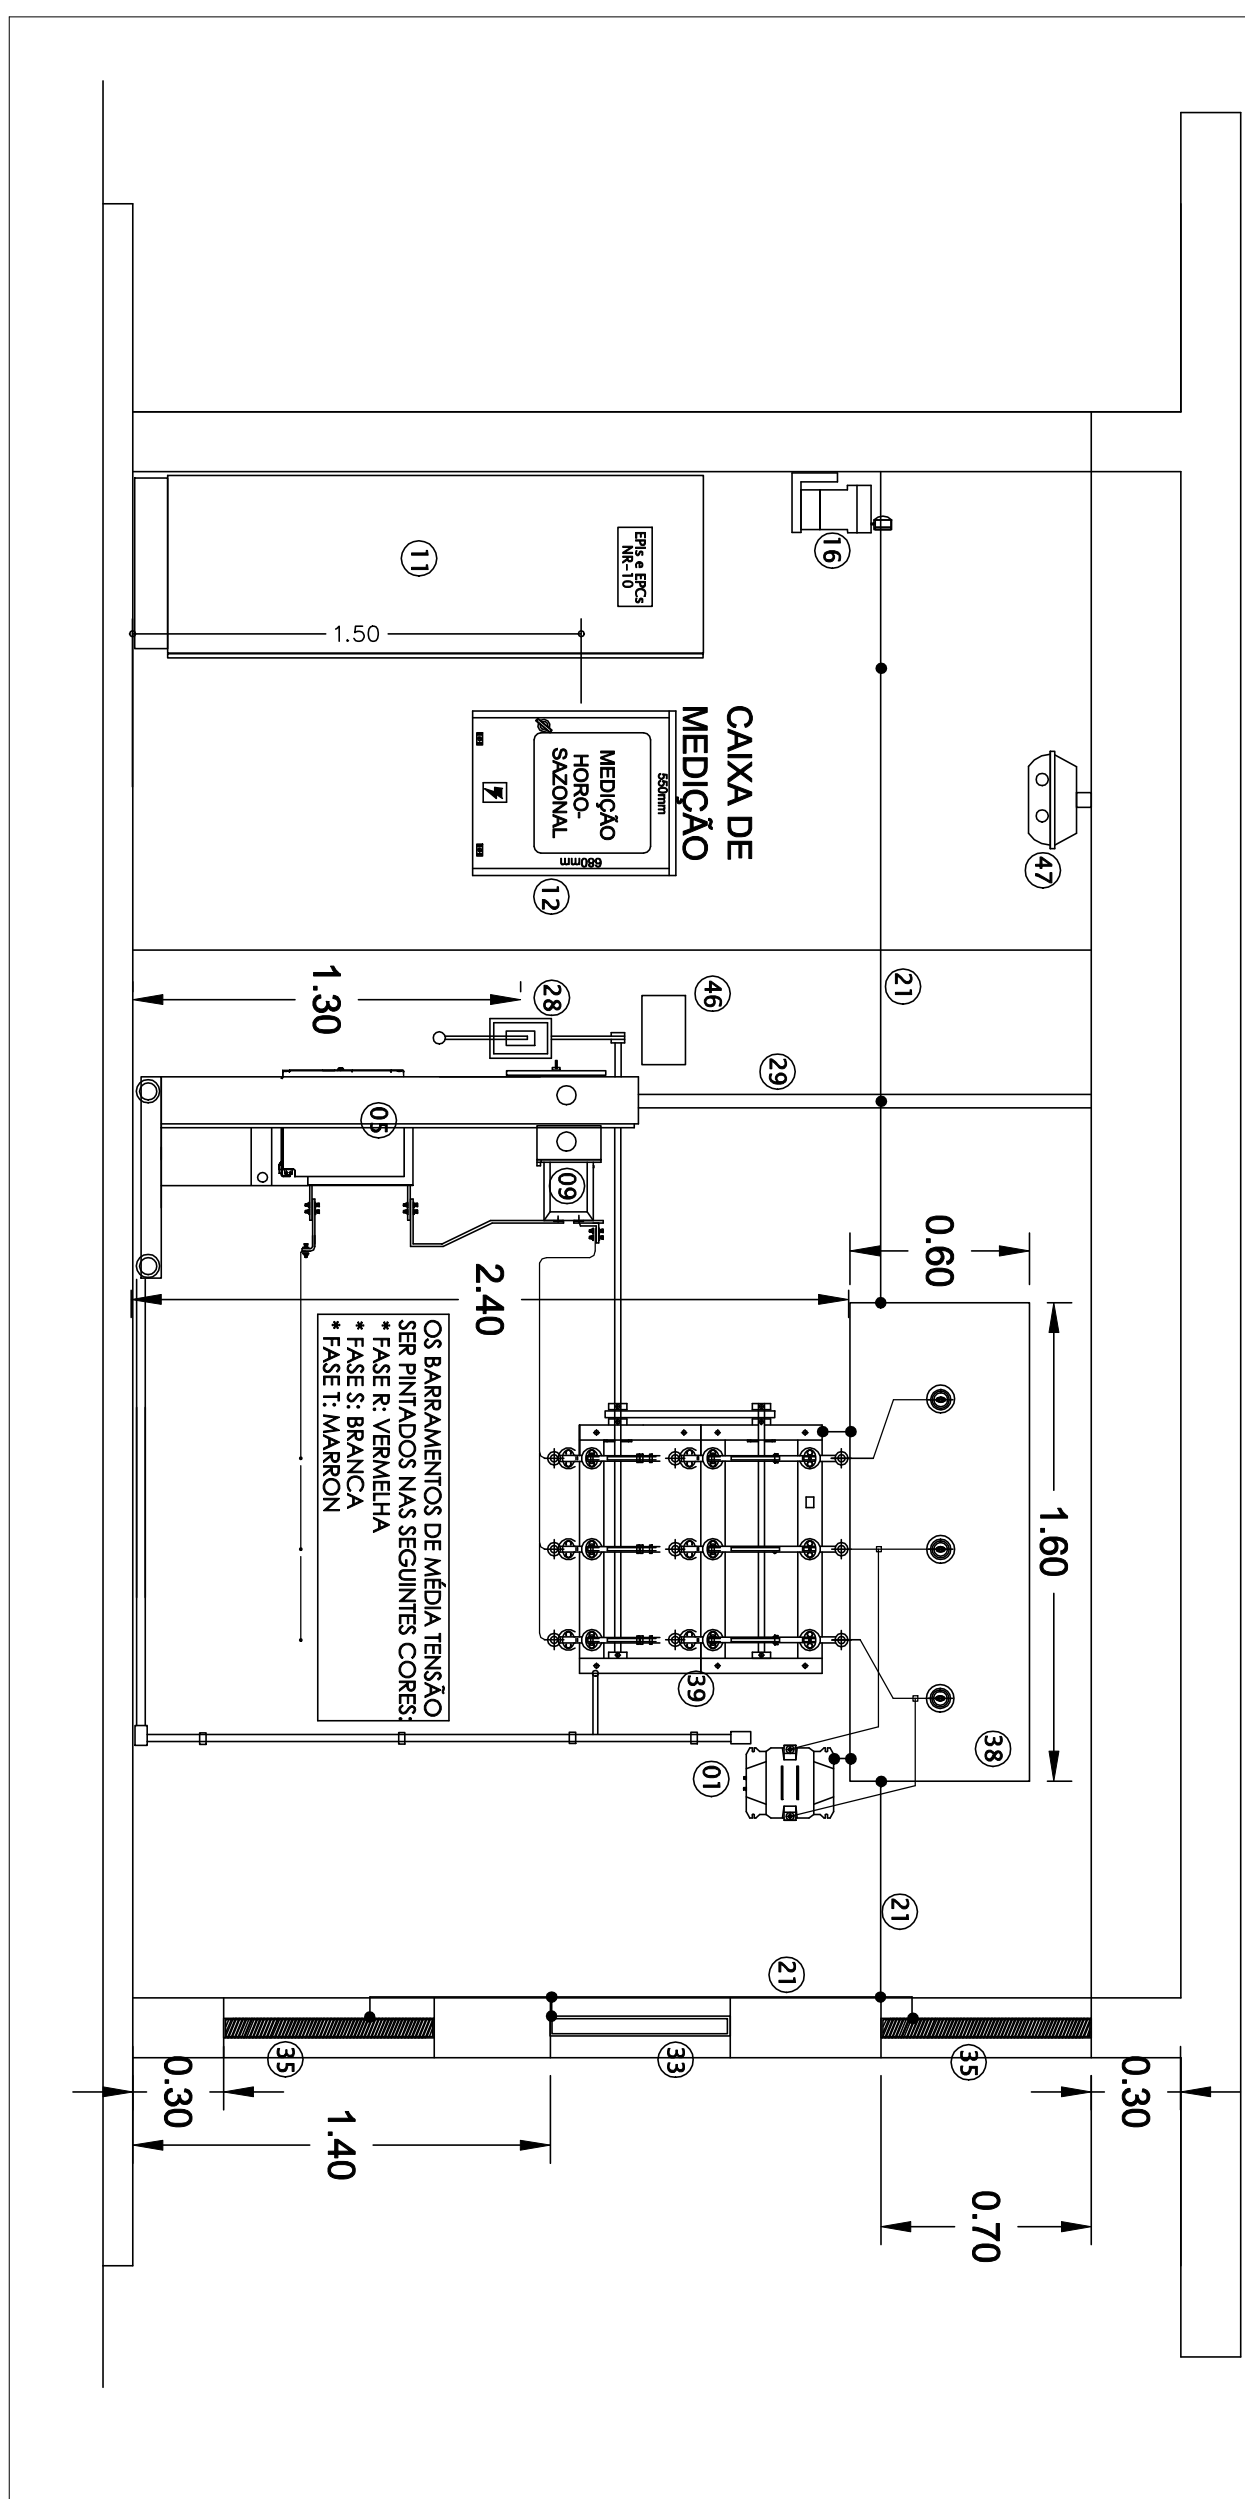

NOTAS DE SEGURANÇA

MÓDULO DE ENTRADA DE MT - VBWK - WEG OU SIMILAR

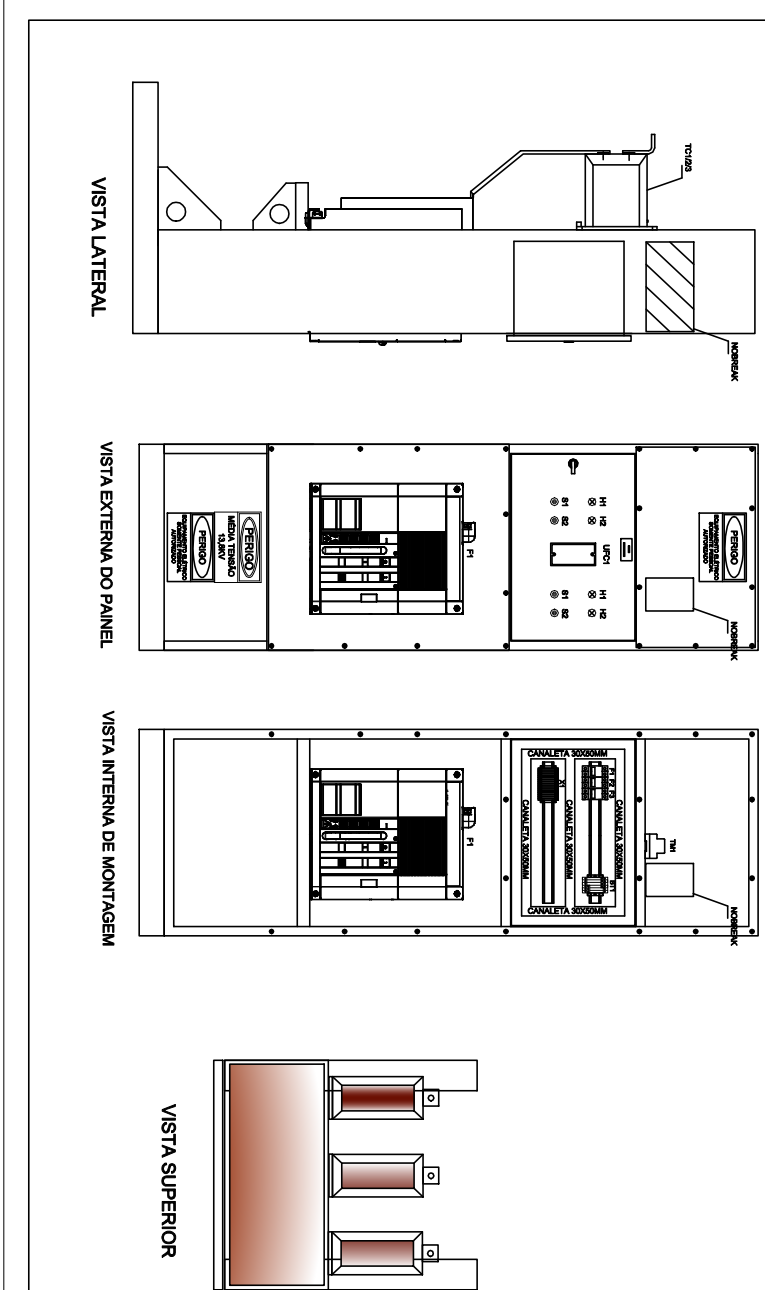[illegible]