

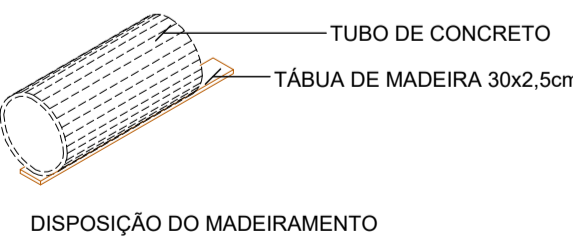
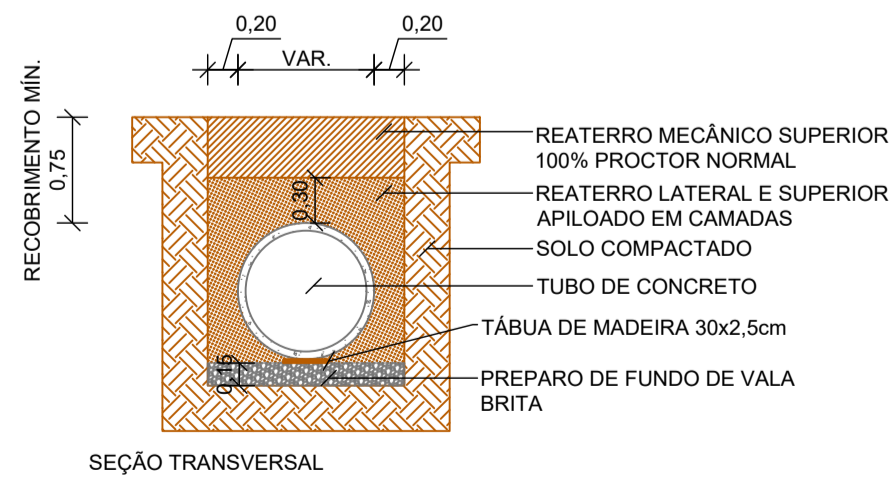
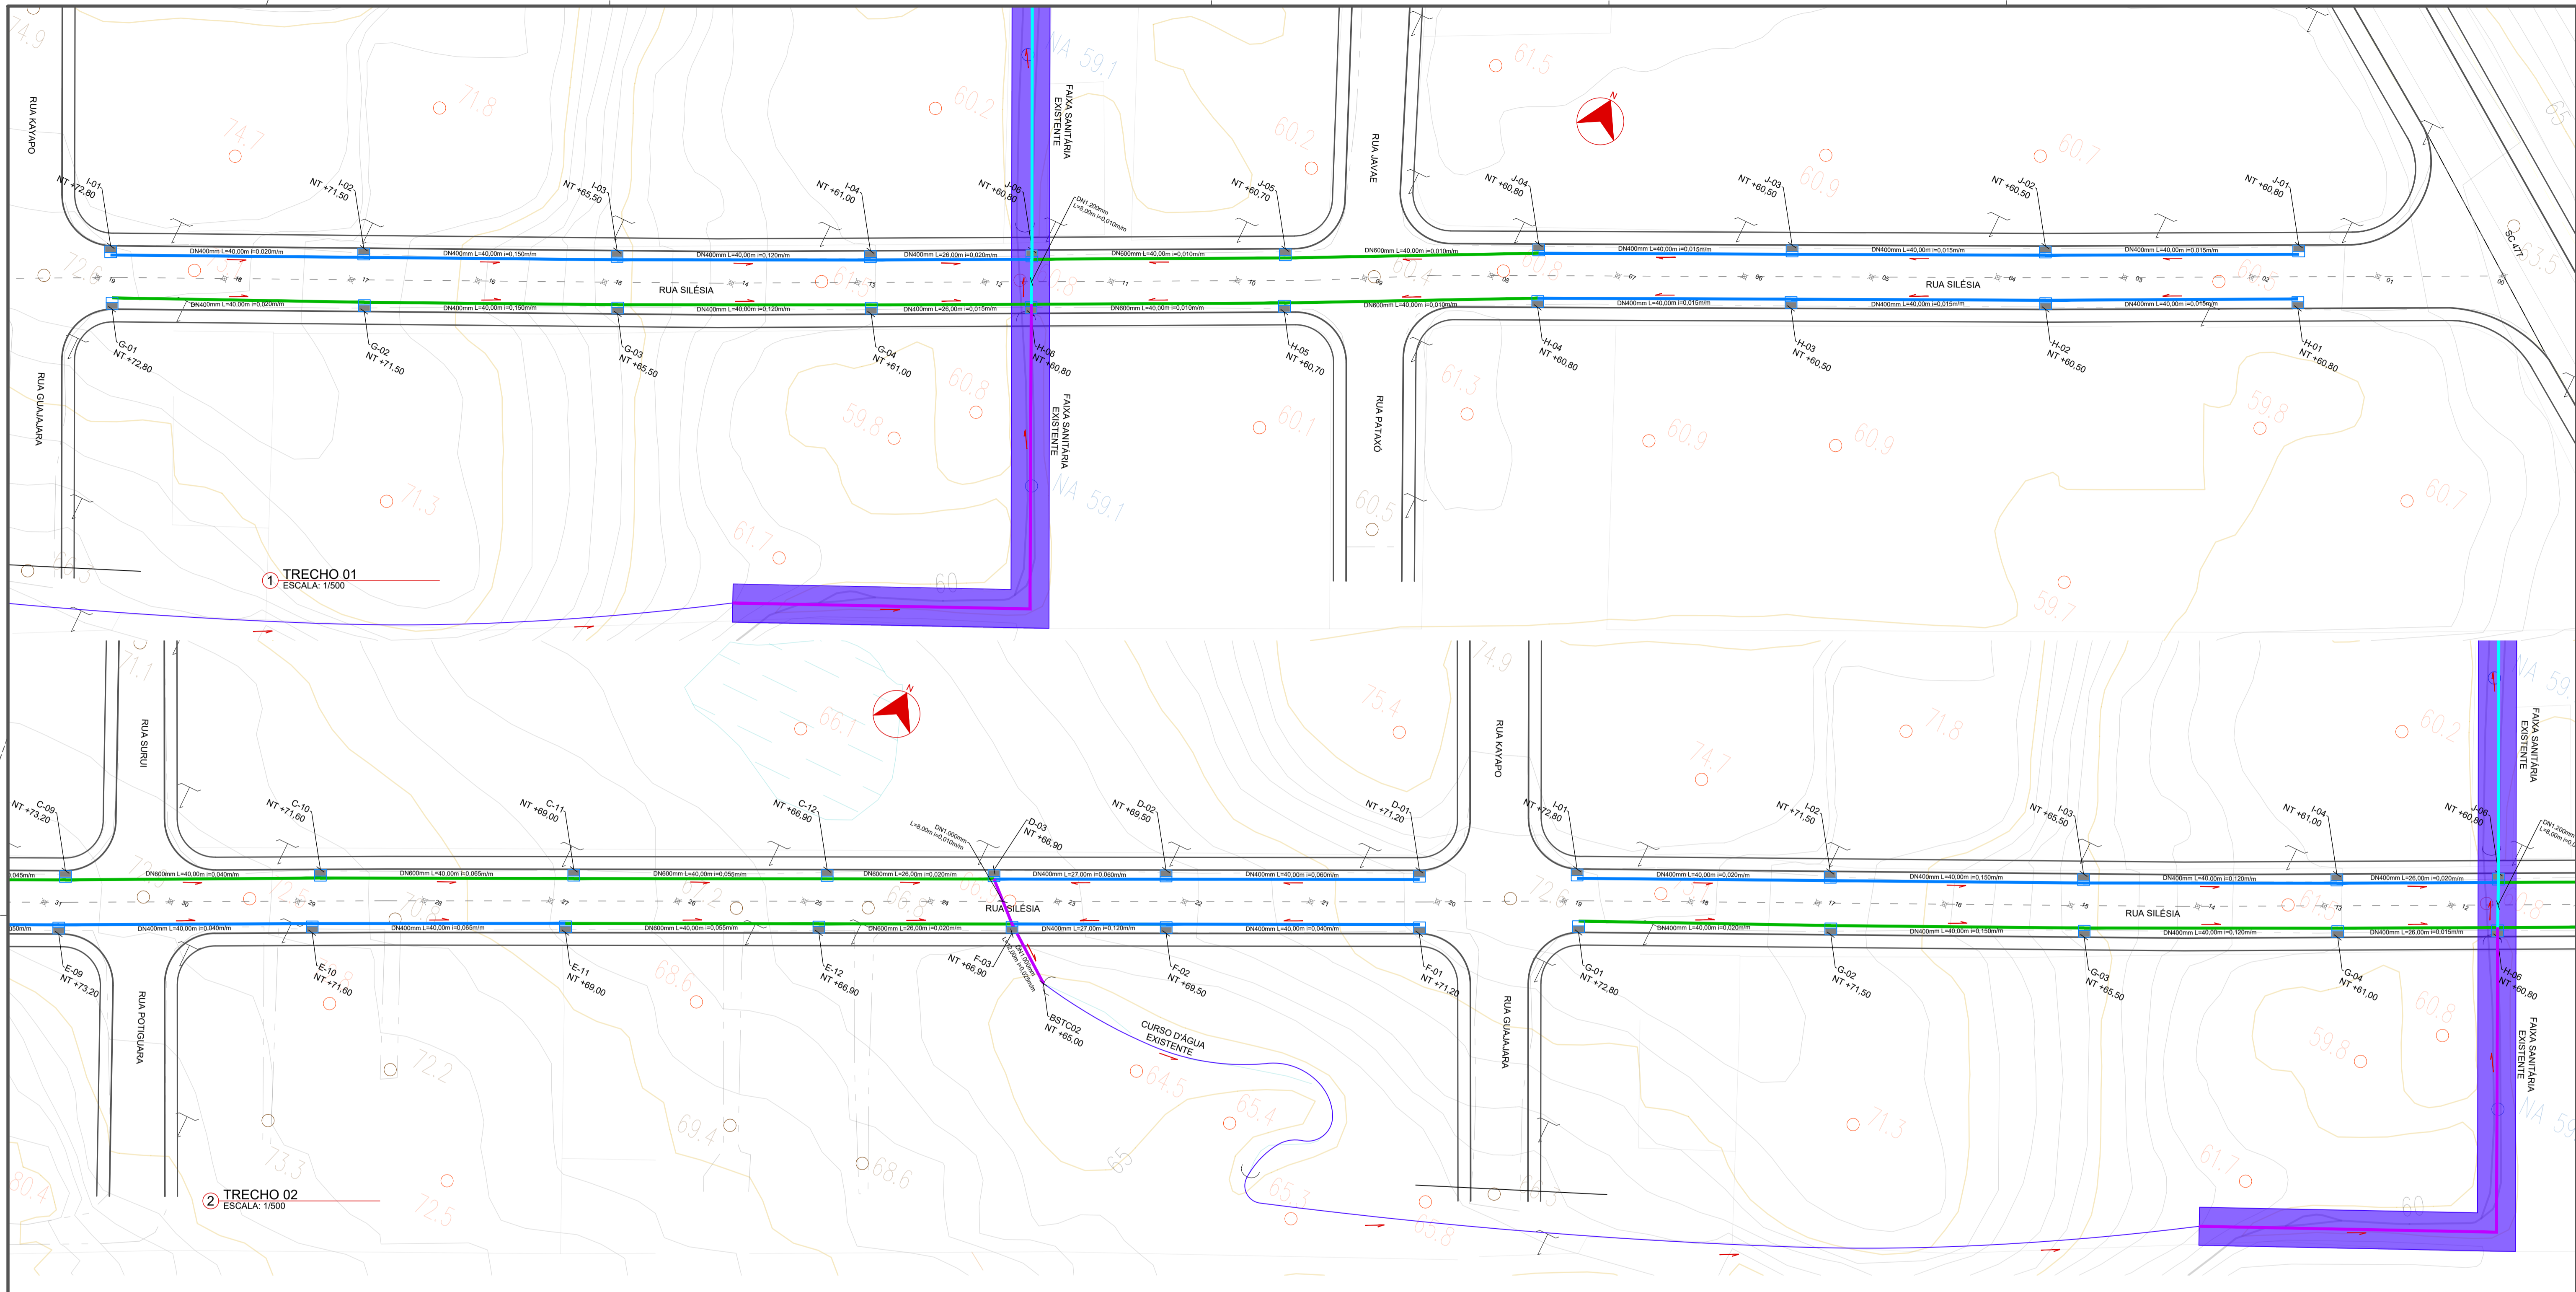


RESPONSÁVEL TÉCNICO: TAMIRES SMANIOTTO	PROPRIETÁRIO: MUNICÍPIO DE TIMBÓ
TÍTULO PROFISSIONAL: ENGENHEIRA CIVIL	NÚMERO DE REGISTRO: CREA/SC 170.479-0
ASSINATURA:	ASSINATURA: 83.102.764/0001-15
 PREFEITURA MUNICIPAL DE TIMBÓ SECRETARIA DE PLANEJAMENTO, TRÂNSITO, MEIO AMBIENTE, INDÚSTRIA, COMÉRCIO E SERVIÇOS	
OBRA DE PAVIMENTAÇÃO E DRENAGEM RUA SILÉSIA	
ENDEREÇO: RUA SILÉSIA, SIN - BAIRRO ARAPONGUINHAS - TIMBÓ/SC	
PROJETO: PROJETO DE DRENAGEM IMPLANTAÇÃO - BACIA HIDROGRÁFICA	
MATERIAL(S) DE CONSTRUÇÃO:	TIPO DO ALVARÁ:
FINALIDADE DO ALVARÁ:	ÁREA DO PROJETO:
DATA:	FOLHA:
13/08/2021	DRE.01/03
REVISÃO: EMISSÃO INICIAL	ESCALA: 1/1.500

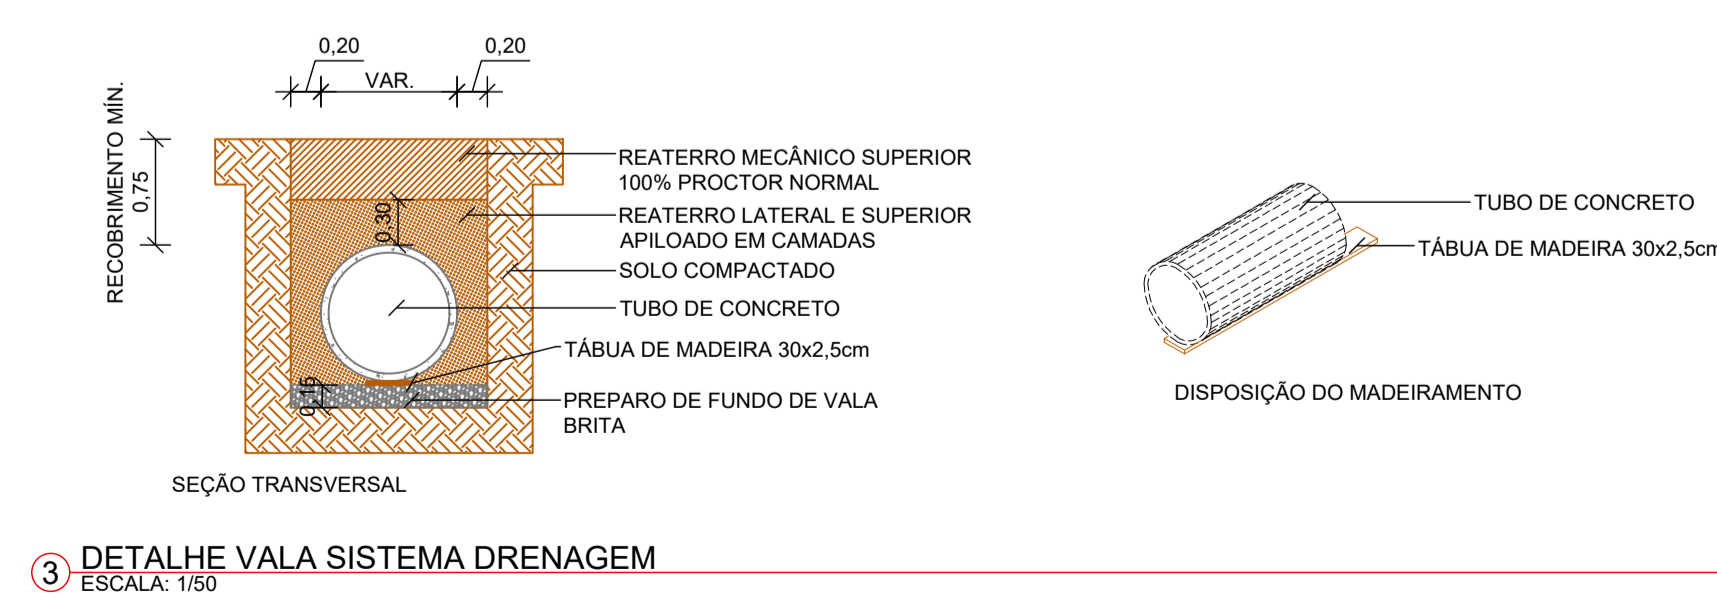


3 DETALHE VALA SISTEMA DRENAGEM
ESCALA: 1/50


RESPONSÁVEL TÉCNICO: TAMIRES SMANIOTTO	NÚMERO DE REGISTRO: CREA/SC 170.479-0	PROPRIETÁRIO: MUNICÍPIO DE TIMBÓ
TÍTULO PROFISSIONAL: ENGENHEIRA CIVIL	ASSINATURA:	CPF/CNPJ: 83.102.764/0001-15
 PREFEITURA MUNICIPAL DE TIMBÓ SECRETARIA DE PLANEJAMENTO, TRÂNSITO, MEIO AMBIENTE, INDÚSTRIA, COMÉRCIO E SERVIÇOS		
OBRA: OBRA DE PAVIMENTAÇÃO E DRENAGEM RUA SILEŚIA		
ENDEREÇO: RUA SILEŚIA, SIN - BAIRRO ARAPONGUINHAS - TIMBÓ/SC		
PROJETO: PROJETO DE DRENAGEM TRECHO 01 E TRECHO 02		
MATERIAL(S) DE CONSTRUÇÃO:	TIPO DO ALVARÁ:	ÁREA DO PROJETO:
FINALIDADE DO ALVARÁ:		FOLHA:
DATA: 13/08/2021	REVISÃO: EMISSÃO INICIAL	ESCALA: INDICADA
DRE.02/03		

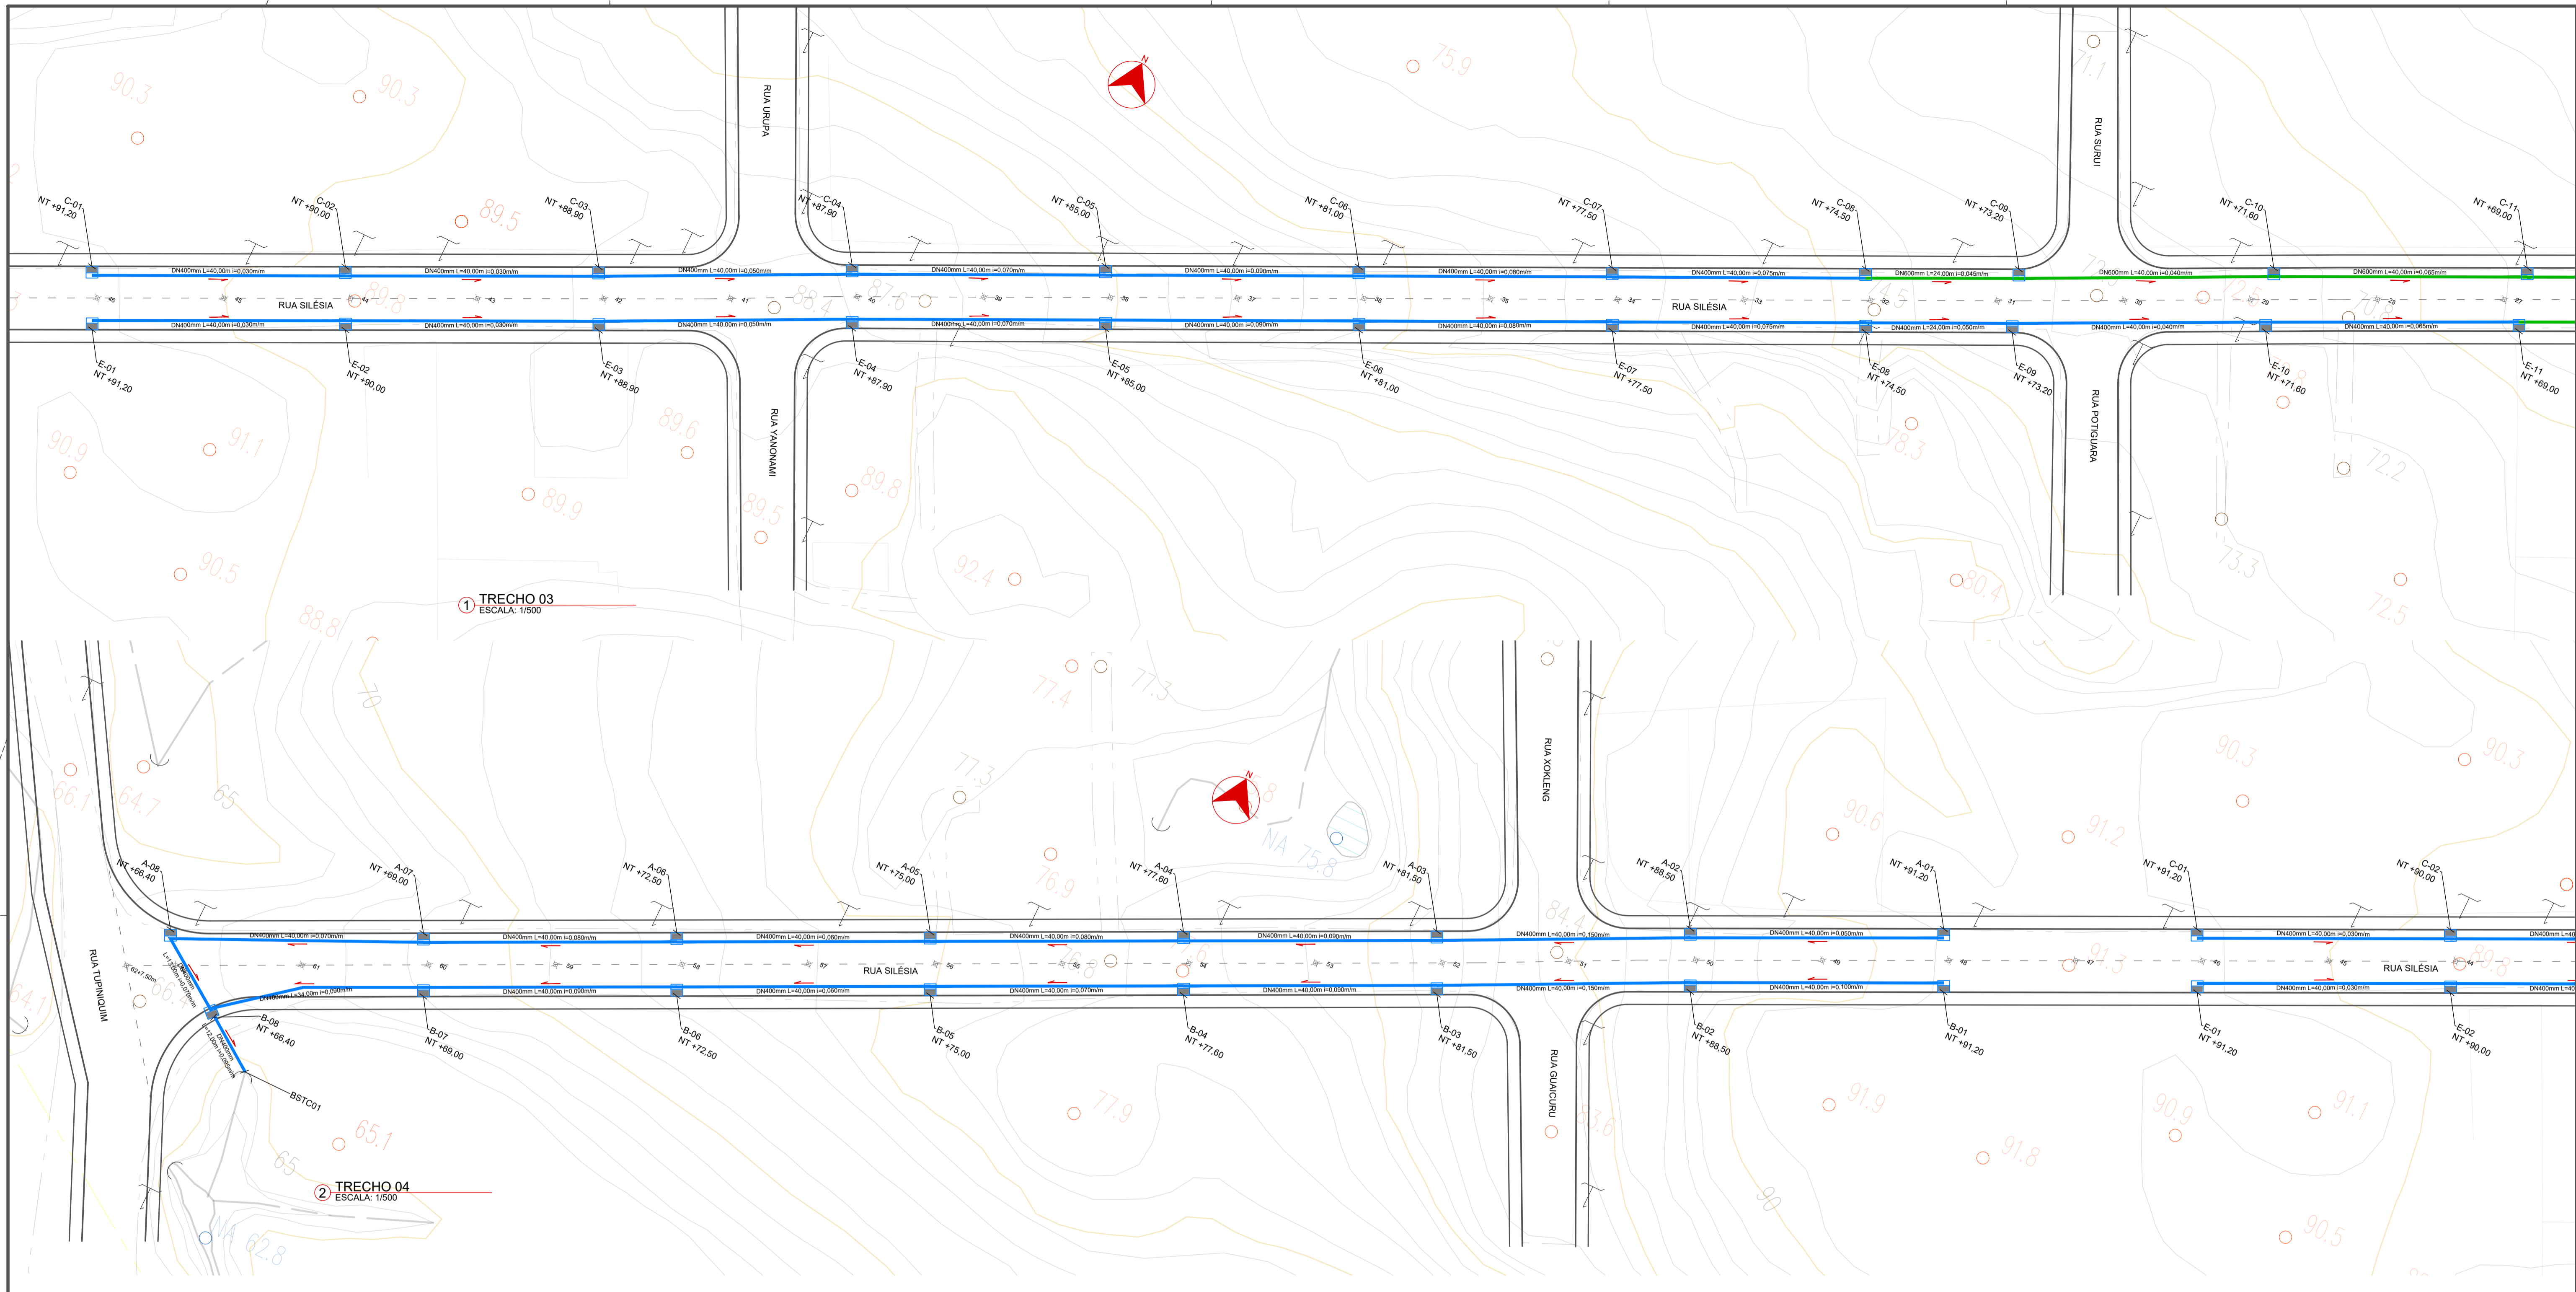


RESPONSÁVEL TÉCNICO: TAMIRES SMANIOTTO	PROPRIETÁRIO: MUNICÍPIO DE TIMBÓ
TÍTULO PROFISSIONAL: ENGENHEIRA CIVIL	NÚMERO DE REGISTRO: CPFCNPJ: 83.102.764/0001-15
ASSINATURA:	ASSINATURA:
 PREFEITURA MUNICIPAL DE TIMBÓ SECRETARIA DE PLANEJAMENTO, TRÂNSITO, MEIO AMBIENTE, INDÚSTRIA, COMÉRCIO E SERVIÇOS	
OBRA DE PAVIMENTAÇÃO E DRENAGEM RUA SILÉSIA	
ENDEREÇO: RUA SILÉSIA, SIN - BAIRRO ARAPONGUINHAS - TIMBÓ/SC	
PROJETO: PROJETO DE DRENAGEM TRECHO 03 E TRECHO 04	
MATERIAL(S) DE CONSTRUÇÃO:	TIPO DO ALVARÁ:
FINALIDADE DO ALVARÁ:	ÁREA DO PROJETO:
DATA: 13/08/2021	REVISÃO: EMISSÃO INICIAL
ESCALA: INDICADA	DRE.03/03

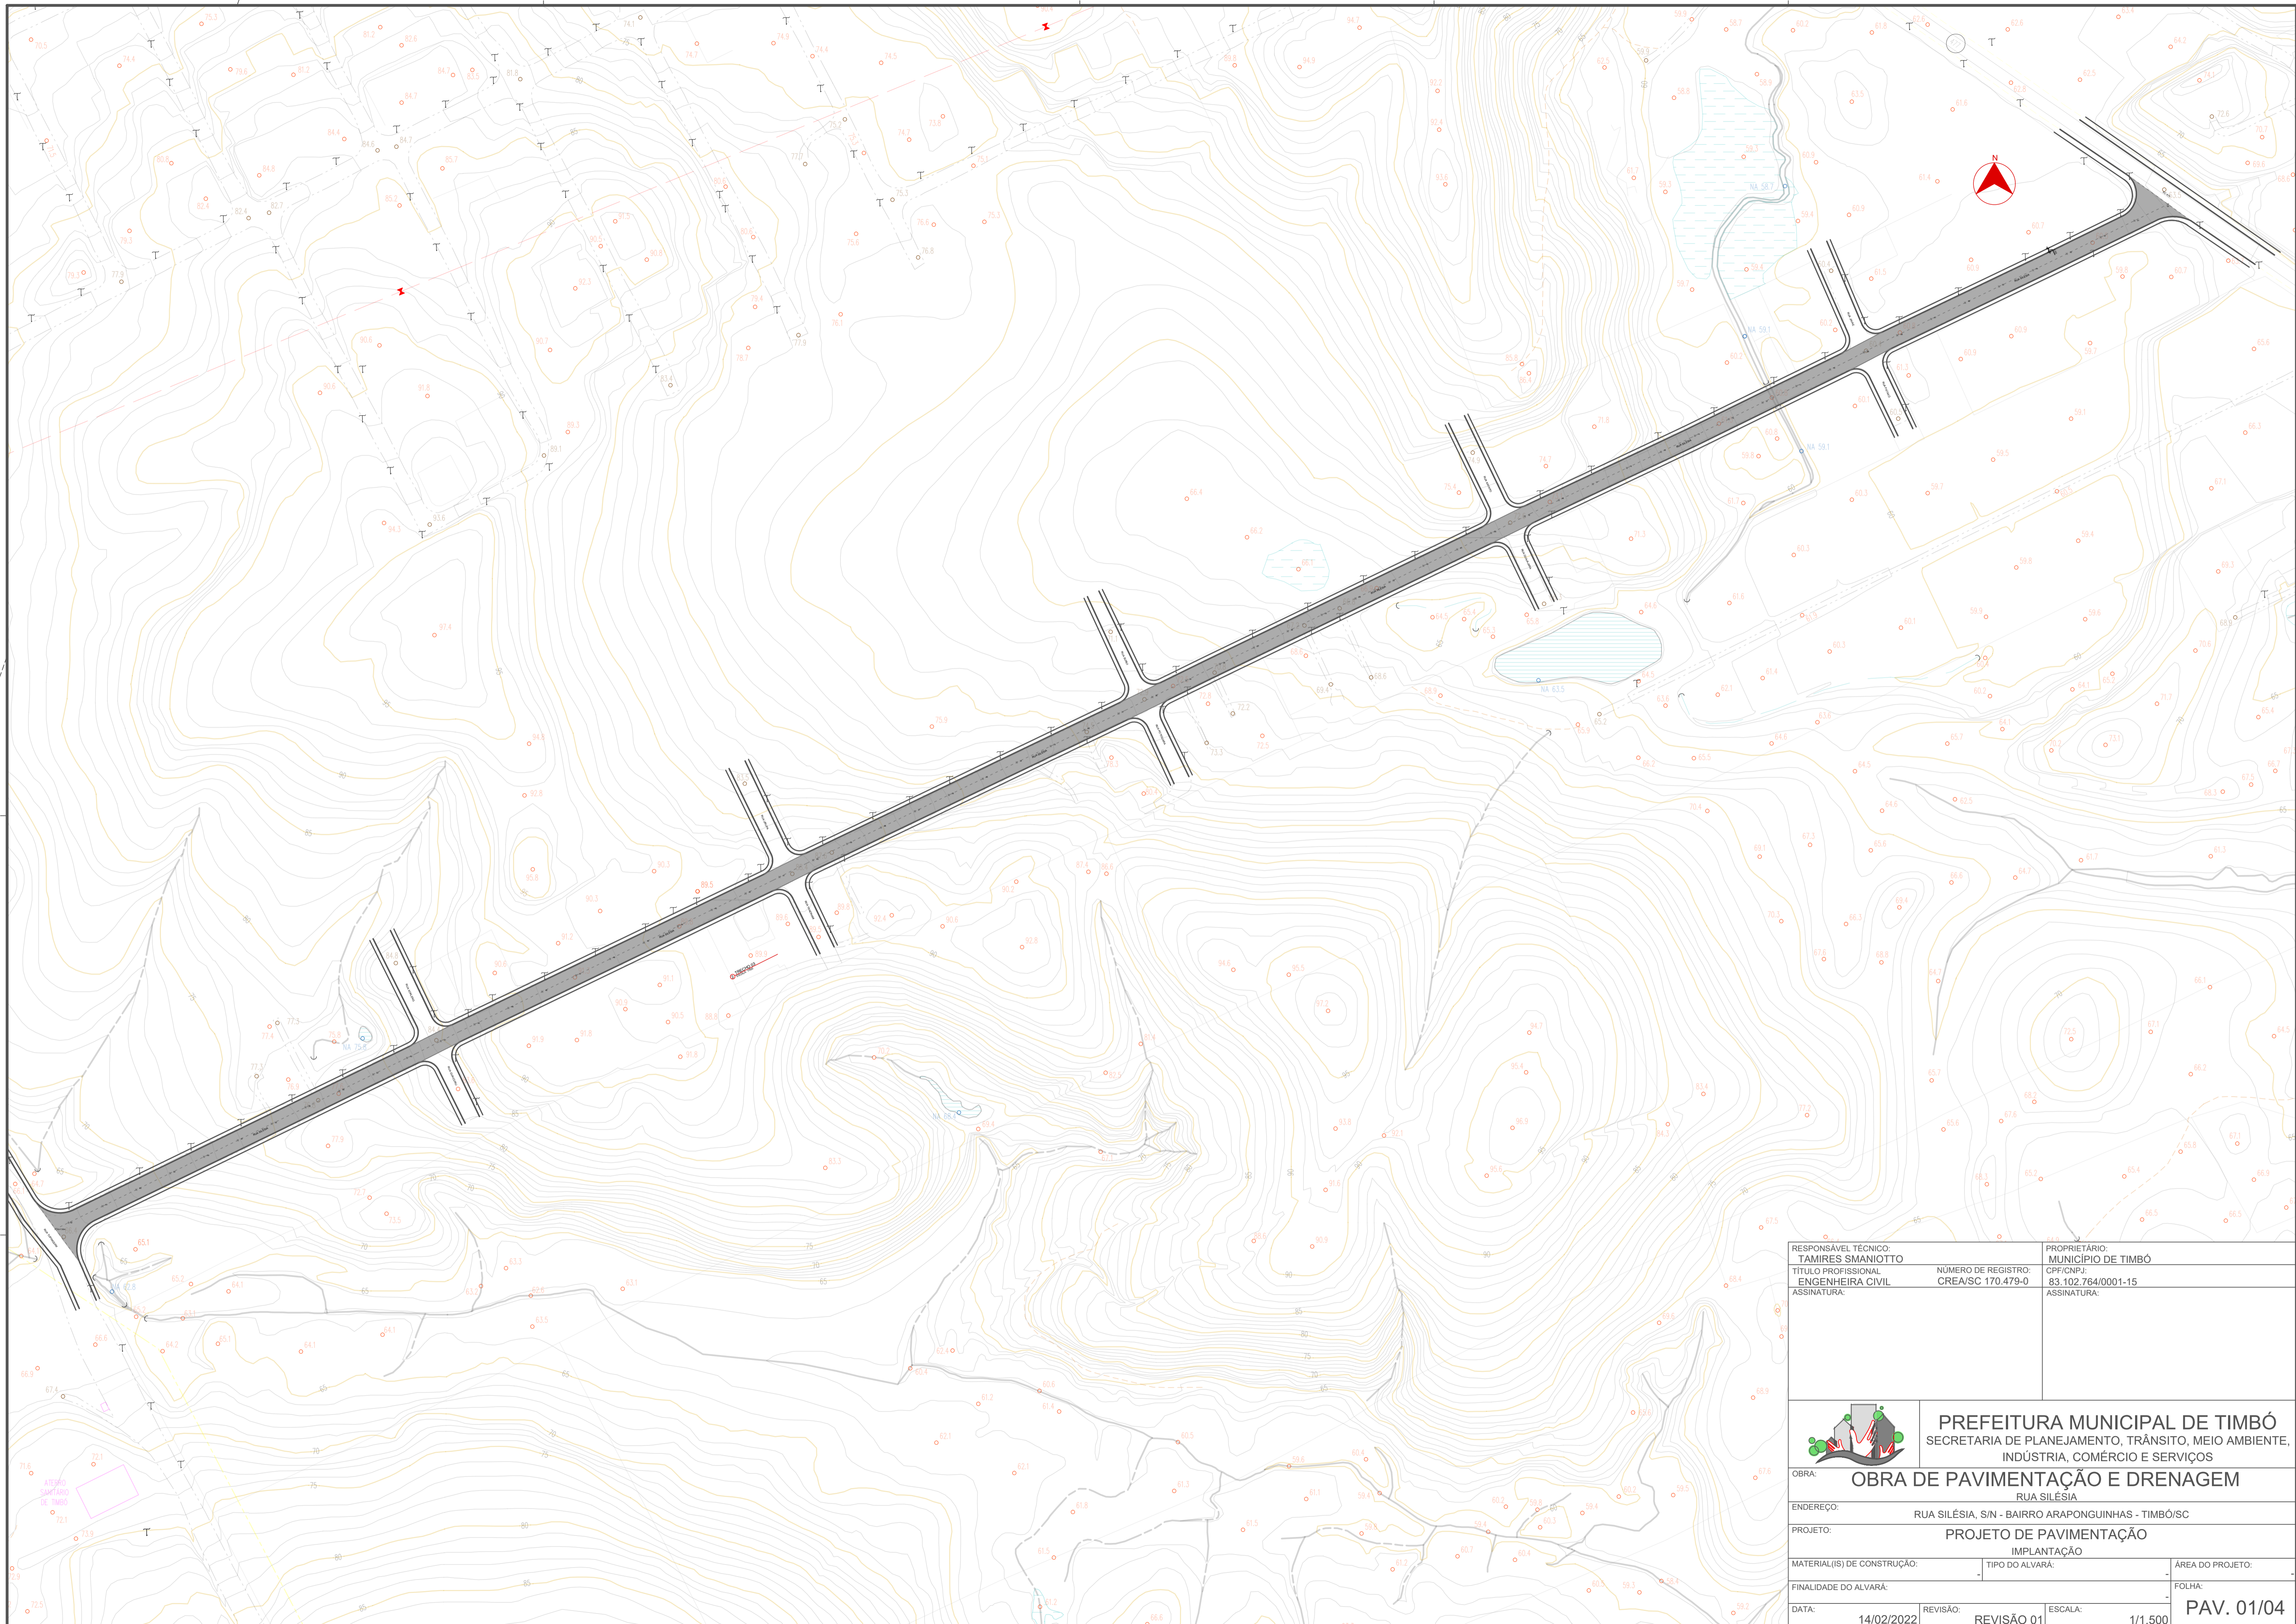


RESPONSÁVEL TÉCNICO: TAMIRES SMANIOTTO	PROPRIETÁRIO: MUNICÍPIO DE TIMBÓ
TÍTULO PROFISSIONAL: ENGENHEIRA CIVIL	NÚMERO DE REGISTRO: CREA/SC 170.479-0
ASSINATURA:	CPF/CNPJ: 83.102.764/0001-15
	ASSINATURA:
 PREFEITURA MUNICIPAL DE TIMBÓ SECRETARIA DE PLANEJAMENTO, TRÂNSITO, MEIO AMBIENTE, INDÚSTRIA, COMÉRCIO E SERVIÇOS	
OBRA DE PAVIMENTAÇÃO E DRENAGEM RUA SILÉSIA	
ENDEREÇO: RUA SILÉSIA, SIN - BAIRRO ARAPONGUINHAS - TIMBÓ/SC	
PROJETO: PROJETO DE PAVIMENTAÇÃO	
IMPLANTAÇÃO	
MATERIAL(S) DE CONSTRUÇÃO:	TIPO DO ALVARÁ:
FINALIDADE DO ALVARÁ:	ÁREA DO PROJETO:
DATA:	FOLHA:
14/02/2022	REVISÃO: REVISÃO 01
ESCALA:	PAV. 01/04
1/1.500	

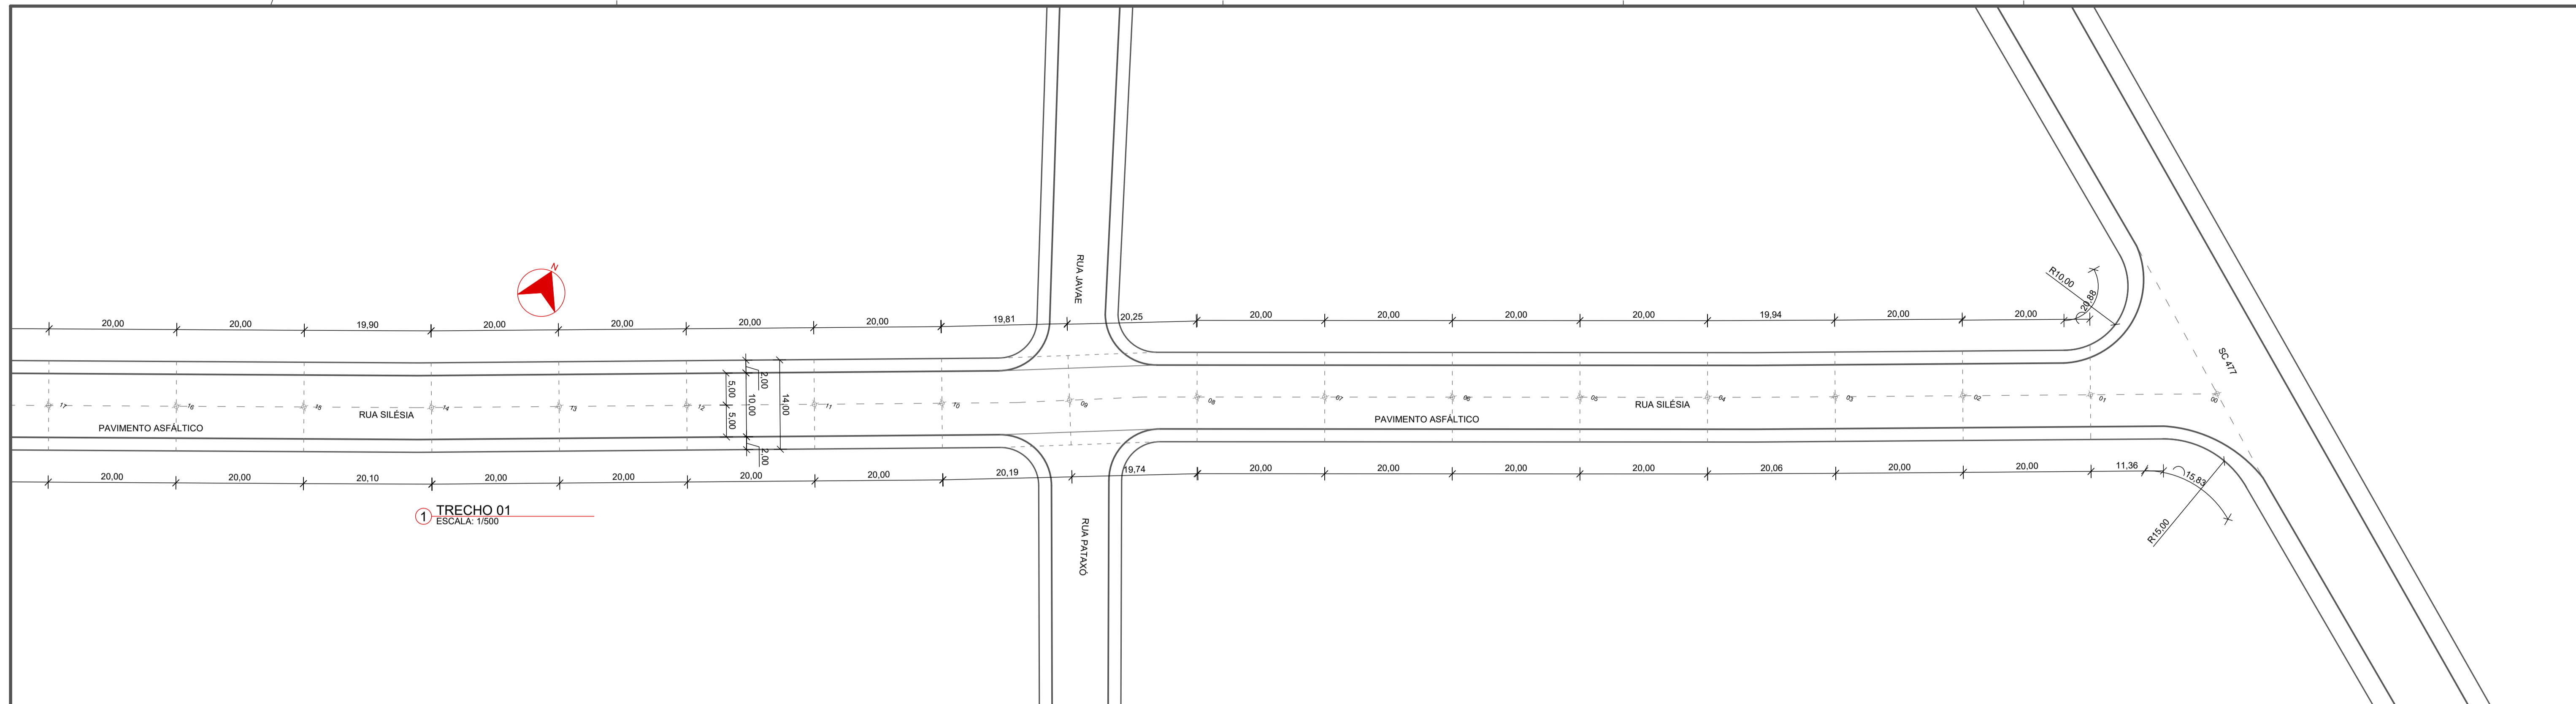


1 TRECHO 01
ESCALA: 1:500

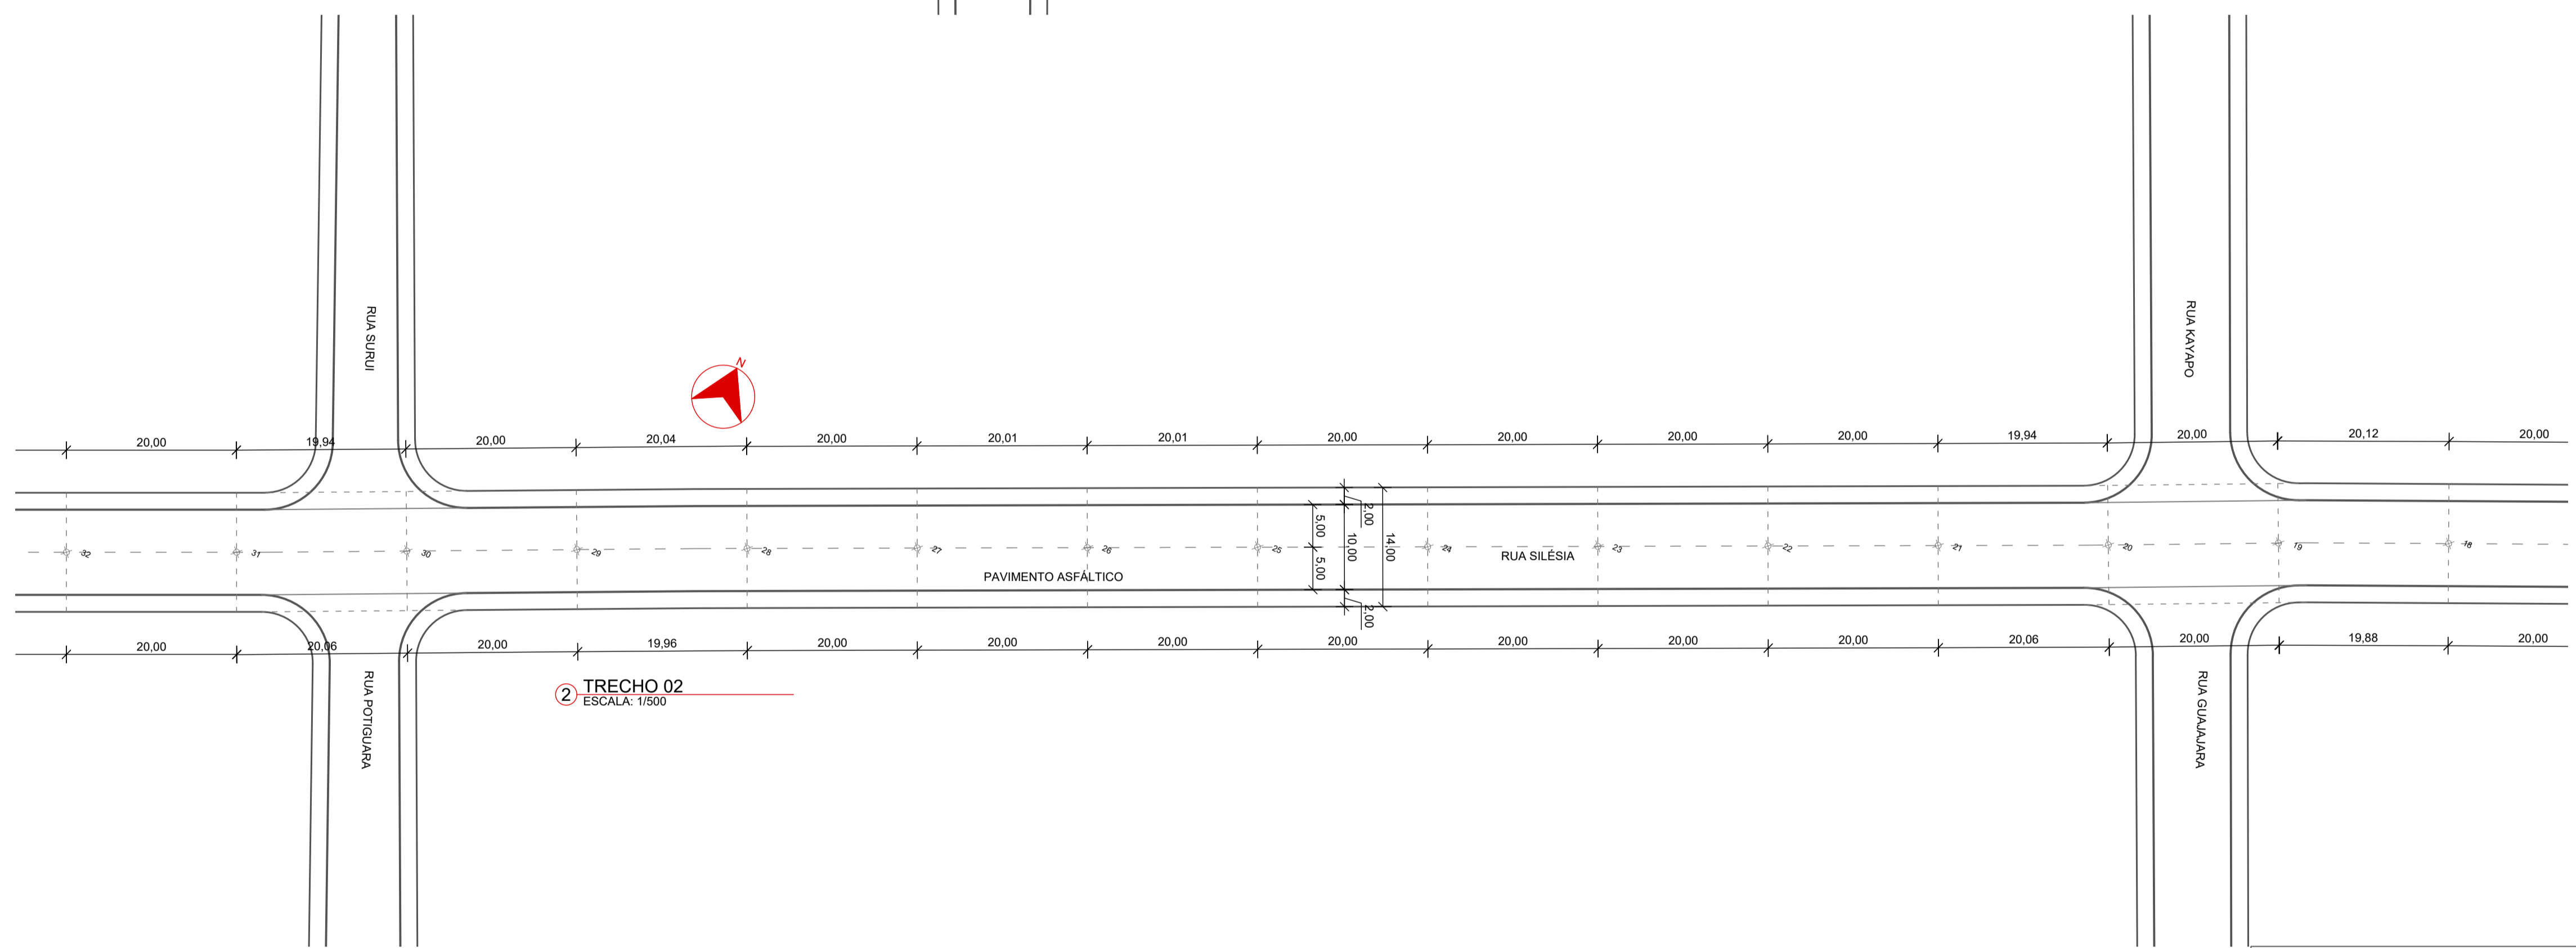

2 TRECHO 02
ESCALA: 1:500




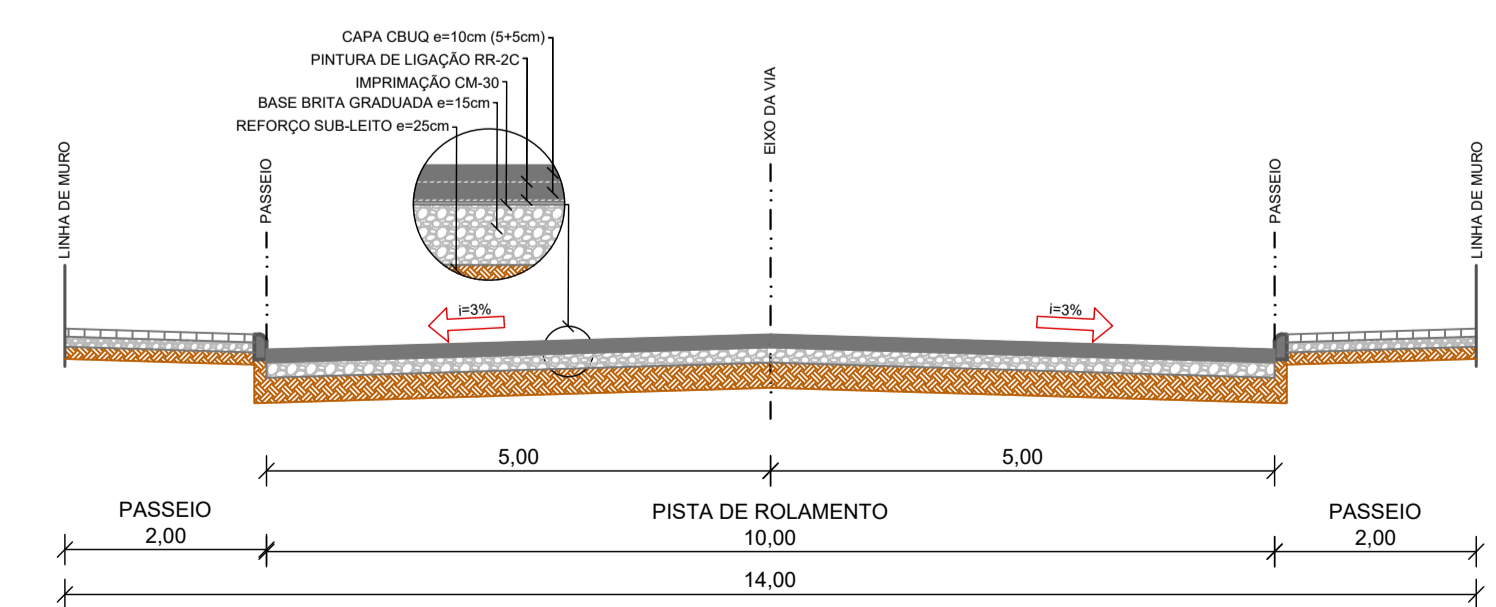


3 SEÇÃO TRANSVERSAL
ESCALA: 1:75

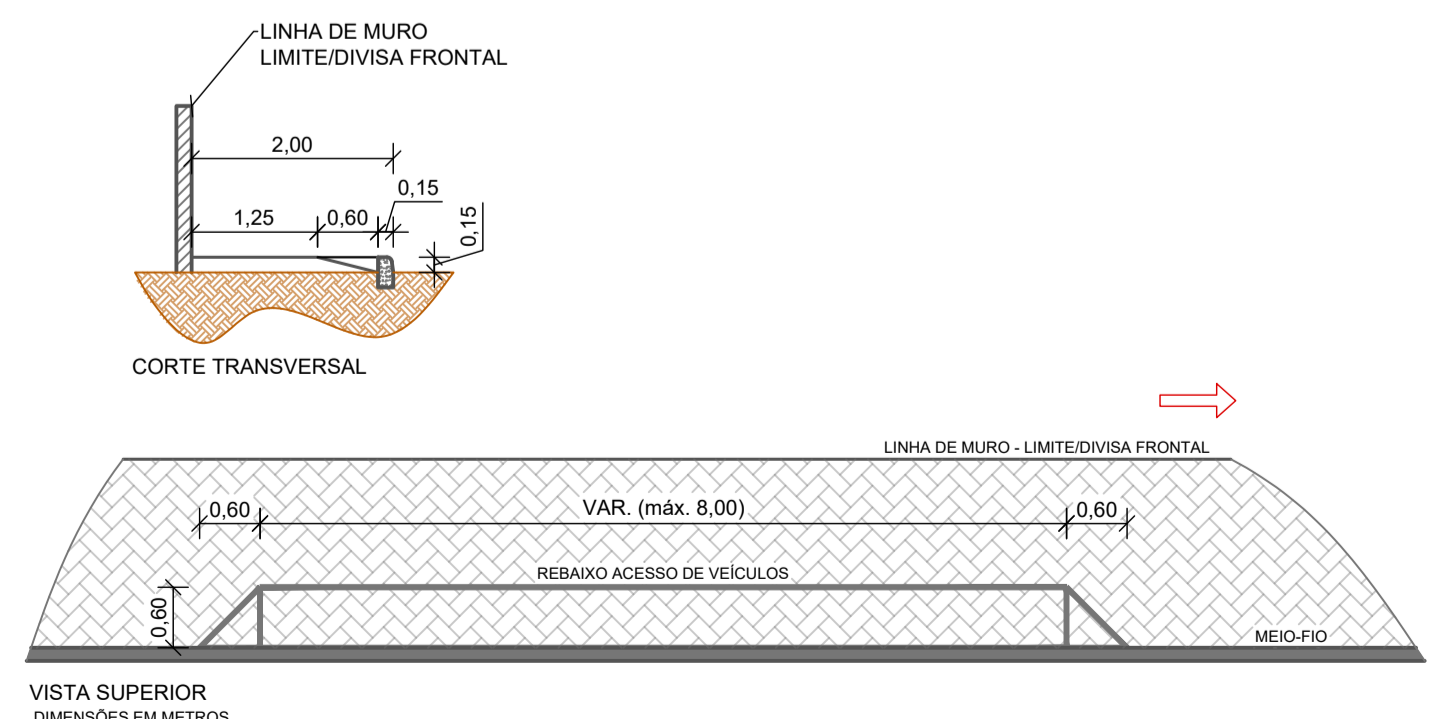


4 DETALHE PASSEIO REBAIXO ACESSO DE VEÍCULOS
ESCALA: 1:75


RESPONSÁVEL TÉCNICO: TAMIRES SMANIOTTO	PROPRIETÁRIO: MUNICÍPIO DE TIMBÓ
TÍTULO PROFISSIONAL: ENGENHEIRA CIVIL	NÚMERO DE REGISTRO: CPFCNPJ: 83.102.764/0001-15
ASSINATURA:	ASSINATURA:
 PREFEITURA MUNICIPAL DE TIMBÓ SECRETARIA DE PLANEJAMENTO, TRÂNSITO, MEIO AMBIENTE, INDÚSTRIA, COMÉRCIO E SERVIÇOS	
OBRA DE PAVIMENTAÇÃO E DRENAGEM RUA SILÉSIA	
ENDEREÇO:	RUA SILÉSIA, SIN - BAIRRO ARAPONGUINHAS - TIMBÓ/SC
PROJETO:	PROJETO DE PAVIMENTAÇÃO PROJETO GEOMÉTRICO - TRECHO 01 E TRECHO 02
MATERIAL(S) DE CONSTRUÇÃO:	TIPO DO ALVARÁ:
FINALIDADE DO ALVARÁ:	ÁREA DO PROJETO:
DATA:	REVISÃO:
14/02/2022	REVISÃO 01
ESCALA:	INDICADA
PAV.02/04	

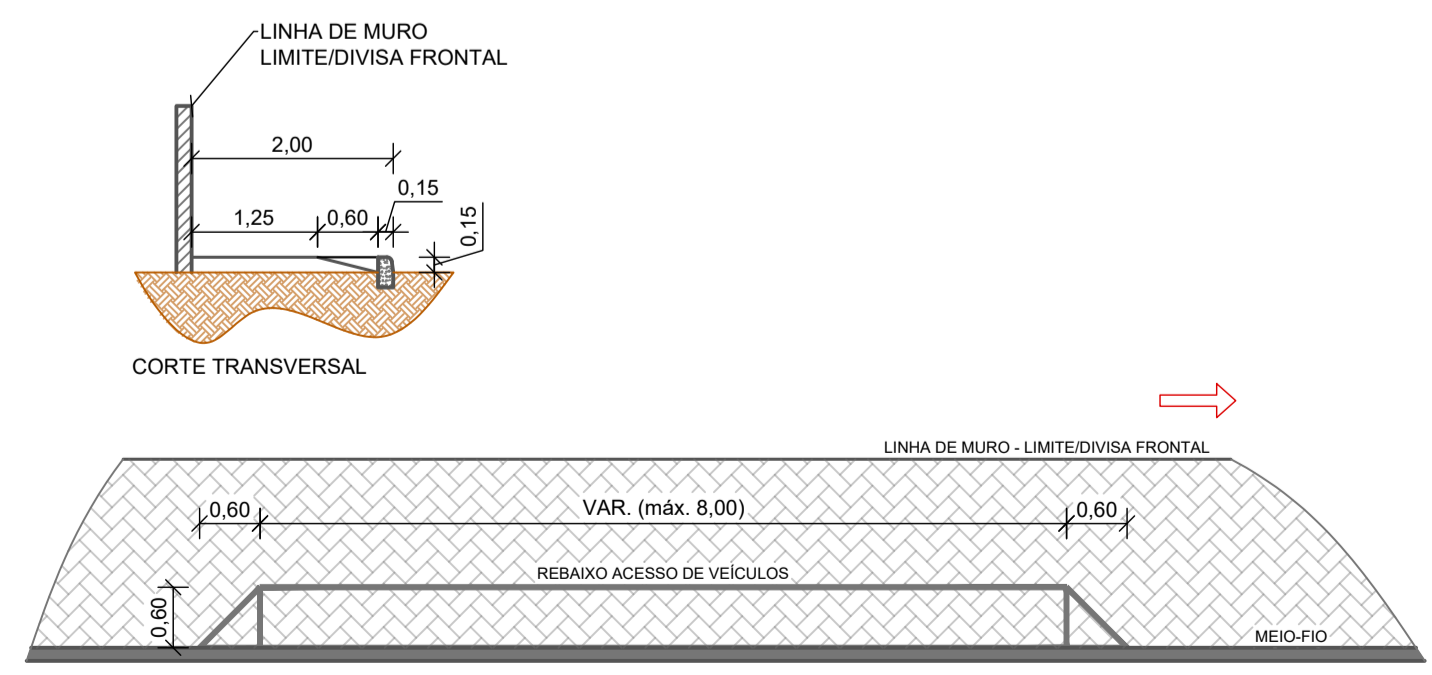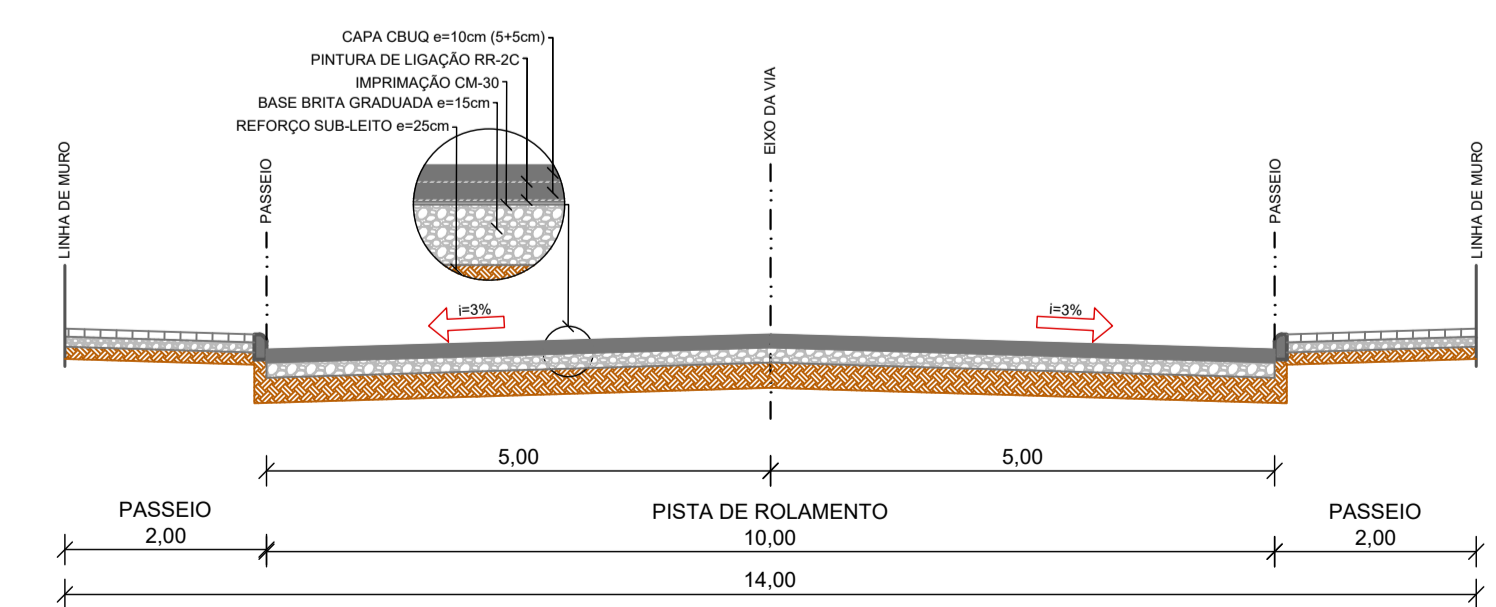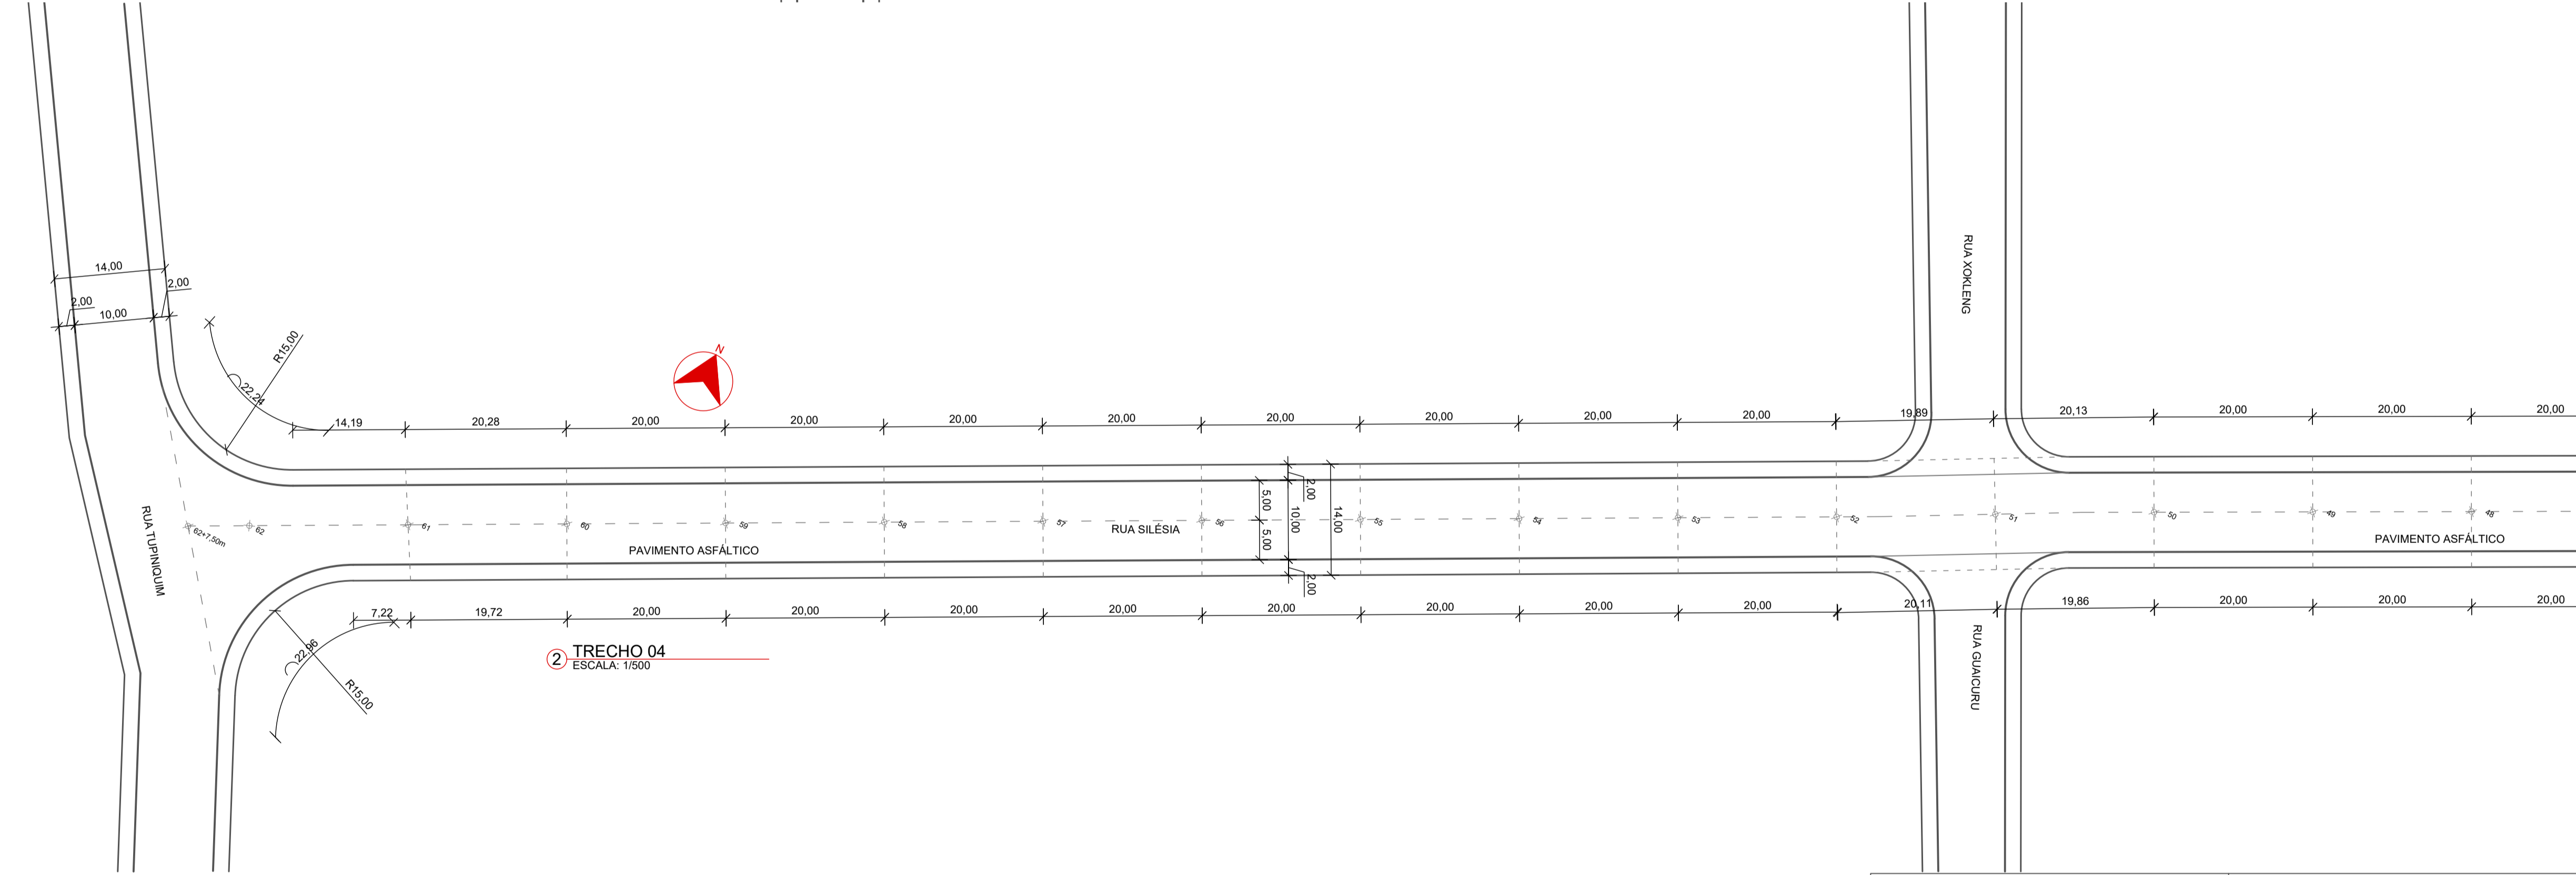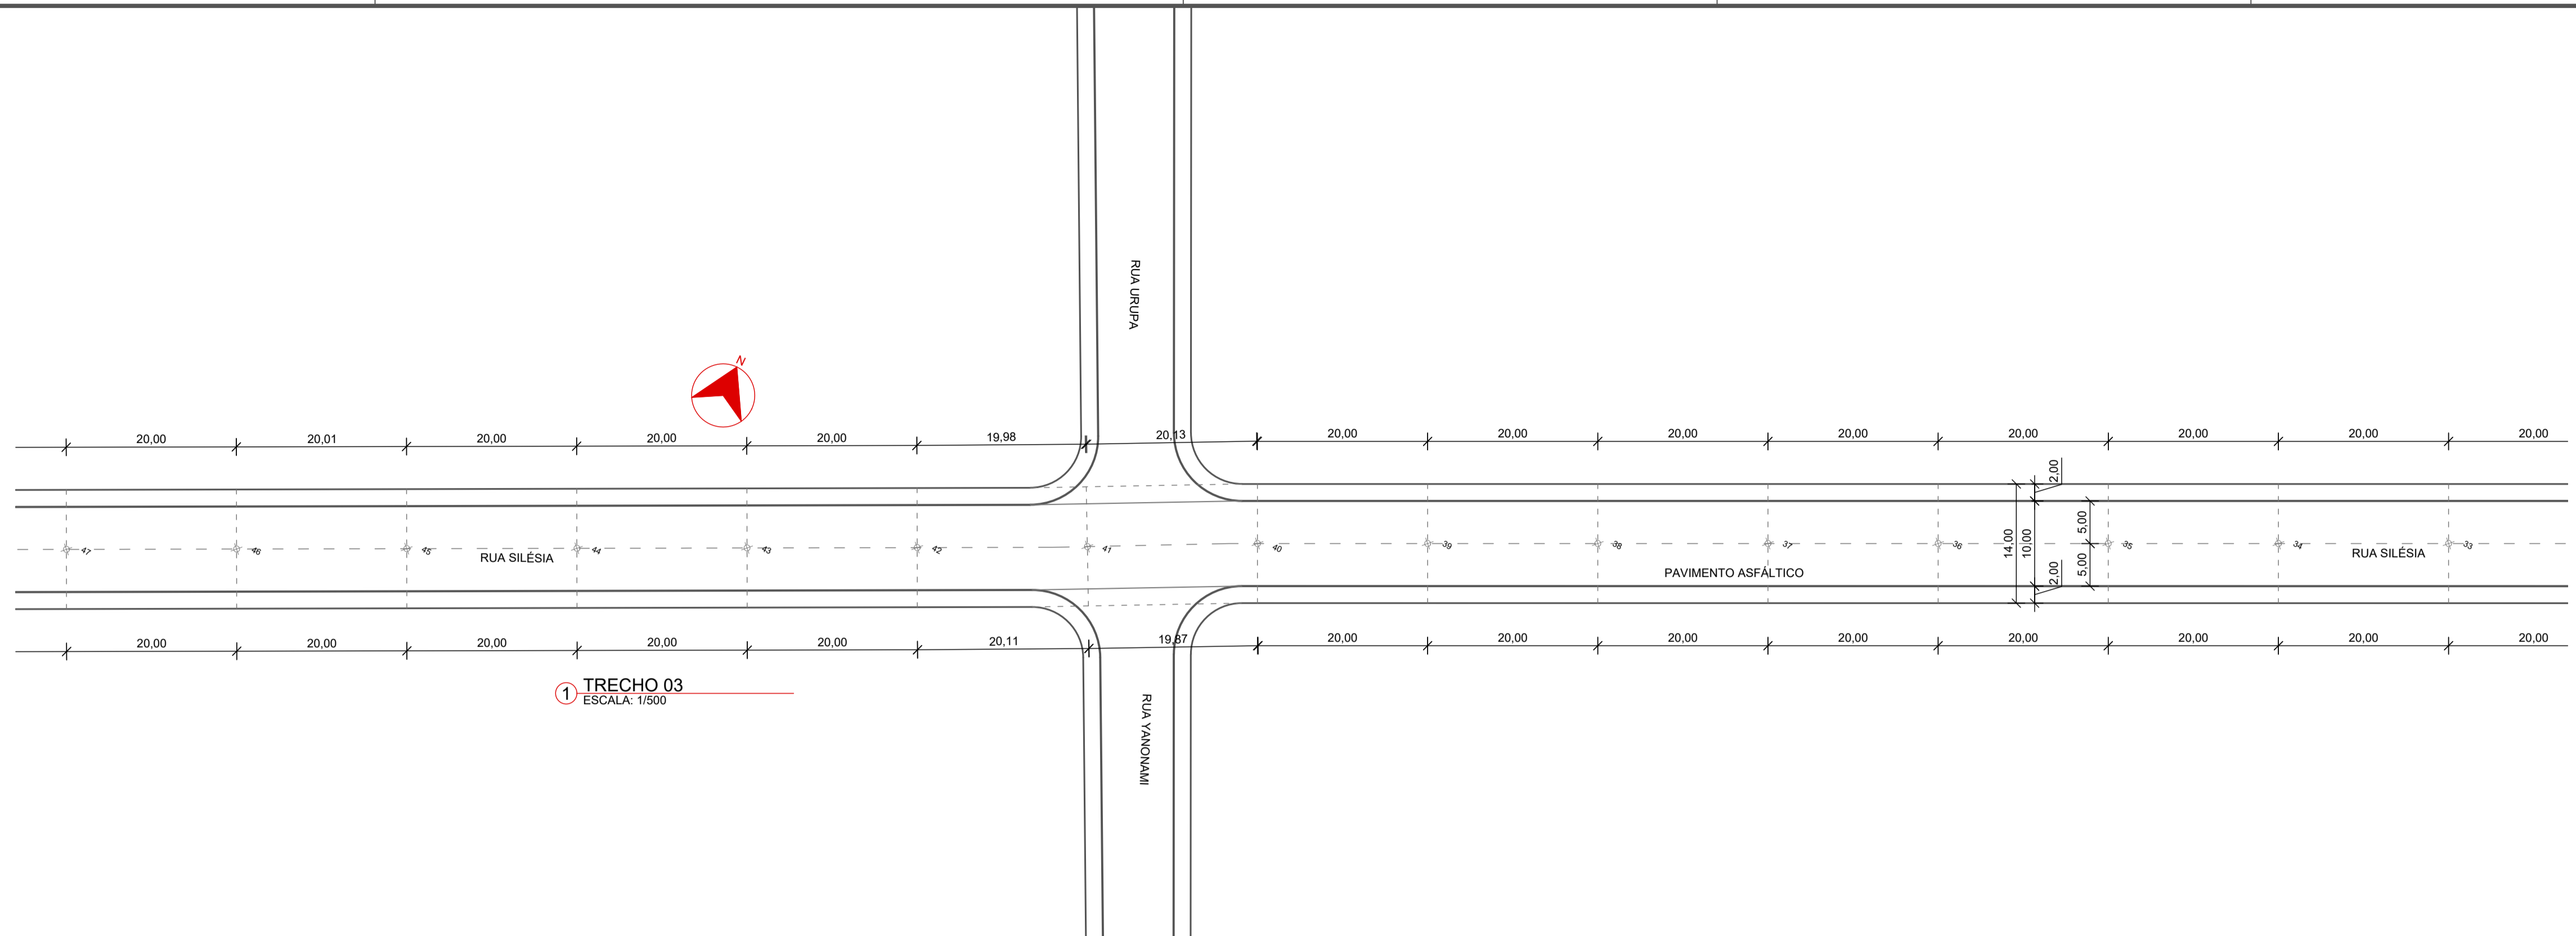


RESPONSÁVEL TÉCNICO: TAMIRES SMANIOTTO	PROPRIETÁRIO: MUNICÍPIO DE TIMBÓ
TÍTULO PROFISSIONAL: ENGENHEIRA CIVIL	NÚMERO DE REGISTRO: CPFCNPJ: 83.102.764/0001-15
ASSINATURA:	ASSINATURA:
 PREFEITURA MUNICIPAL DE TIMBÓ SECRETARIA DE PLANEJAMENTO, TRÂNSITO, MEIO AMBIENTE, INDÚSTRIA, COMÉRCIO E SERVIÇOS	
OBRA DE PAVIMENTAÇÃO E DRENAGEM RUA SILÉSIA	
ENDEREÇO: RUA SILÉSIA, S/N - BAIRRO ARAPONGUINHAS - TIMBÓ/SC	
PROJETO: PROJETO DE PAVIMENTAÇÃO PROJETO GEOMÉTRICO - TRECHO 03 E TRECHO 04	
MATERIAL(S) DE CONSTRUÇÃO:	TIPO DO ALVARÁ:
FINALIDADE DO ALVARÁ:	ÁREA DO PROJETO:
DATA: 14/02/2022	REVISÃO: REVISÃO 01
ESCALA: INDICADA	FOLHA: PAV.03/04

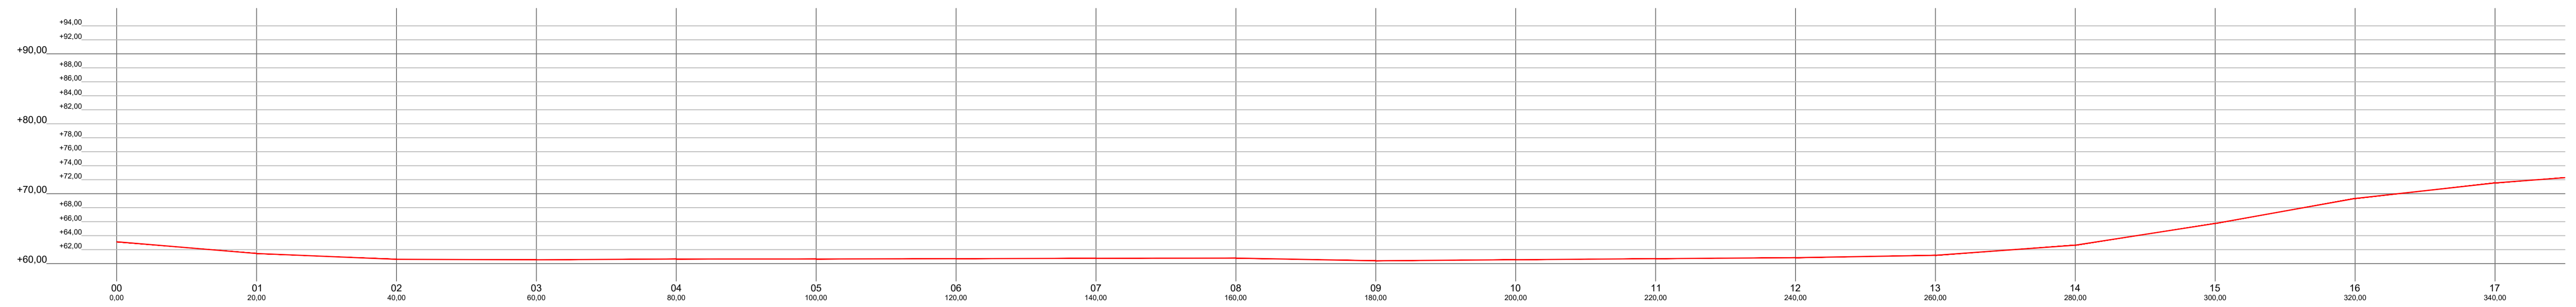


1 PERFIL LONGITUDINAL - TRECHO 01
ESCALA: 1/500

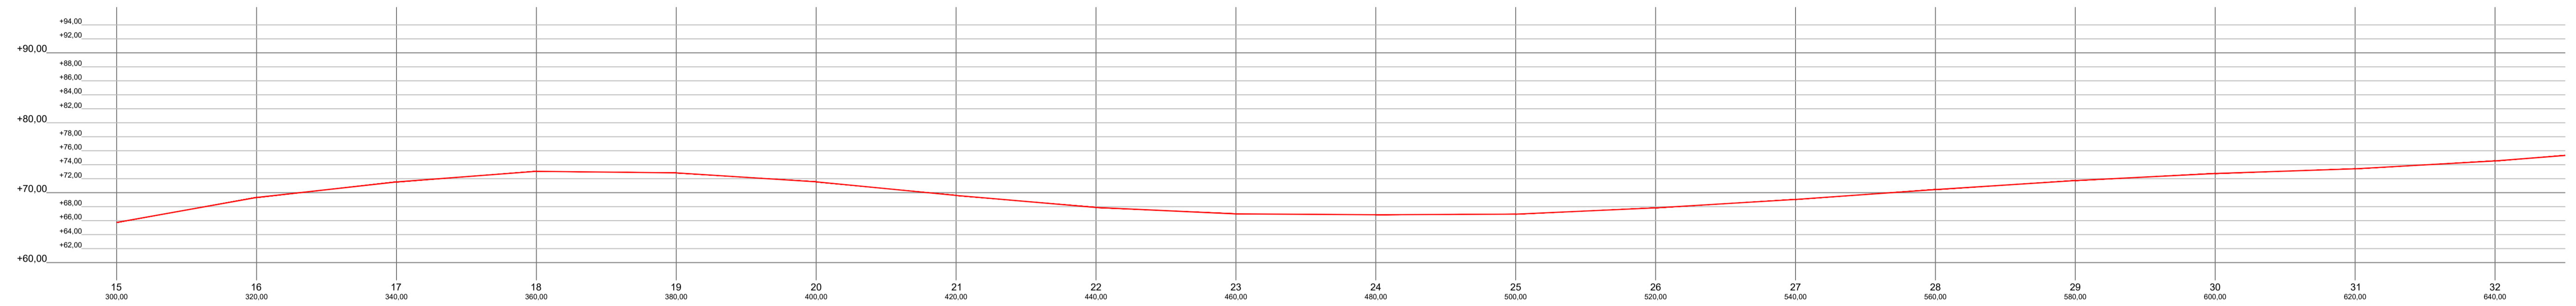

2 PERFIL LONGITUDINAL - TRECHO 02
ESCALA: 1/500

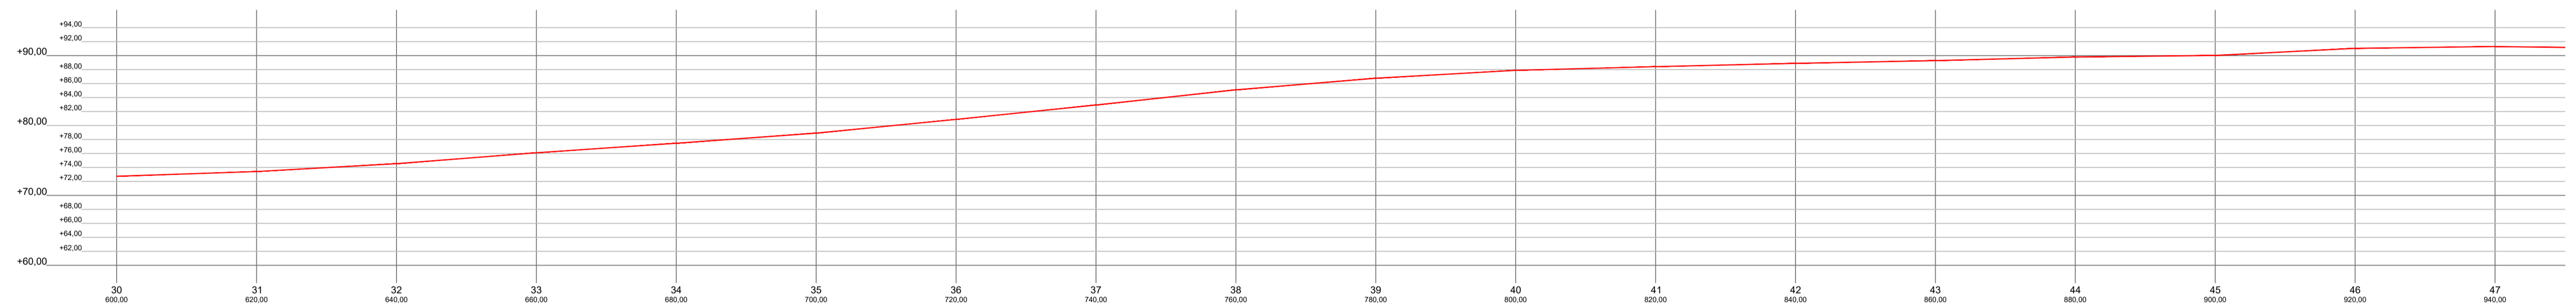

3 PERFIL LONGITUDINAL - TRECHO 03
ESCALA: 1/500

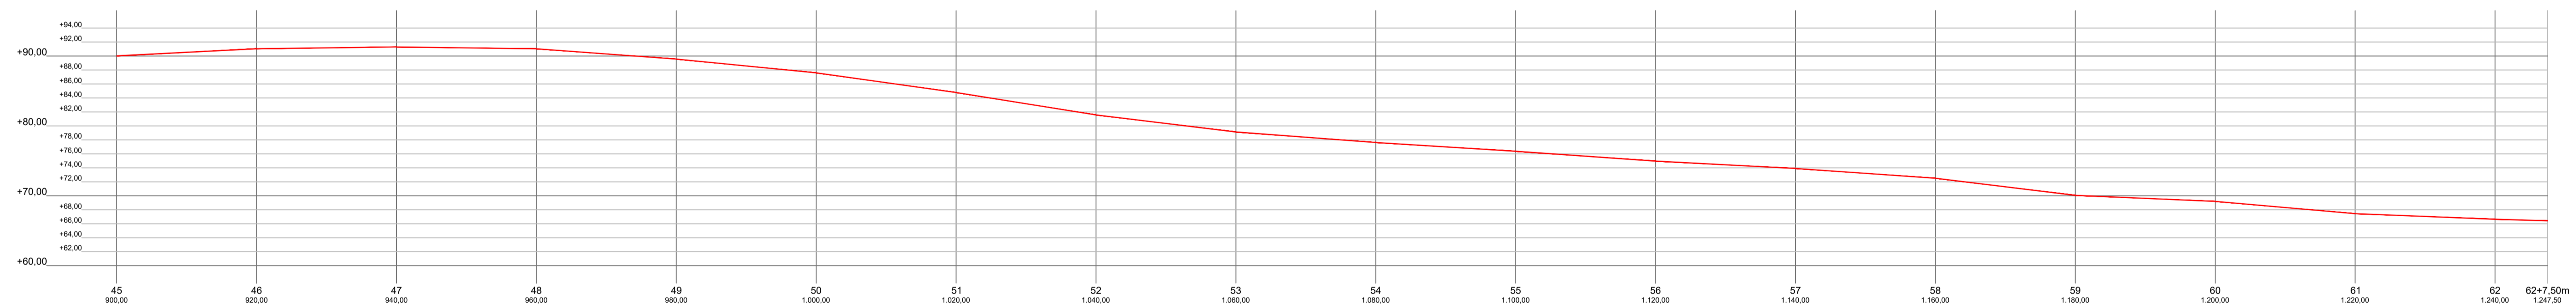

4 PERFIL LONGITUDINAL - TRECHO 04
ESCALA: 1/500

RESPONSÁVEL TÉCNICO: TAMIRES SMANIOTTO	NÚMERO DE REGISTRO: CREA/SC 170.479-0	PROPRIETÁRIO: MUNICÍPIO DE TIMBÓ
TÍTULO PROFISSIONAL: ENGENHEIRA CIVIL	CPF/CNPJ: 83.102.764/0001-15	ASSINATURA:
 PREFEITURA MUNICIPAL DE TIMBÓ SECRETARIA DE PLANEJAMENTO, TRÂNSITO, MEIO AMBIENTE, INDÚSTRIA, COMÉRCIO E SERVIÇOS		
OBRA: OBRA DE PAVIMENTAÇÃO E DRENAGEM RUA SILÉSIA		
ENDEREÇO: RUA SILÉSIA, S/N - BAIRRO ARAPONGUINHAS - TIMBÓ/SC		
PROJETO: PROJETO DE PAVIMENTAÇÃO PERFIL LONGITUDINAL		
MATERIAL(S) DE CONSTRUÇÃO:	TIPO DO ALVARÁ:	ÁREA DO PROJETO:
FINALIDADE DO ALVARÁ:		FOLHA:
DATA: 14/02/2022	REVISÃO: REVISÃO 01	ESCALA: INDICADA
		PAV.04/04