


RESPONSÁVEL TÉCNICO: GUSTAVO HENRIQUE PEITRUKA	PROPRIETÁRIO: MUNICÍPIO DE TIMBÓ	
TÍTULO PROFISSIONAL: ENGENHEIRO CIVIL	NÚMERO DE REGISTRO: CFC/CPF: CREA/SC 164.497-0 83.102.764/0001-15	
ASSINATURA:	ASSINATURA:	
 PREFEITURA MUNICIPAL DE TIMBÓ SISTEMA AUTÔNOMO MUNICIPAL DE ÁGUA E ESGOTO		
OBRA: OBRA DE PAVIMENTAÇÃO E DRENAGEM RUA SILÉSIA		
ENDEREÇO: RUA SILÉSIA, SIN - BAIRRO ARAPONGUINHAS - TIMBÓ/SC		
PROJETO: PROJETO DE REDE DE DISTRIBUIÇÃO DE ÁGUA IMPLANTAÇÃO		
MATERIAL(S) DE CONSTRUÇÃO:	TIPO DO ALVARÁ:	ÁREA DO PROJETO:
FINALIDADE DO ALVARÁ:		FOLHA:
DATA:	REVISÃO:	ESCALA:
10/02/2022	EMISSION INICIAL	1/1.500

ÁGUA.01/03

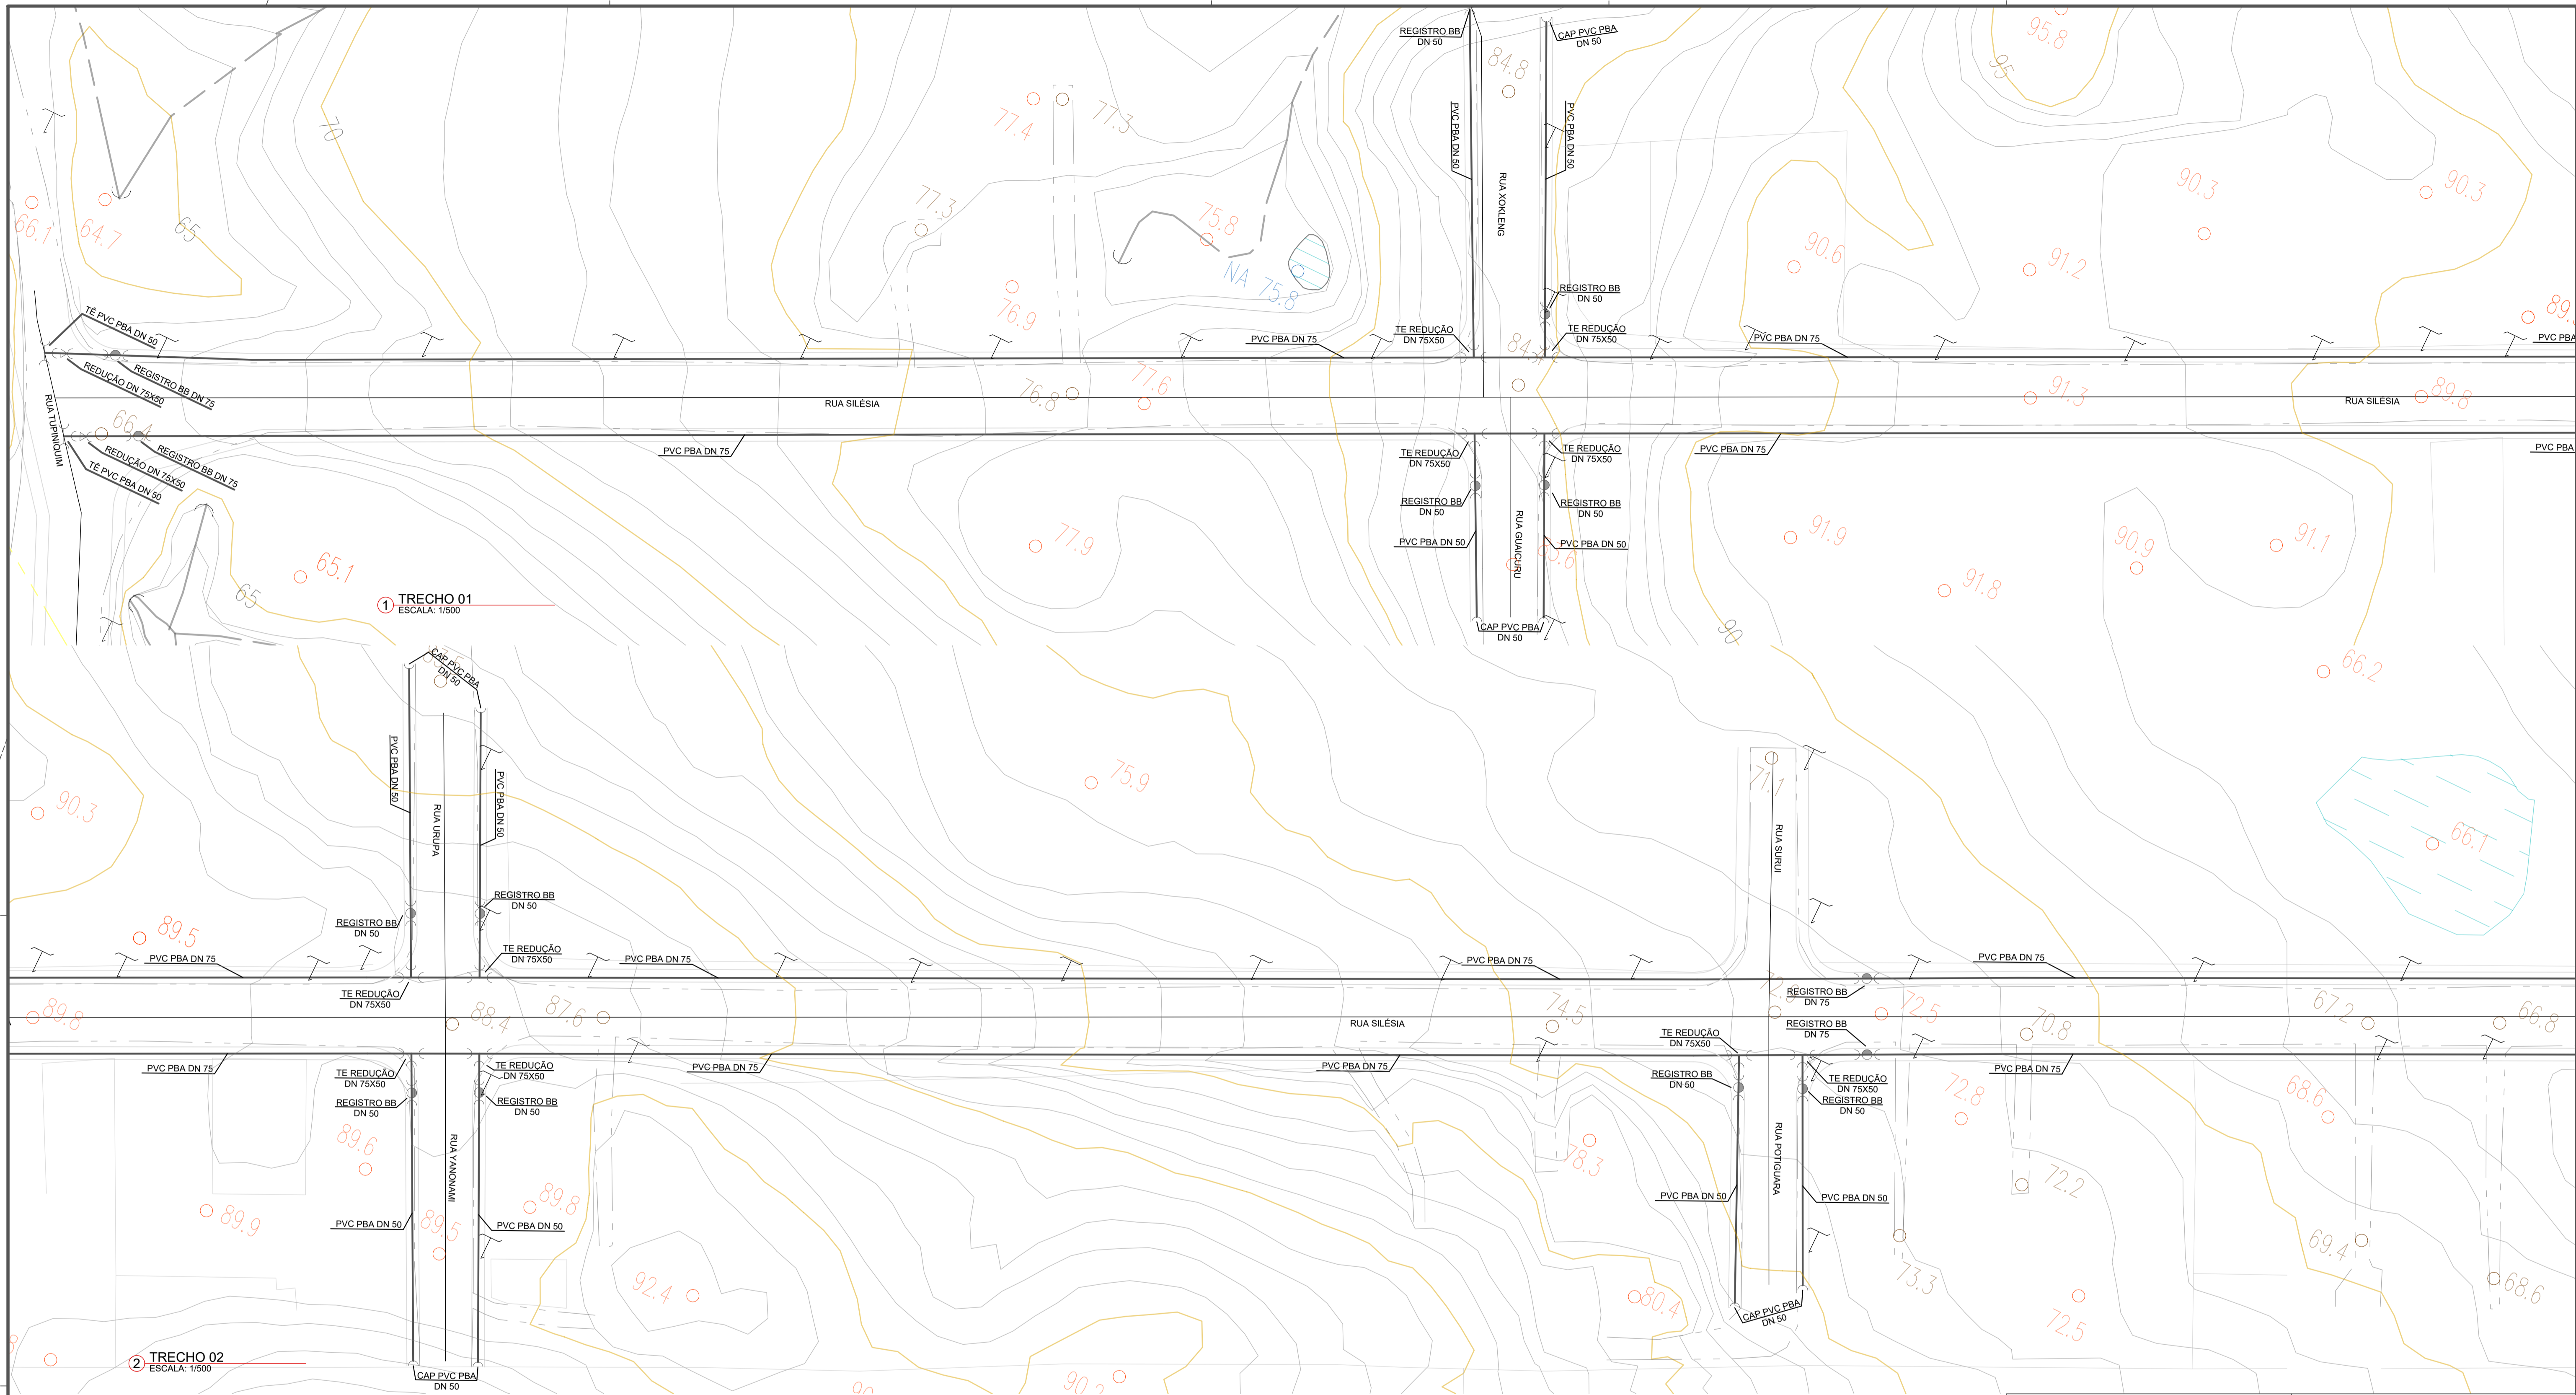

RESPONSÁVEL TÉCNICO: GUSTAVO HENRIQUE PEITRUKA	PROPRIETÁRIO: MUNICÍPIO DE TIMBÓ
TÍTULO PROFISSIONAL: ENGENHEIRO CIVIL	NÚMERO DE REGISTRO: CPFCNPJ: 83.102.764/0001-15
ASSINATURA:	ASSINATURA:

PREFEITURA MUNICIPAL DE TIMBÓ
SISTEMA AUTÔNOMO MUNICIPAL DE ÁGUA E ESGOTO

OBRA: **OBRA DE PAVIMENTAÇÃO E DRENAGEM**
RUA SILÉSIA



ENDEREÇO: RUA SILÉSIA, S/N - BAIRRO ARAPONGUINHAS - TIMBÓ/SC





PROJETO: **PROJETO DE REDE DE DISTRIBUIÇÃO DE ÁGUA**
TRECHO 01 E TRECHO 02

MATERIAL(S) DE CONSTRUÇÃO: TIPO DO ALVARÁ: ÁREA DO PROJETO:

FINALIDADE DO ALVARÁ: FOLHA:

DATA: 10/02/2022 REVISÃO: EMISSÃO INICIAL ESCALA: INDICADA **ÁGUA.02/03**

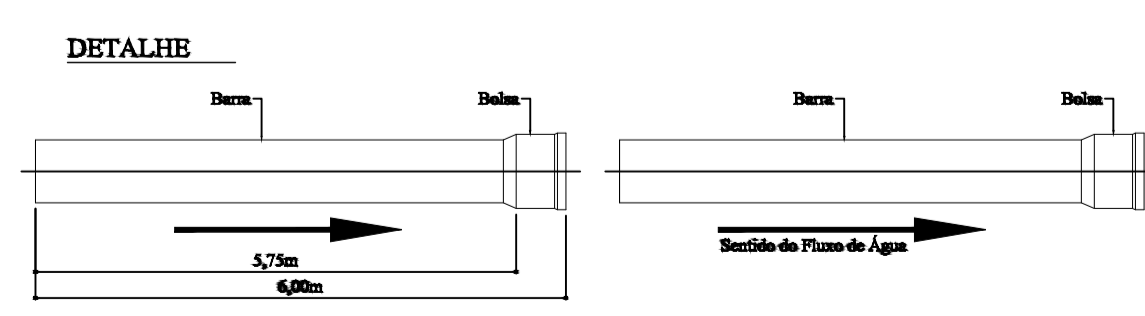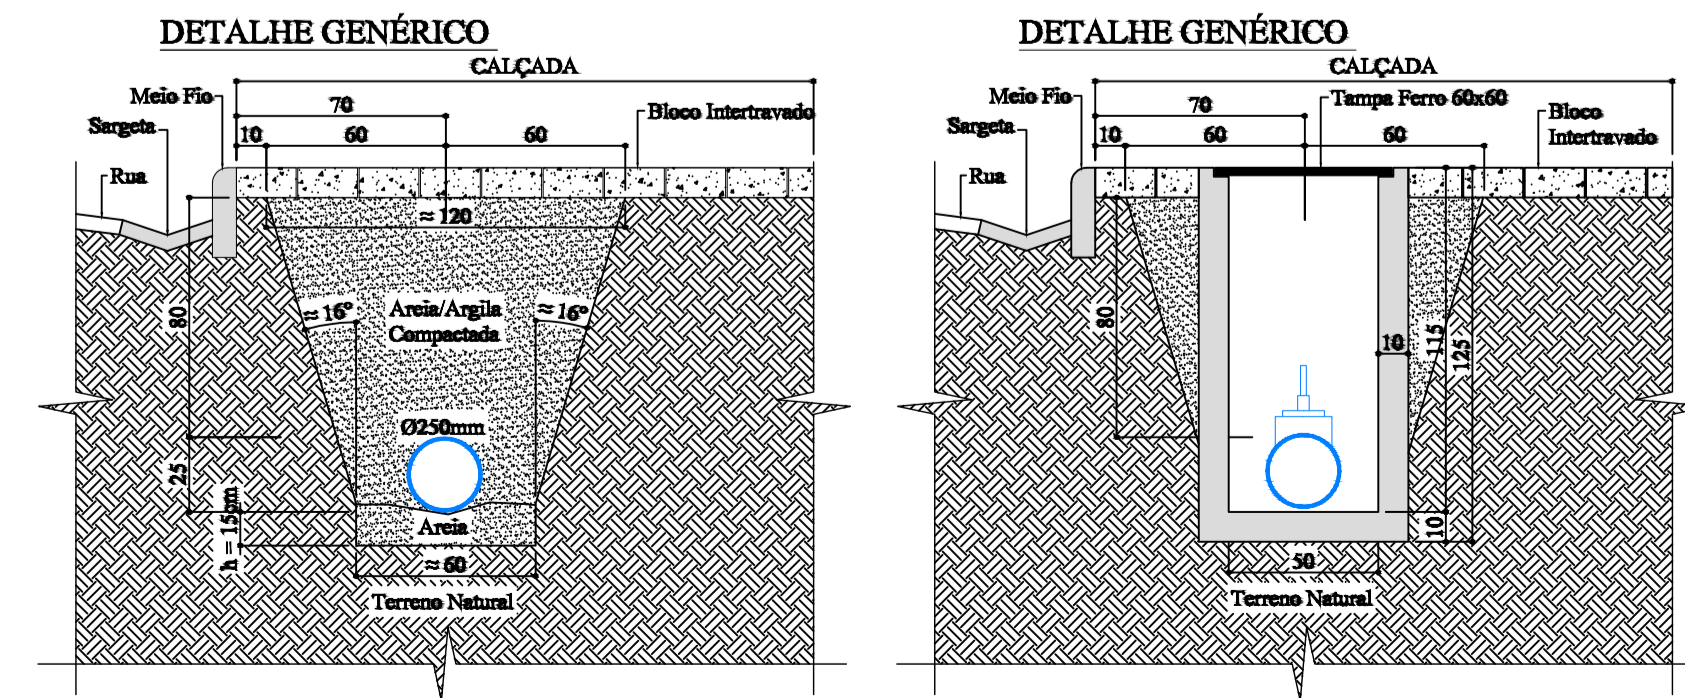

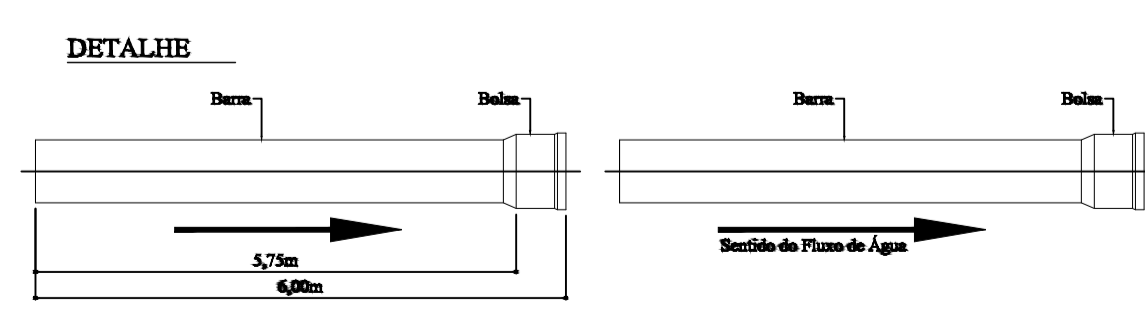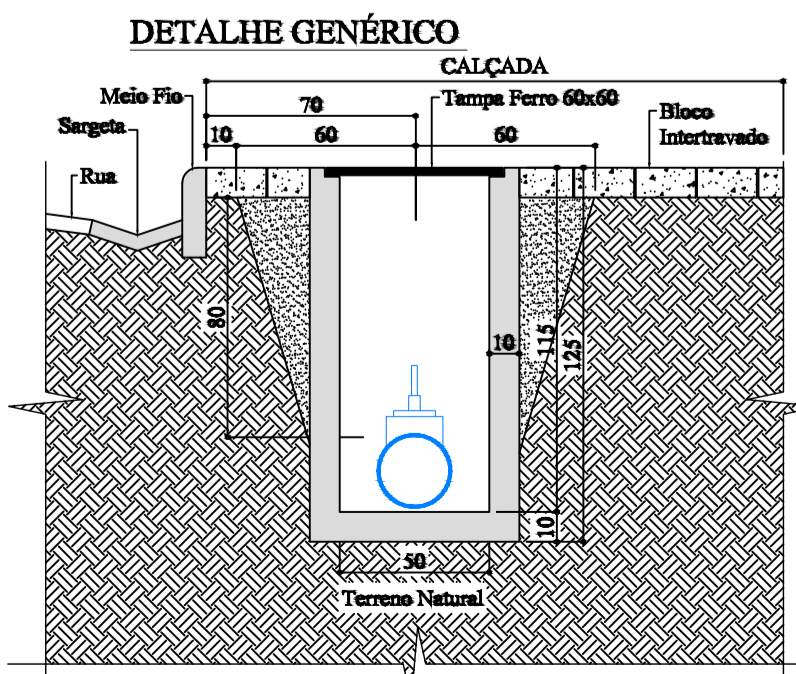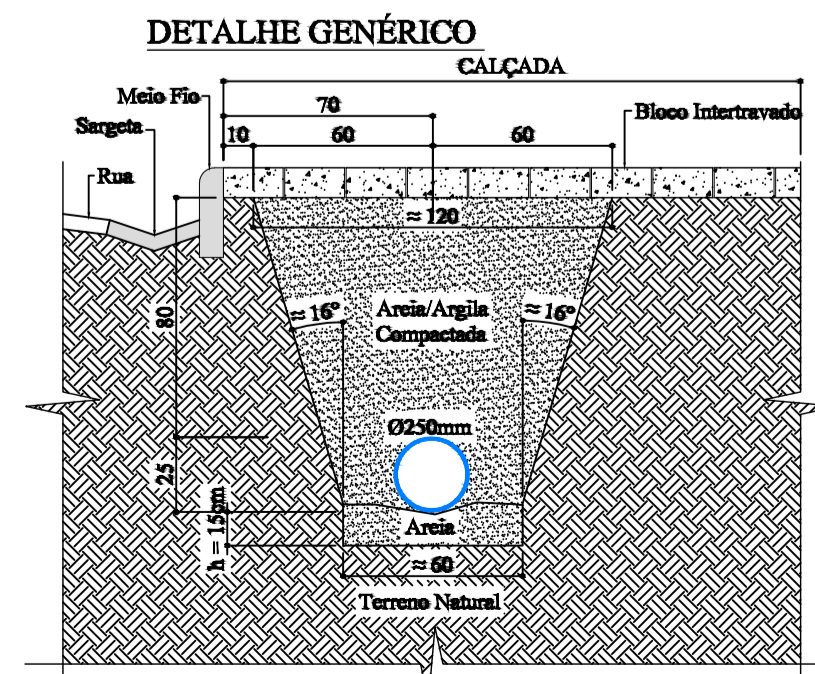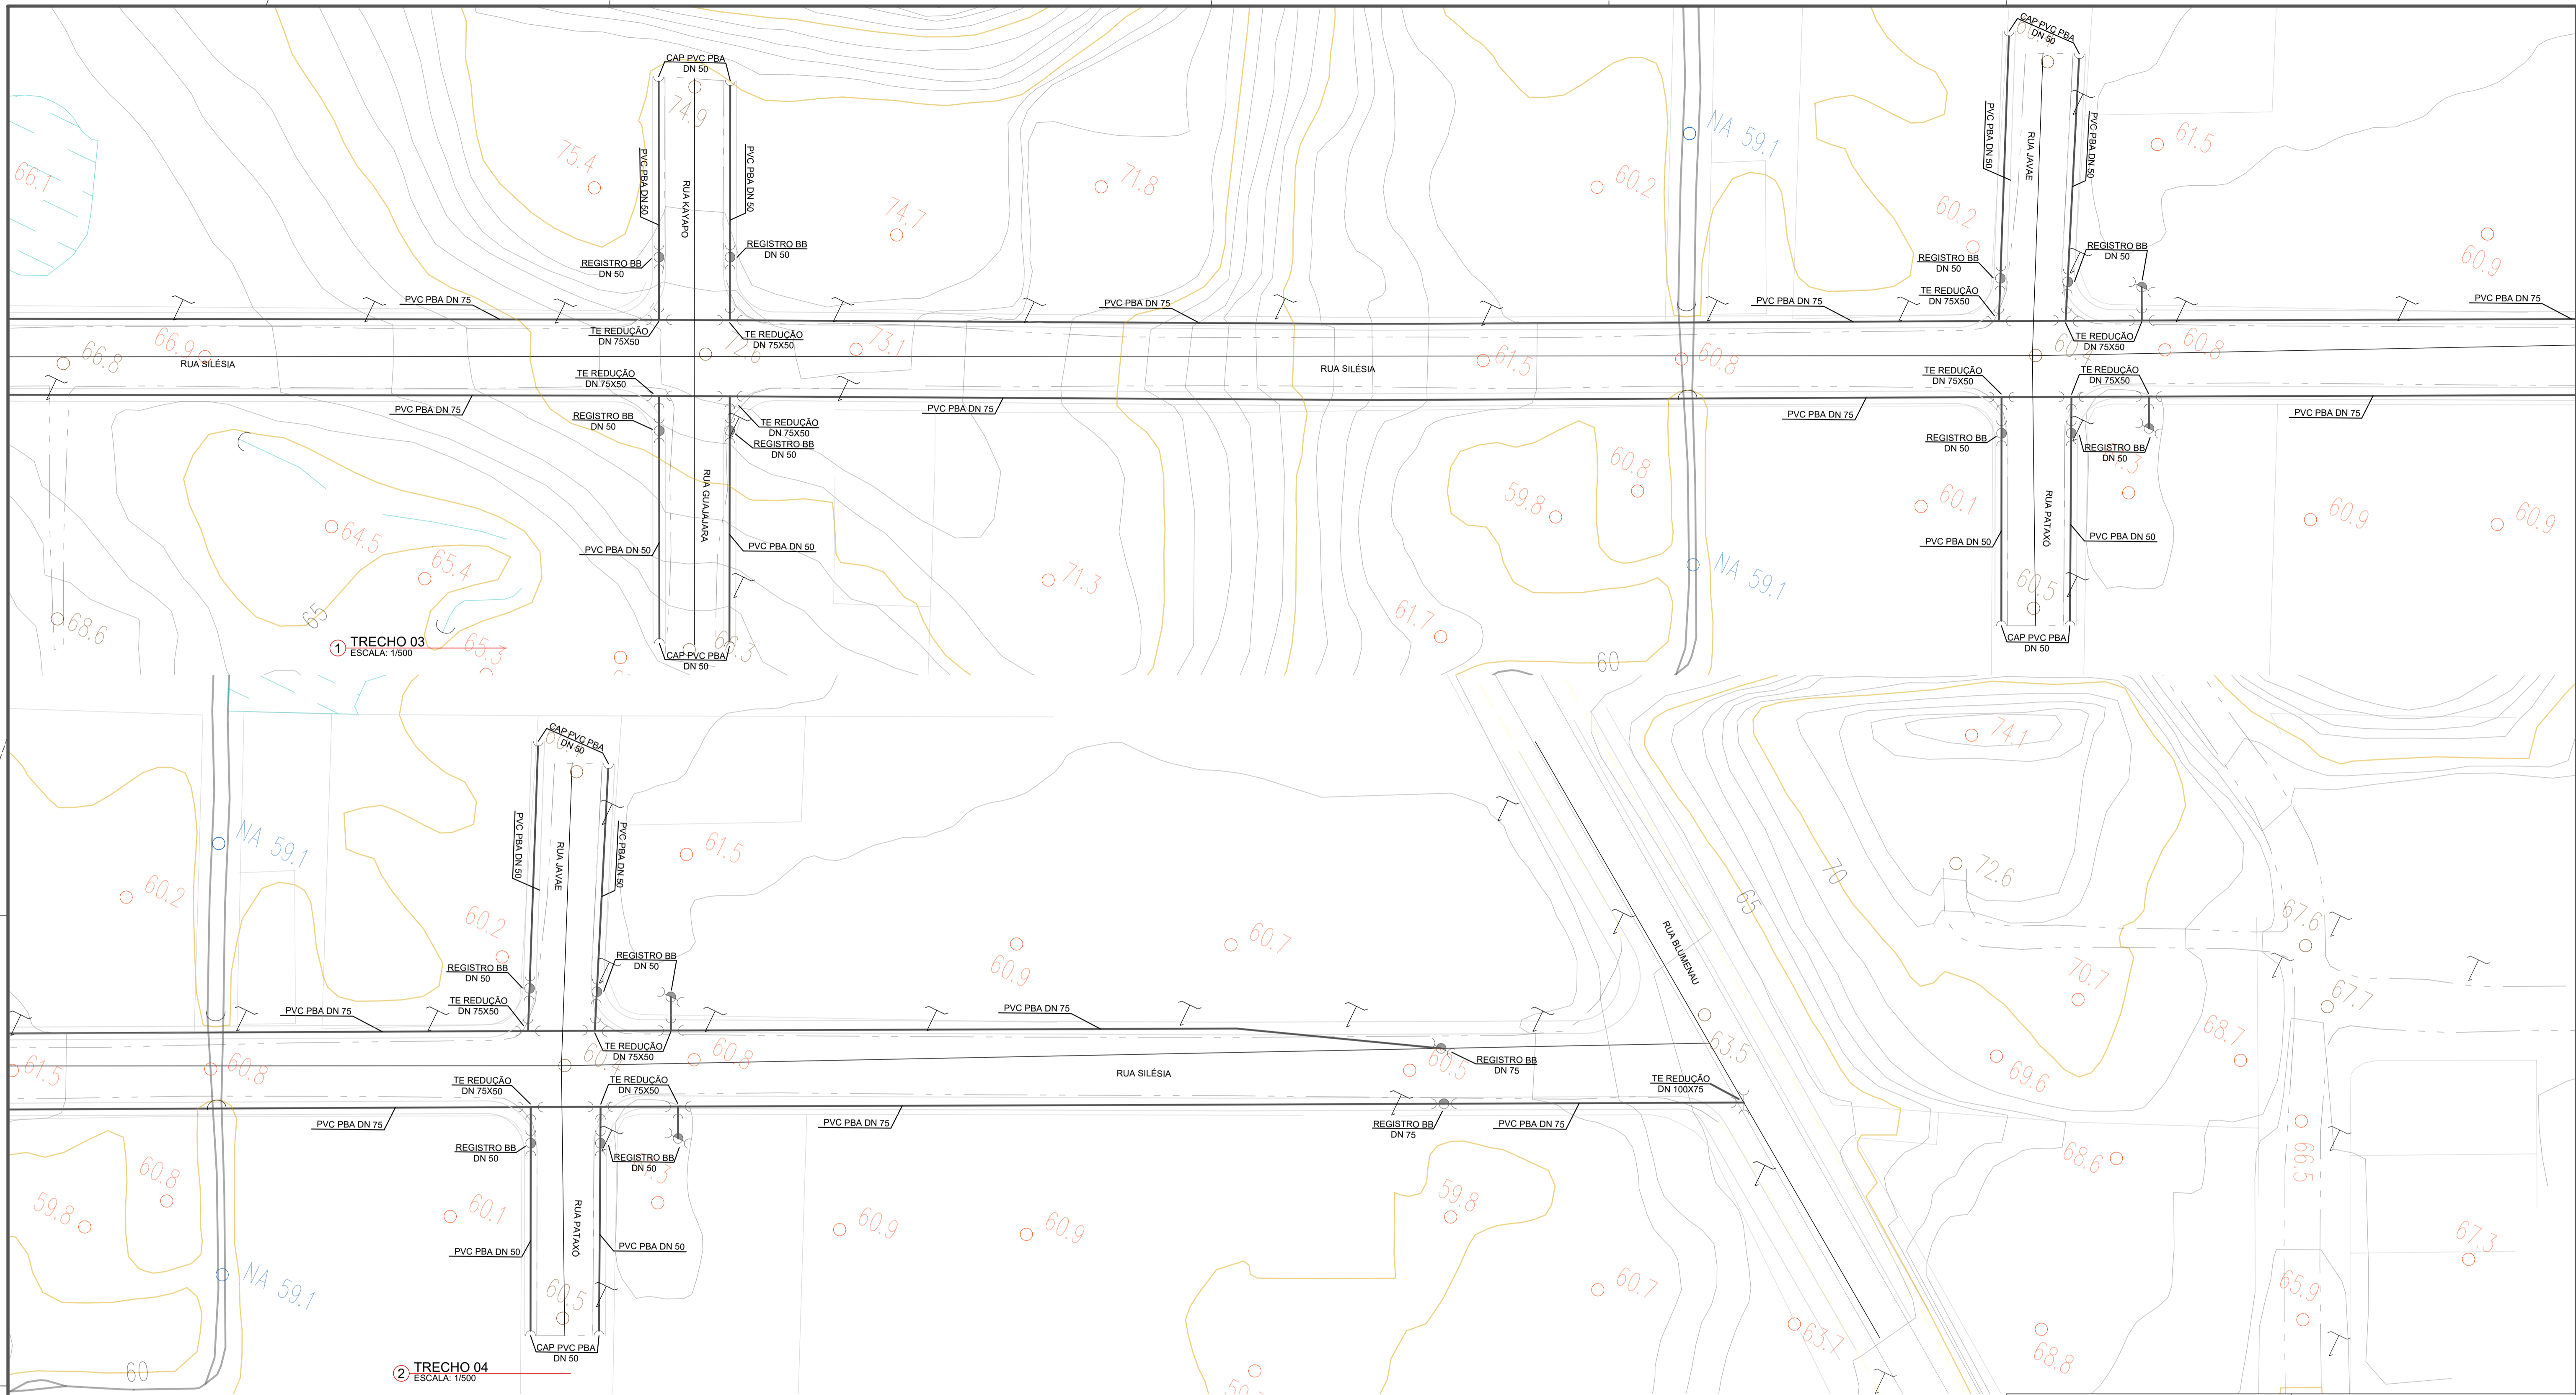

RESPONSÁVEL TÉCNICO: GUSTAVO HENRIQUE PEITRUKA	PROPRIETÁRIO: MUNICÍPIO DE TIMBÓ
TÍTULO PROFISSIONAL: ENGENHEIRO CIVIL	NÚMERO DE REGISTRO: CPFCNPJ: 83.102.764/0001-15
ASSINATURA:	ASSINATURA:
 PREFEITURA MUNICIPAL DE TIMBÓ SISTEMA AUTÔNOMO MUNICIPAL DE ÁGUA E ESGOTO	
OBRA DE PAVIMENTAÇÃO E DRENAGEM RUA SILÉSIA	
ENDEREÇO: RUA SILÉSIA, SIN - BAIRRO ARAPONGUINHAS - TIMBÓ/SC	
PROJETO: PROJETO DE REDE DE DISTRIBUIÇÃO DE ÁGUA	
MATERIAL(S) DE CONSTRUÇÃO: TIPO DO ALVARÁ: ÁREA DO PROJETO:	
FINALIDADE DO ALVARÁ: FOLHA:	
DATA: 10/02/2022	REVISÃO: EMISSÃO INICIAL
ESCALA: INDICADA	ÁGUA.03/03