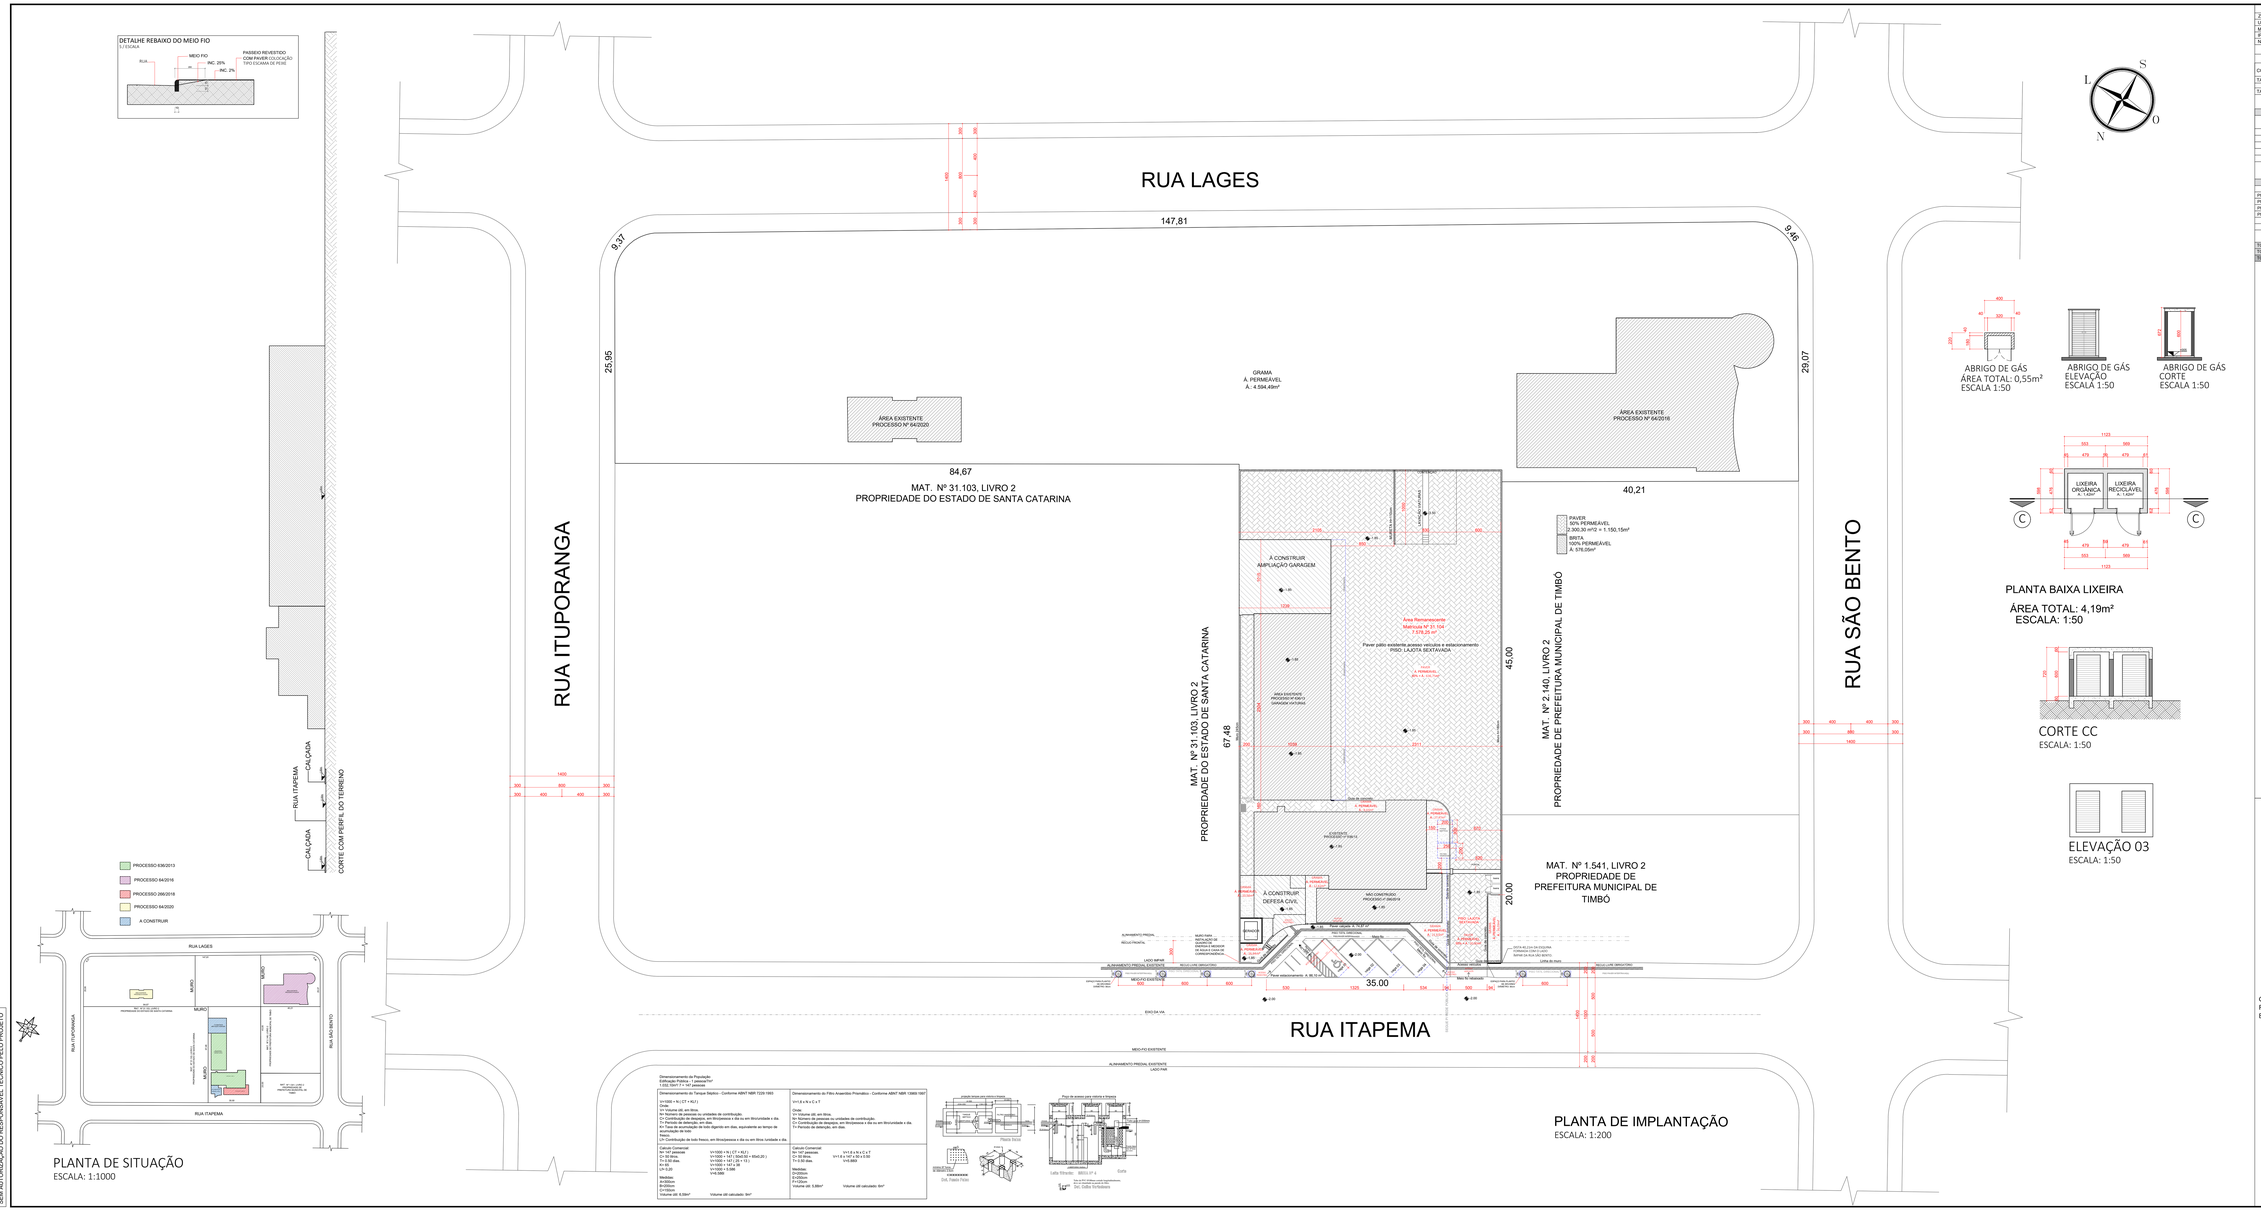
RUA LAGES
147,81
9,37
9,45
25,95
29,07
RUA ITUPORANGA
RUA SÃO BENTO
RUA ITAPEMA
35.00
84,67
MAT. Nº 31.103, LIVRO 2
PROPRIEDADE DO ESTADO DE SANTA CATARINA
67,48
MAT. Nº 31.103, LIVRO 2
PROPRIEDADE DO ESTADO DE SANTA CATARINA
40,21
45,00
20,00
MAT. Nº 2.140, LIVRO 2
PROPRIEDADE DE PREFEITURA MUNICIPAL DE TIMBÓ
MAT. Nº 1.541, LIVRO 2
PROPRIEDADE DE
PREFEITURA MUNICIPAL DE
TIMBÓ
GRAMA
Á. PERMEÁVEL
Á. = 4.594,49m²
ÁREA EXISTENTE
PROCESSO Nº 64/2020
ÁREA EXISTENTE
PROCESSO Nº 64/2016
PAVER
50% PERMEÁVEL
2.300,30 m*2 = 1.150,15m²
BRITA
100% PERMEÁVEL
Á. 578,05m²
À CONSTRUIR
AMPLIAÇÃO GARAGEM.
Área Remanescente
Matrícula Nº 31.104
7.578,25 m²
Paver piso existente,acesso veículos e estacionamento
PISO LAJOTA SEXTAVADA
À CONSTRUIR
DEFESA CIVIL
NÃO CONSTRUÍDO
PROVISÓRIO DEMOLIR
PISO LAJOTA
SEXTAVADA
ÁREA EXISTENTE
PROCESSO Nº 64/2016
GARAGEM AVERBADA
ÁREA EXISTENTE
PROCESSO Nº 636/13
ÁREA EXISTENTE
PROCESSO Nº 286/2018
ÁREA EXISTENTE
PROCESSO Nº 64/2020

PLANTA BAIXA - TÉRREO
À CONSTRUIR: 42,34m²
ESCALA 1:75

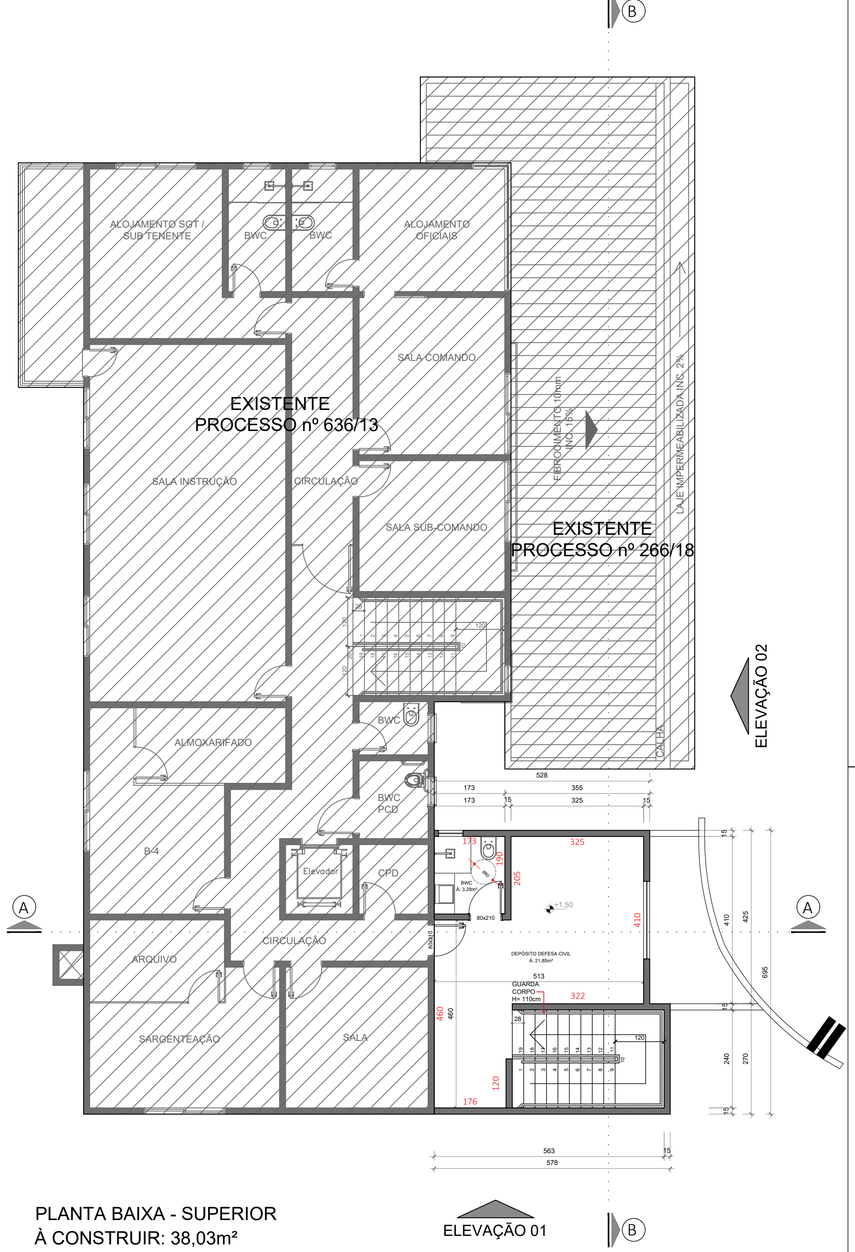

PLANTA BAIXA - SUPERIOR
À CONSTRUIR: 38,03m²
ESCALA 1:75

Proprietário
Estado de Santa Catarina
CNPJ: 82.951.229-0001/76

Fábio Melere
CPF: 077.981.109-76

GRAZIELA PATRICIA FLORIANI BELL:00535521995
Assinado de forma digital por GRAZIELA PATRICIA FLORIANI BELL:00535521995
Dados: 2023.03.23 16:06:33 -03'00'

Responsável Técnico
Graziela Floriani Bell
Arquiteta e Urbanista
CAU A110549-3
Av. Getúlio Vargas, 91 Sala 29 - Centro
Timbó / SC
Tel.: (47) 3382-1219 / (47) 9 9987-5667

Graziela Floriani Bell
arquitetura e interiores

A - 02

Projeto Arquitetônico
Planta Baixa Térreo e Superior
Local: Rua Itapema, n°310
Bairro: Quintino, Timbó - SC
Escala: Indicada
Desenho: Laiana / Fevereiro 2022
Tipo de obra: à construir
Ocupação: Comunitário / Institucional
Tipo da Construção: Edificação em alvenaria
Área: 247,60m²

NOS TERMOS DA LEI, É PROIBIDA QUALQUER REPRODUÇÃO
UTILIZAÇÃO, ALTERAÇÃO OU INFORMAÇÃO À TERCEIROS
SEM AUTORIZAÇÃO DO RESPONSÁVEL TÉCNICO PELO PROJETO

ESTE DOCUMENTO FOI ASSINADO EM: 30/08/2022 10:34 -03:00 -03
PARA CONFERÊNCIA DO SEU CONTEÚDO ACESSE https://n.atrust.net/p/30ce11dce7371.

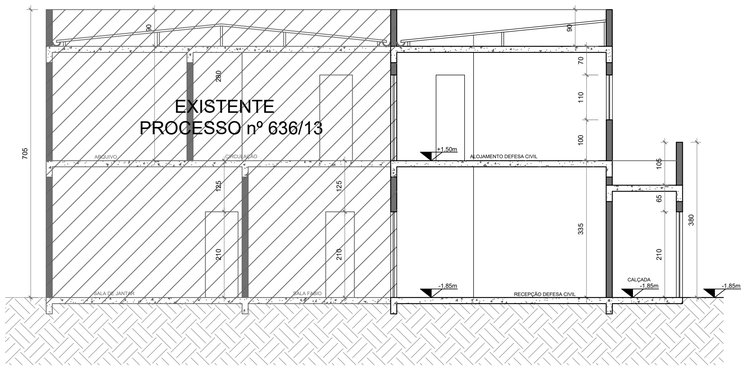

CORTE AA
ESCALA 1:75

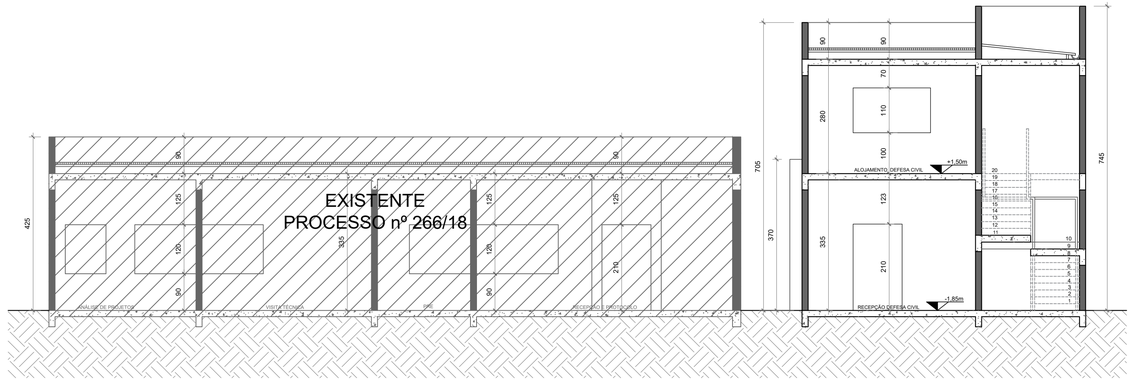

CORTE BB
ESCALA 1:75

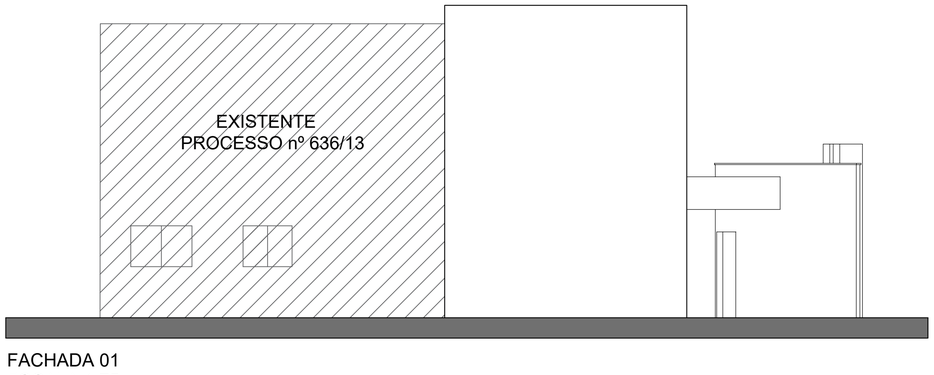

FACHADA 01
ESCALA 1:75

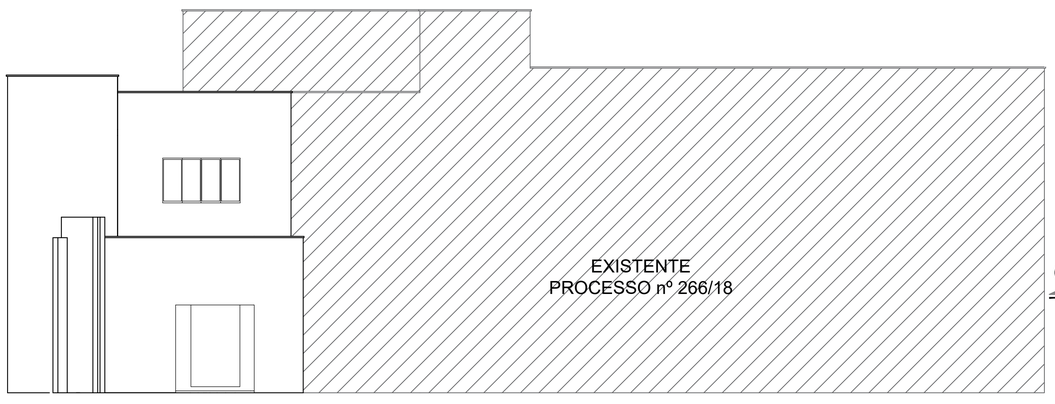

FACHADA 02
ESCALA 1:75

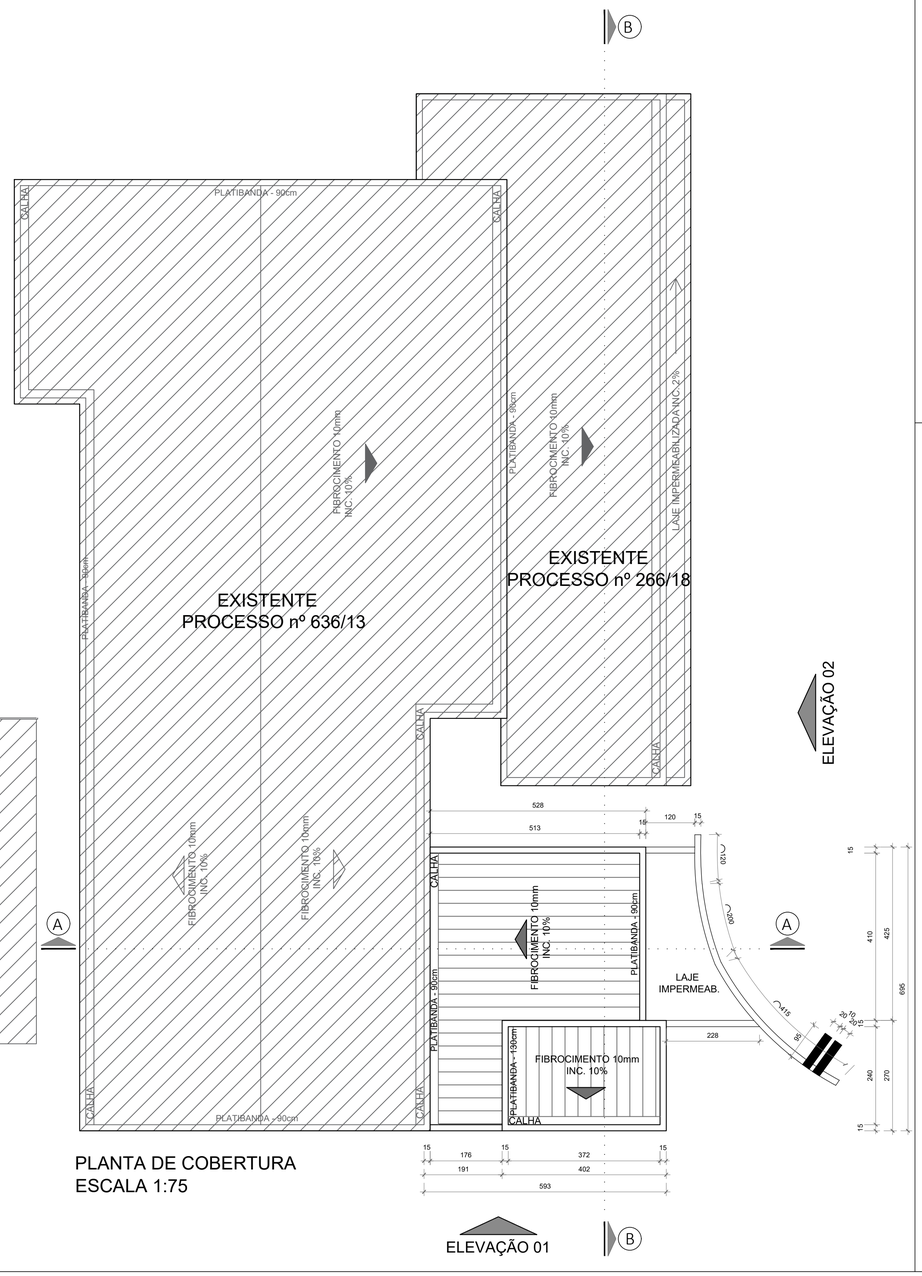

PLANTA DE COBERTURA
ESCALA 1:75

NOS TERMOS DA LEI, É PROIBIDA QUALQUER REPRODUÇÃO
UTILIZAÇÃO, ALTERAÇÃO OU INFORMAÇÃO À TERCEIROS
SEM AUTORIZAÇÃO DO RESPONSÁVEL TÉCNICO PELO PROJETO

Proprietário
Estado de Santa Catarina
CNPJ: 82.951.229-0001/76

Fábio Melere
CPF: 017.991.719-76

GRAZIELA PATRICIA FLORIANI BELL:00535521995
Assinado de forma digital por GRAZIELA PATRICIA FLORIANI BELL:00535521995
Dados: 2023.03.23 16:07:14 -03'00'

Responsável Técnico
Graziela Floriani Bell
Arquiteta e Urbanista
CAU A110549-3
Av. Getúlio Vargas, 91 Sala 29 - Centro
Timbó / SC
Tel.: (47) 3382-1219 / (47) 9 9987-5667

Graziela Floriani Bell
arquitetura e interiores

A - 03

Projeto Arquitetônico
Planta Baixa Térreo e Superior
Local: Rua Itapema, n°310
Bairro: Quintino, Timbó - SC
Escala: Indicada
Desenho: Laiana / Fevereiro 2022
Tipo de obra: à construir
Ocupação: Comunitário / Institucional
Tipo da Construção: Edificação em alvenaria
Área: 247,60m²

ESTE DOCUMENTO FOI ASSINADO EM 30/08/2022 10:34 -03'00' -03

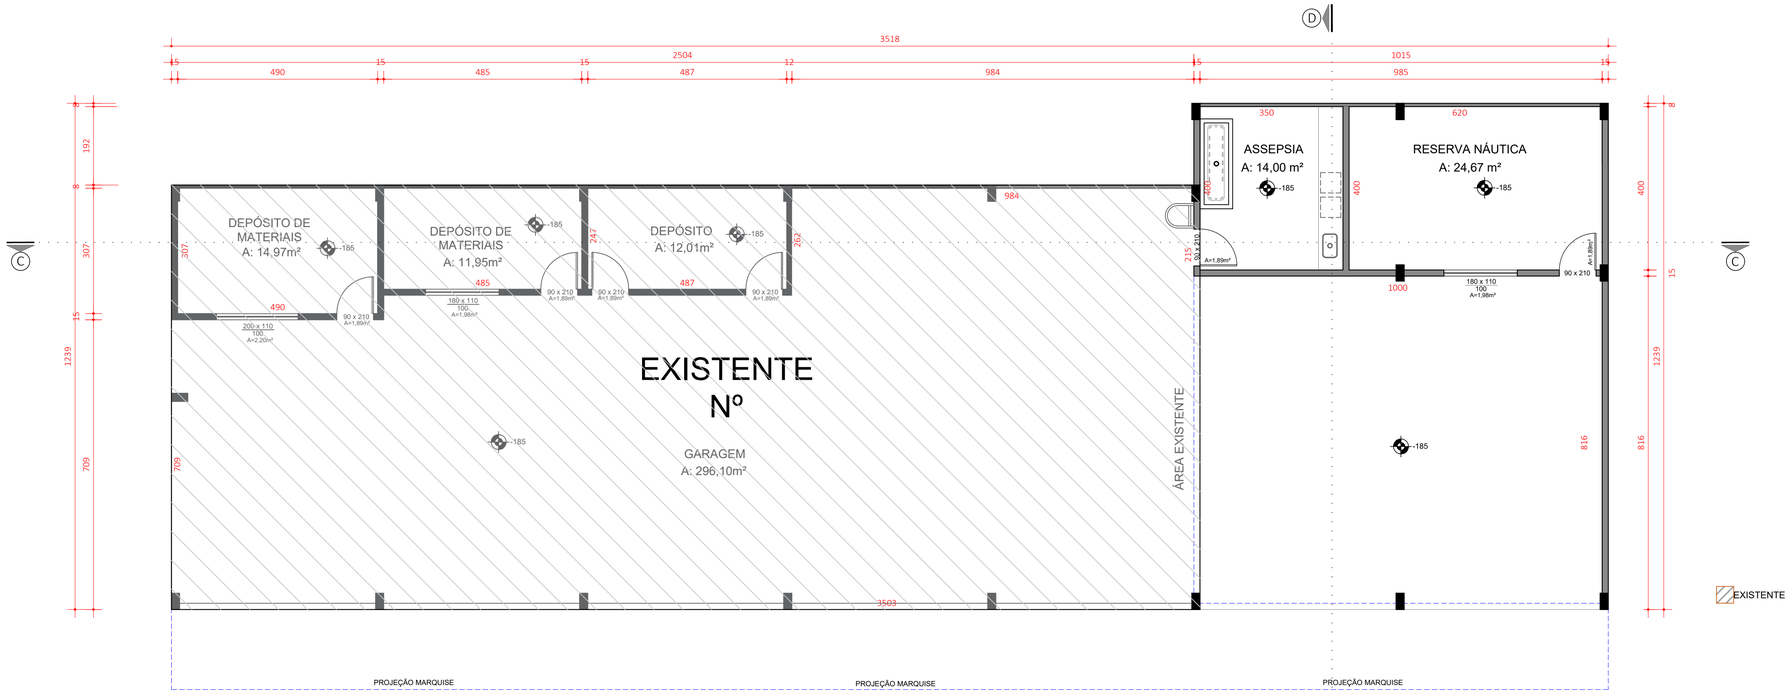

PLANTA BAIXA TÉRREO
ÁREA: 124,24m²
ESCALA: 1/75

ELEVAÇÃO 04

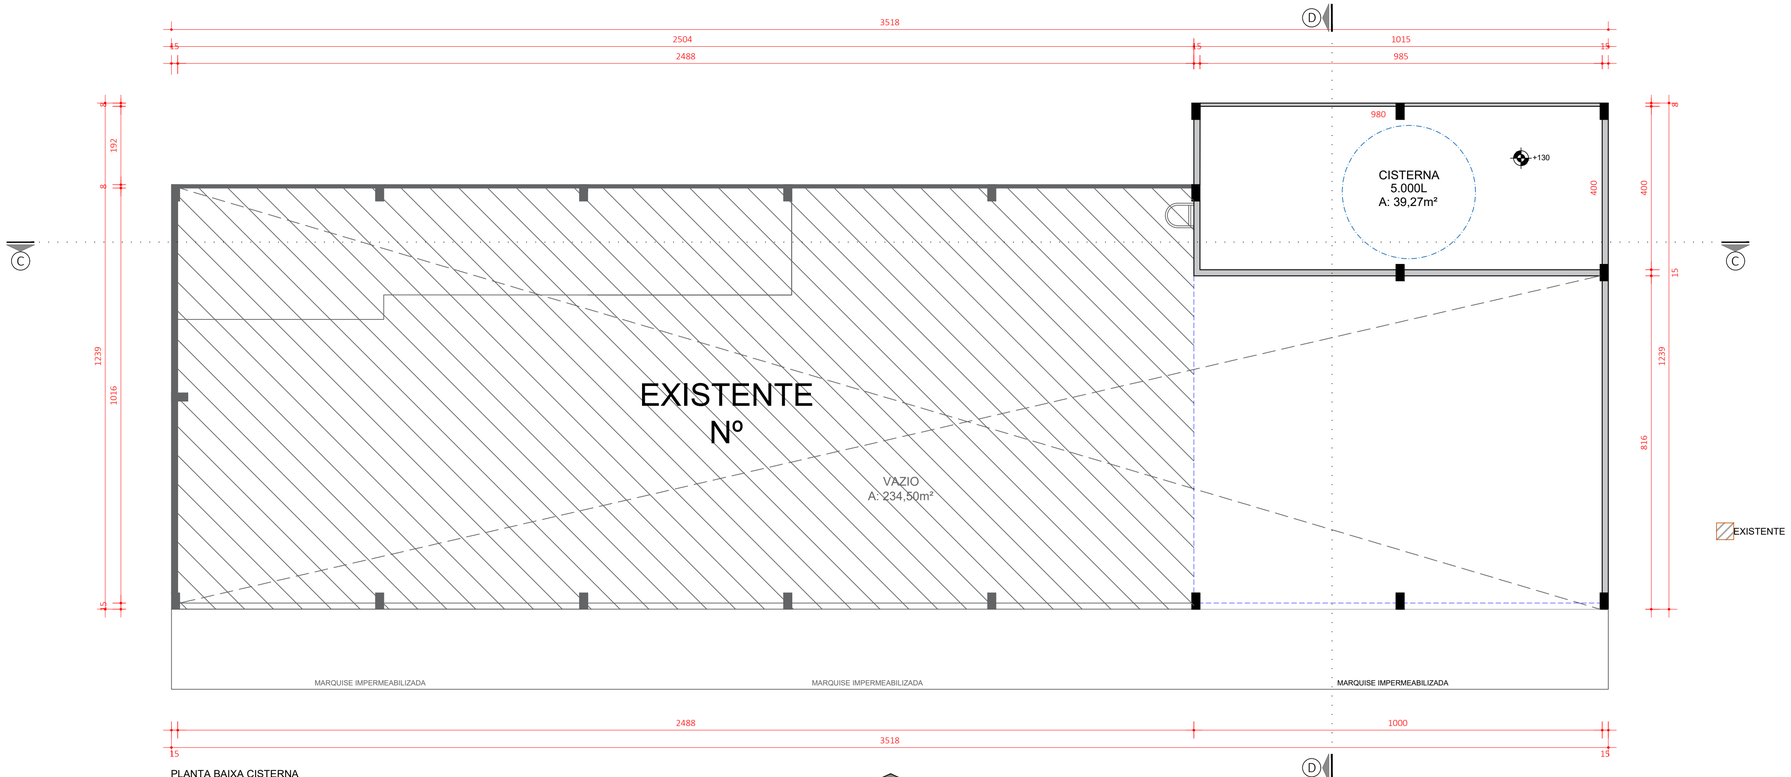

PLANTA BAIXA CISTERNA
ÁREA: 42,99m²
ESCALA: 1/75

ELEVAÇÃO 04

NOS TERMOS DA LEI, É PROIBIDA QUALQUER REPRODUÇÃO UTILIZAÇÃO, ALTERAÇÃO OU INFORMAÇÃO À TERCEIROS SEM AUTORIZAÇÃO DO RESPONSÁVEL TÉCNICO PELO PROJETO

Proprietário
Estado de Santa Catarina
CNPJ: 82.951.229-0001/76

Fábio Melere
CPF: 077.981.109-76

GRAZIELA PATRICIA FLORIANI BELL:00535521995

Assinado de forma digital por GRAZIELA PATRICIA FLORIANI BELL:00535521995
Dados: 2023.03.23 16:10:08 -03'00'

Responsável Técnico
Graziela Floriani Bell
Arquiteta e Urbanista
CAU A110549-3
Av. Getúlio Vargas, 91 Sala 29 - Centro - Timbó
Timbó SC - Tel.: (47) 3382-1219 / (47) 9 9987-5667

Graziela Floriani Bell
arquitetura e interiores

A - 04

Projeto Arquitetônico
Planta Baixa - Pavto Térreo e Cisterna - Ampliação Garagem
Local: Rua Itapema, n°310
Bairro: Quintino - Timbó SC
Escala: Indicada
Desenho: Alexia/Janeiro 2021
Tipo de obra: à construir
Ocupação: Comunitário / Institucional
Tipo da Construção: Edificação em alvenaria
Área: 247,60m²

ESTE DOCUMENTO FOI ASSINADO EM 30/06/2022 10:34 -03:00 -03
PARA COMPETÊNCIA DO SEU CONTEÚDO ACESSE https://h.atende.net/p/30/e11/de/7371

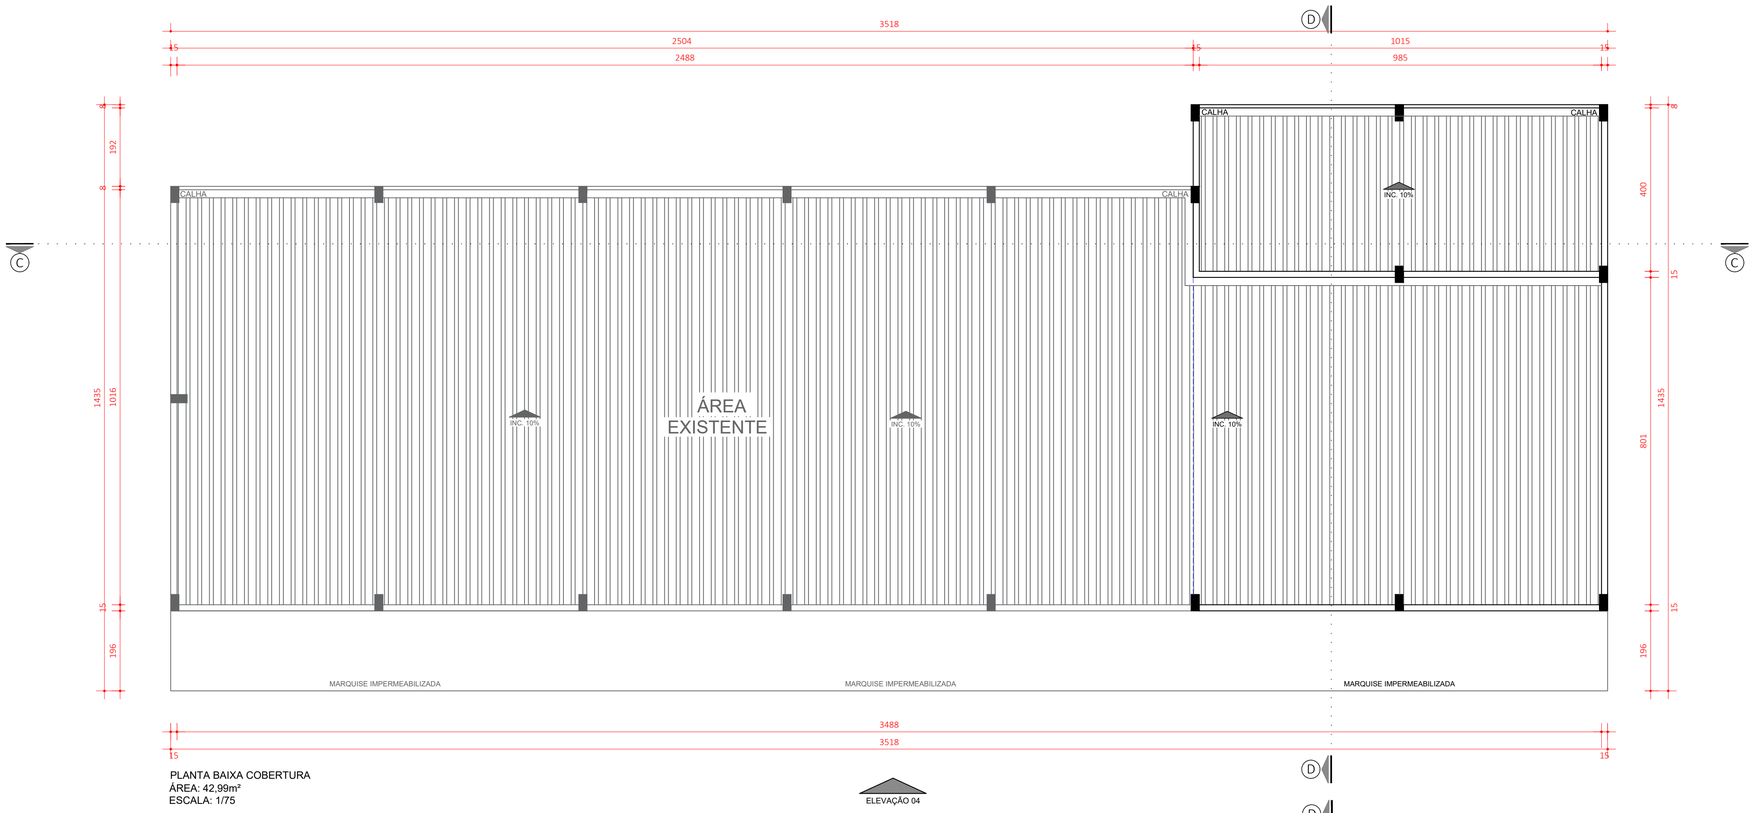

PLANTA BAIXA COBERTURA
ÁREA: 42,99m²
ESCALA: 1/75

ELEVAÇÃO 04

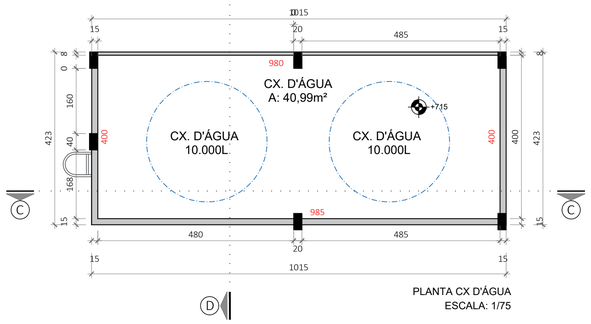

PLANTA CX D'ÁGUA
ESCALA: 1/75

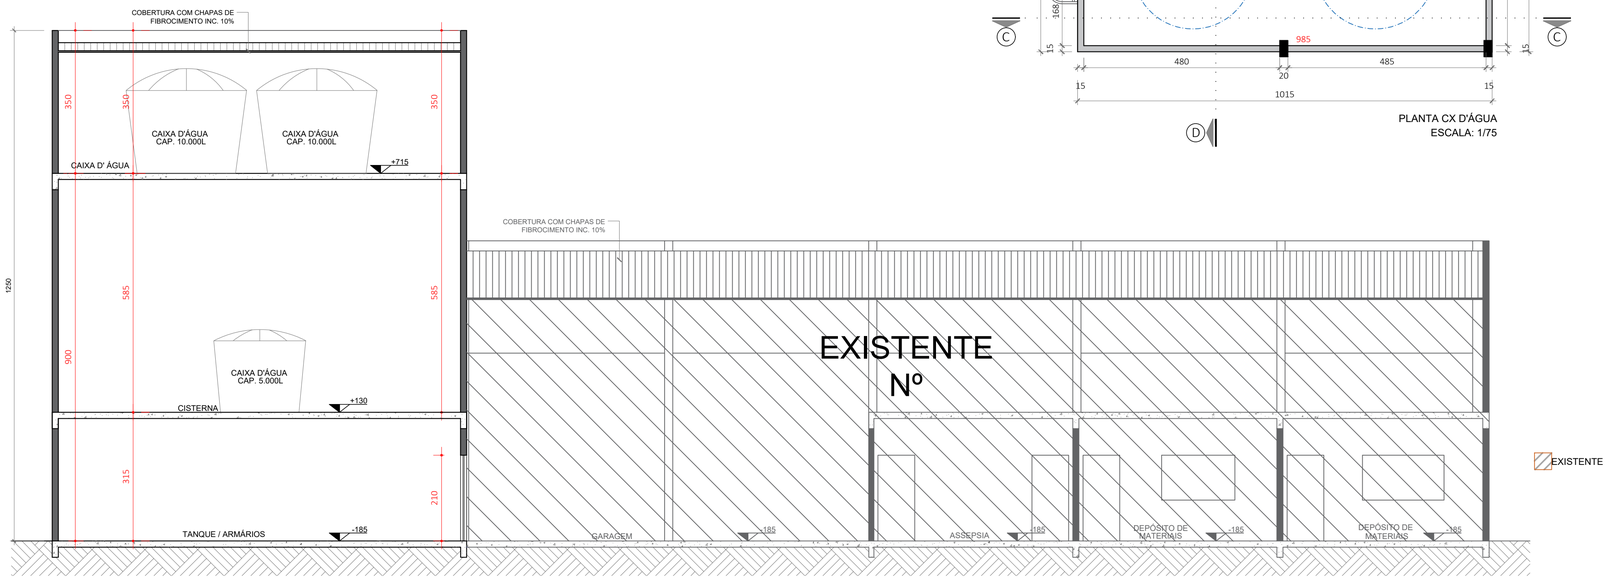

CORTE CC
ESCALA: 1/75

NOS TERMOS DA LEI, É PROIBIDA QUALQUER REPRODUÇÃO
UTILIZAÇÃO, ALTERAÇÃO OU INFORMAÇÃO À TERCEIROS
SEM AUTORIZAÇÃO DO RESPONSÁVEL TÉCNICO PELO PROJETO

ESTE DOCUMENTO FOI ASSINADO EM 30/08/2022 10:34 -03:00 -03

Proprietário
Estado de Santa Catarina
CNPJ: 82.951.229-0001/76

Fábio Melere
CPF: 077.981.109-76

GRAZIELA PATRICIA FLORIANI BELL:00535521995
Assinado de forma digital por GRAZIELA PATRICIA FLORIANI BELL:00535521995
Dados: 2023.03.23 16:10:56 -03'00'

Responsável Técnico
Graziela Floriani Bell
Arquiteta e Urbanista
CAU A110549-3
Av. Getúlio Vargas, 91 Sala 29 - Centro - Timbó
Timbó SC - Tel.: (47) 3382-1219 / (47) 9 9987-5667

Graziela Floriani Bell
arquitetura e interiores

A - 05

Projeto Arquitetônico
Planta de Cobertura, Caixa d'água Corte CC - Ampliação Garagem
Local: Rua Itapema, n°310
Bairro: Quintino - Timbó SC
Escala: Indicada
Desenho: Alexia/Janeiro 2021
Tipo de obra: à construir
Ocupação: Comunitário / Institucional
Tipo da Construção: Edificação em alvenaria
Área: 247,60m²

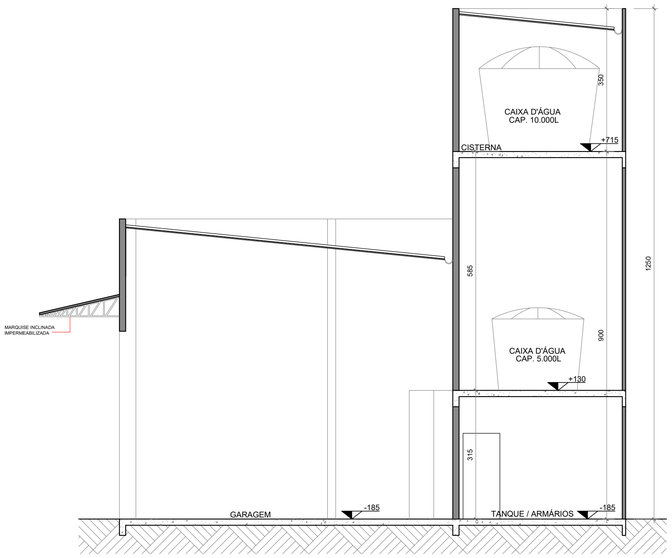

CORTE DD
ESCALA: 1/75

ELEVAÇÃO 04
ESCALA: 1/75

Proprietário
Estado de Santa Catarina
CNPJ: 82.951.229-0001/76

Fábio Melere
CPF: 077.981.109-76

GRAZIELA PATRICIA FLORIANI BELL:00535521995
Assinado de forma digital por GRAZIELA PATRICIA FLORIANI BELL:00535521995
Dados: 2022.03.21 11:42:12 -03'00'

Responsável Técnico
Graziela Floriani Bell
Arquiteta e Urbanista
CAU A110549-3
Av. Getúlio Vargas, 91 Sala 29 - Centro - Timbó
Timbó SC - Tel.: (47) 3382-1219 / (47) 9 9987-5667

Graziela Floriani Bell
arquitetura e interiores

A - 06

Projeto Arquitetônico
Corte DD, Elevação 04
Local: Rua Itapema, n°310
Bairro: Quintino - Timbó SC
Escala: Indicada
Desenho: Alexia/Janeiro 2021
Tipo de obra: à construir
Ocupação: Comunitário / Institucional
Tipo da Construção: Edificação em alvenaria
Área: 247,60m²

NOS TERMOS DA LEI, É PROIBIDA QUALQUER REPRODUÇÃO
UTILIZAÇÃO, ALTERAÇÃO OU INFORMAÇÃO À TERCEIROS
SEM AUTORIZAÇÃO DO RESPONSÁVEL TÉCNICO PELO PROJETO

ESTE DOCUMENTO FOI ASSINADO EM 30/06/2022 10:34 -03:00 -03
