



LEGENDA

- MEIO-FIO - 15 cm
- MEIO-FIO - 4 cm
- - - LINHA DE EIXO

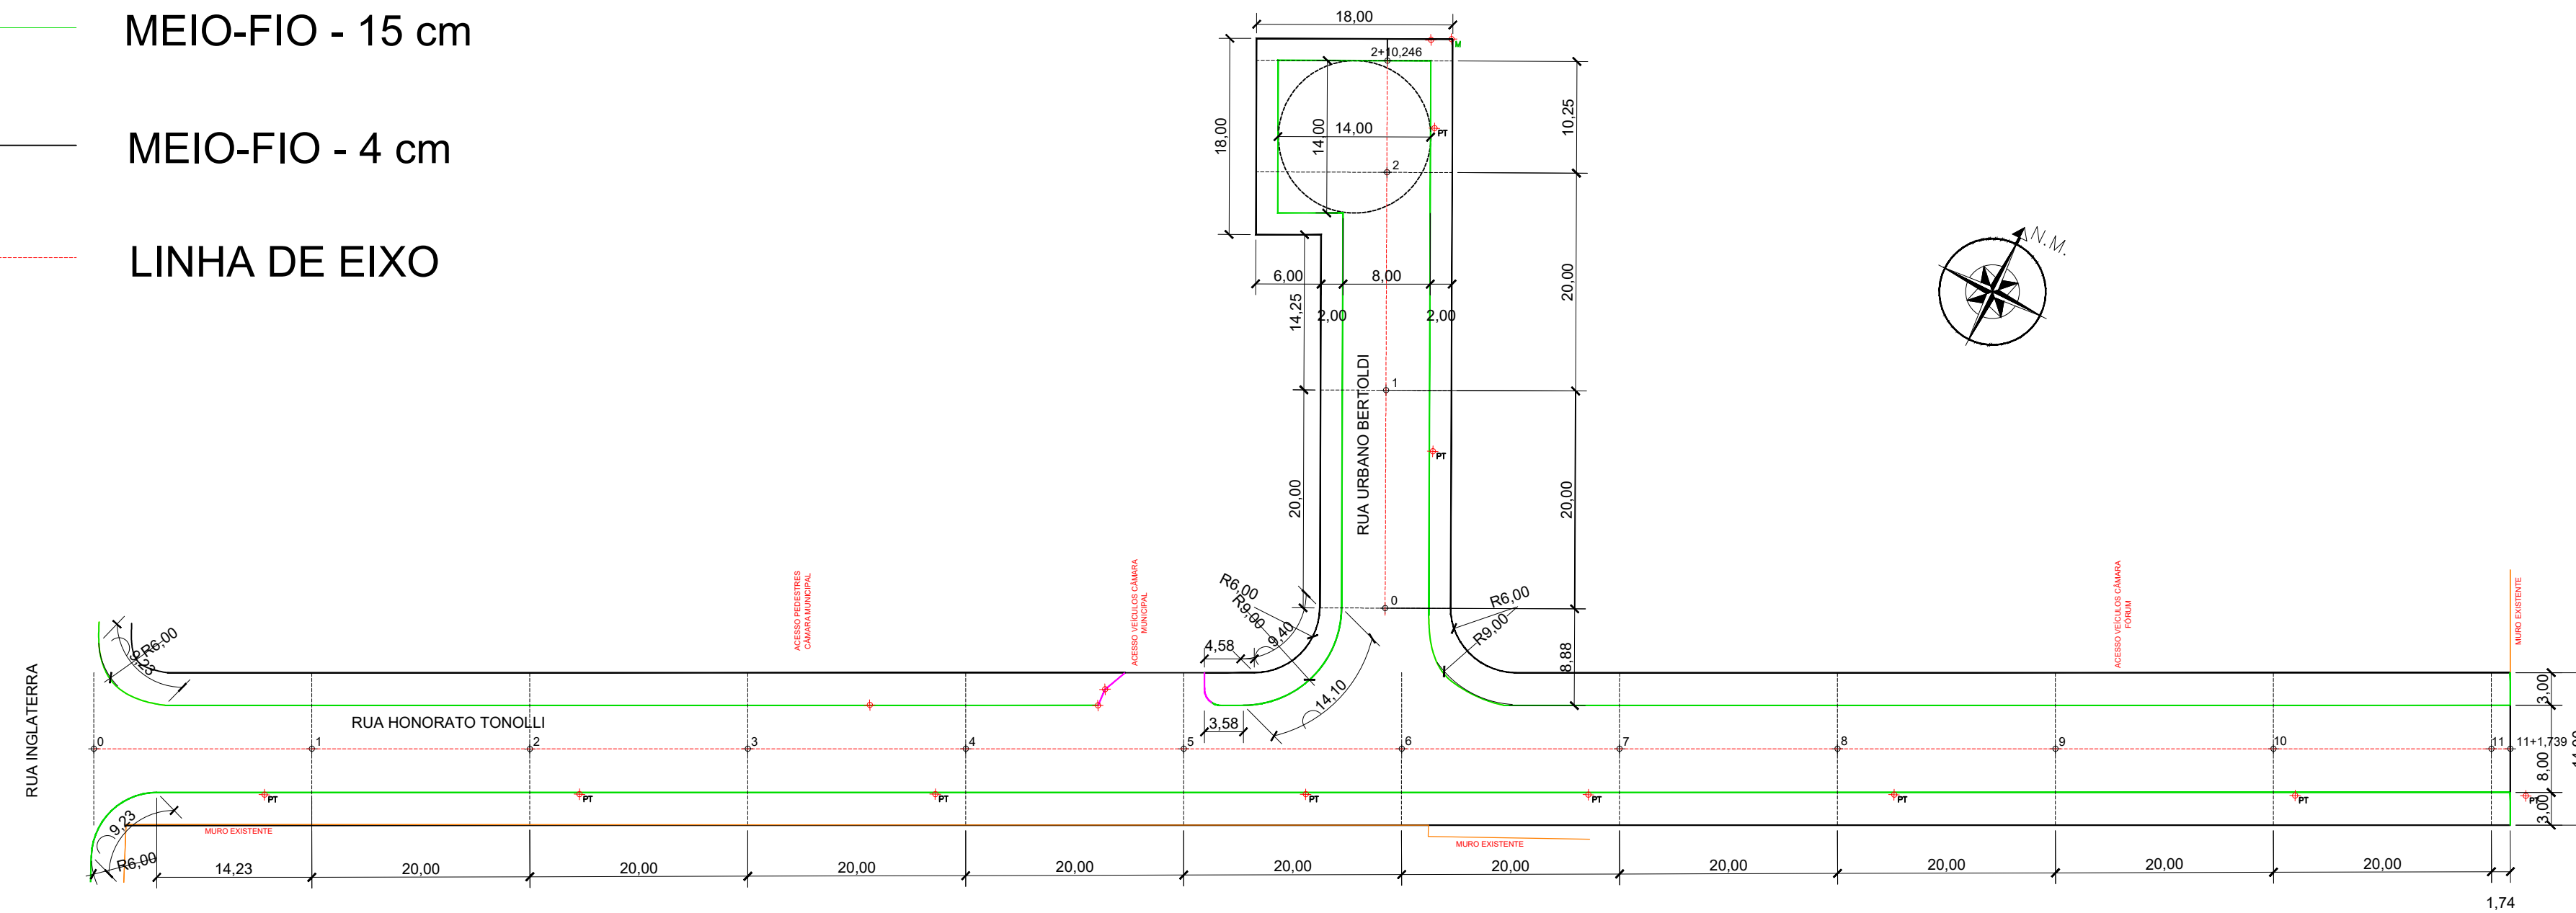

GEOMÉTRICO
ESC: 1/500


COTA

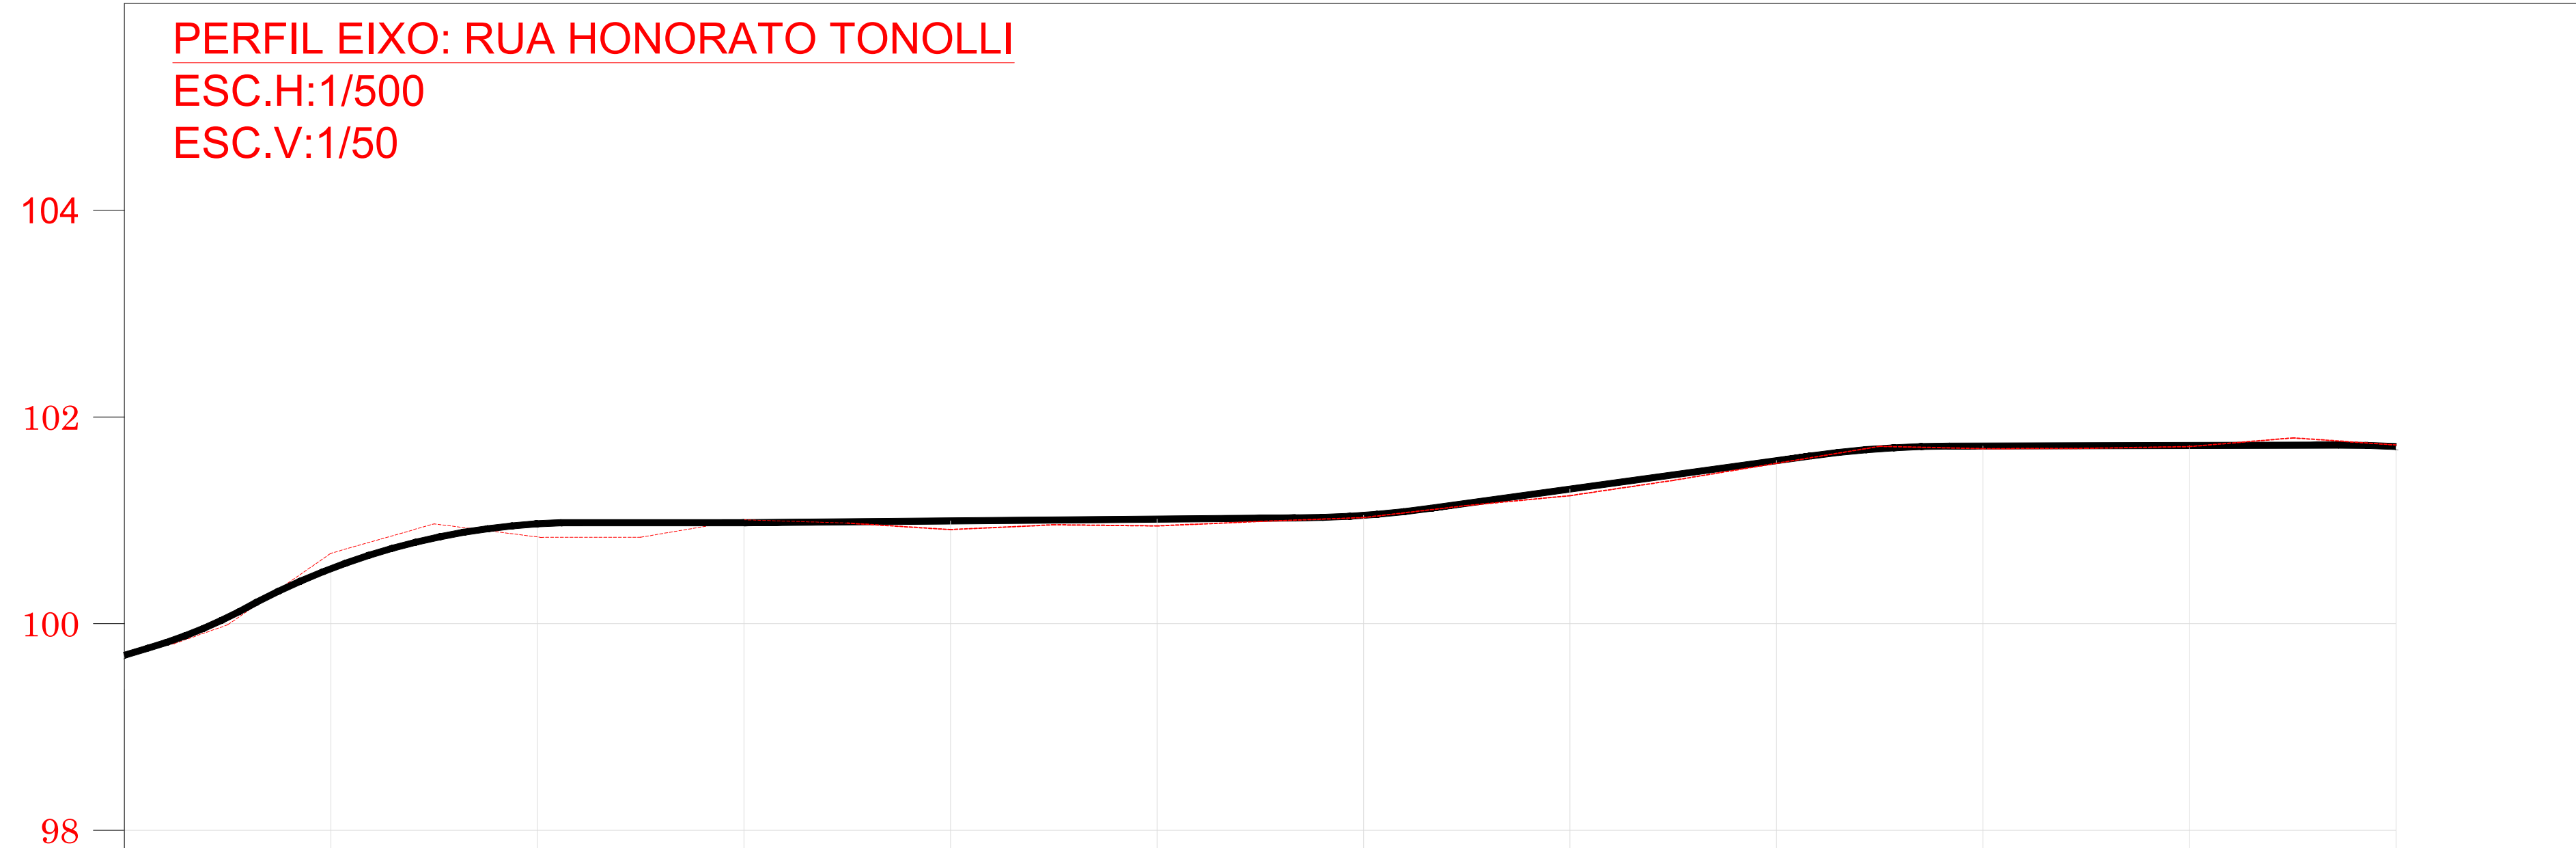

PERFIL EIXO: RUA HONORATO TONOLLI
ESC.H:1/500
ESC.V:1/50

| ESTACA | 0 | 1 | 2 | 3 | 4 | 5 | 6 | 7 | 8 | 9 | 10 | 11 |
|------------------------|--------|---------|---------|---------|---------|---------|---------|---------|---------|---------|---------|---------|
| COTA DO TERRENO | 99,695 | 100,681 | 100,835 | 101,005 | 100,907 | 100,945 | 101,025 | 101,238 | 101,552 | 101,693 | 101,712 | 101,730 |
| COTA DO GREIDE | 99,695 | 100,532 | 100,967 | 100,995 | 100,994 | 101,012 | 101,049 | 101,303 | 101,579 | 101,719 | 101,724 | 101,714 |
| GREIDE-TERRENO | 0,000 | -0,149 | 0,132 | -0,028 | 0,087 | 0,067 | 0,024 | 0,065 | 0,027 | 0,026 | 0,012 | -0,016 |

COTA

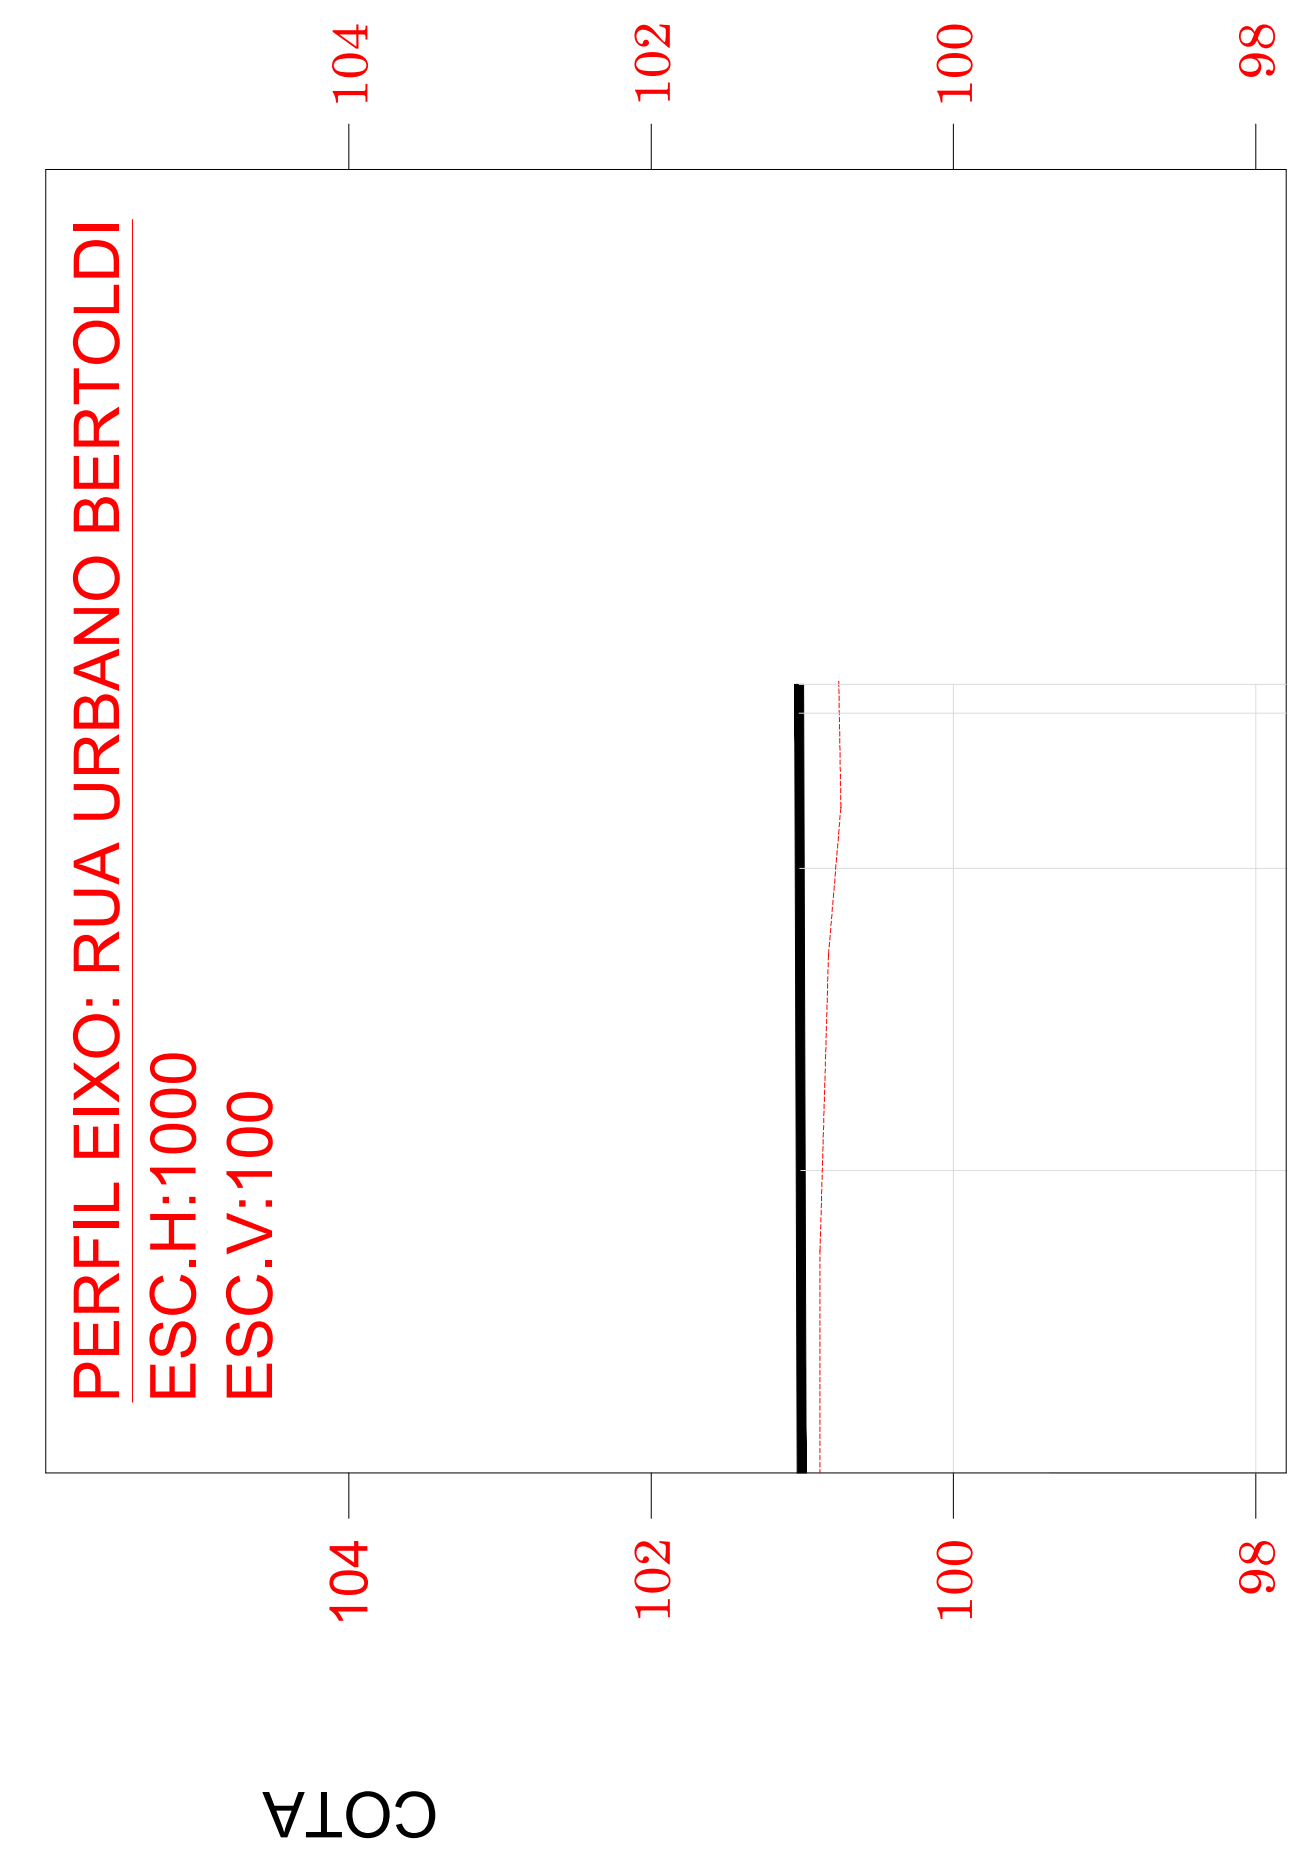

PERFIL EIXO: RUA URBANO BERTOLDI
ESC.H:1000
ESC.V:100

| ESTACA | 0 | 1 | 2 | 2+10,246 |
|------------------------|---------|---------|---------|----------|
| COTA DO TERRENO | 100,883 | 100,868 | 100,779 | 100,755 |
| COTA DO GREIDE | 101,041 | 101,011 | 101,018 | 101,021 |
| GREIDE-TERRENO | 0,158 | 0,143 | 0,228 | 0,266 |

| 01 | Emissão Inicial | 03/2023 | UILSON | UILSON | UILSON |
|------|-----------------|---------|---------|------------|----------|
| REV. | DESCRIÇÃO | DATA | DESENHO | VERIFICADO | APROVADO |

SEPLAN **PREFEITURA DE TIMBÓ**
SECRETARIA MUNICIPAL DE PLANEJAMENTO


Obra: **Pavimentação da Rua Honorato Tonolli e Urbano Bertoldi**

Endereço: **Rua Honorato Tonolli e Urbano Bertoldi**




Projeto: **PROJETO GEOMÉTRICO**

Resp. Técnico Projeto:

| | | | |
|------------|---------|------------------------|------------------|
| Data: | Escala: | Área: | Prancha: |
| MARÇO/2023 | 1 / 500 | 2.404,39m ² | GEO.01/01 |

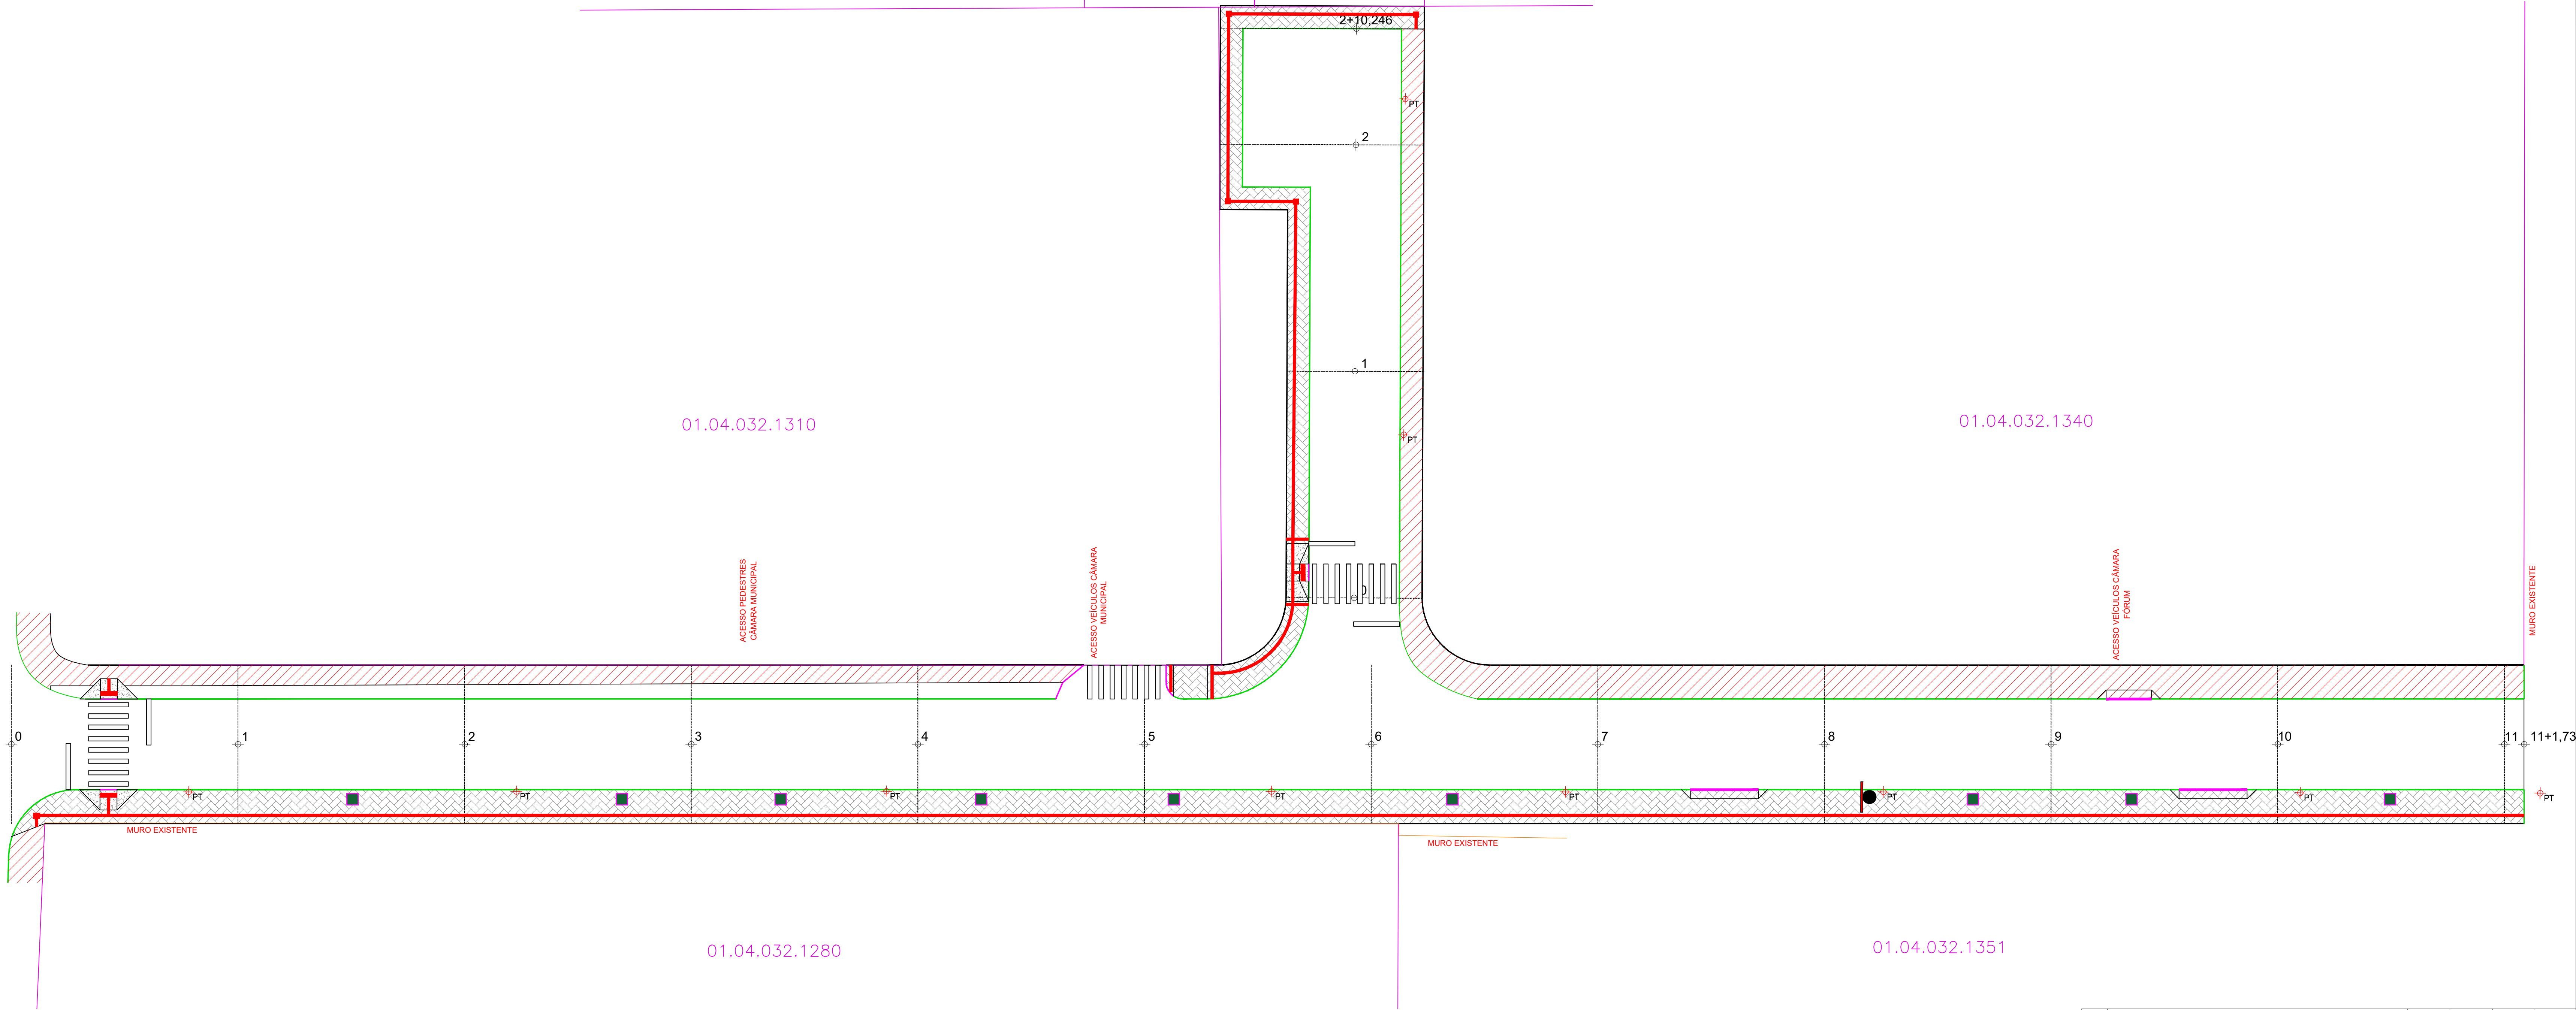

| LEGENDA | | | |
|---------|------------------------------------|--|--|
| | MEIO-FIO - 15 cm | | REBAIXO - ACESSO DE VEÍCULOS |
| | MEIO-FIO - 4 cm | | CANTEIRO PARA PLANTIO DE ÁRVORES |
| | PISO TÁTIL DIRECIONAL OU ALERTA | | PLACA DE TRÂNSITO |
| | PAVIMENTAÇÃO EM PAVER - A EXECUTAR | | REBAIXO TRAVESSIA DE PEDESTRES EM CONCRETO |
| | MANTER PAVIMENTAÇÃO EXISTENTE | | |

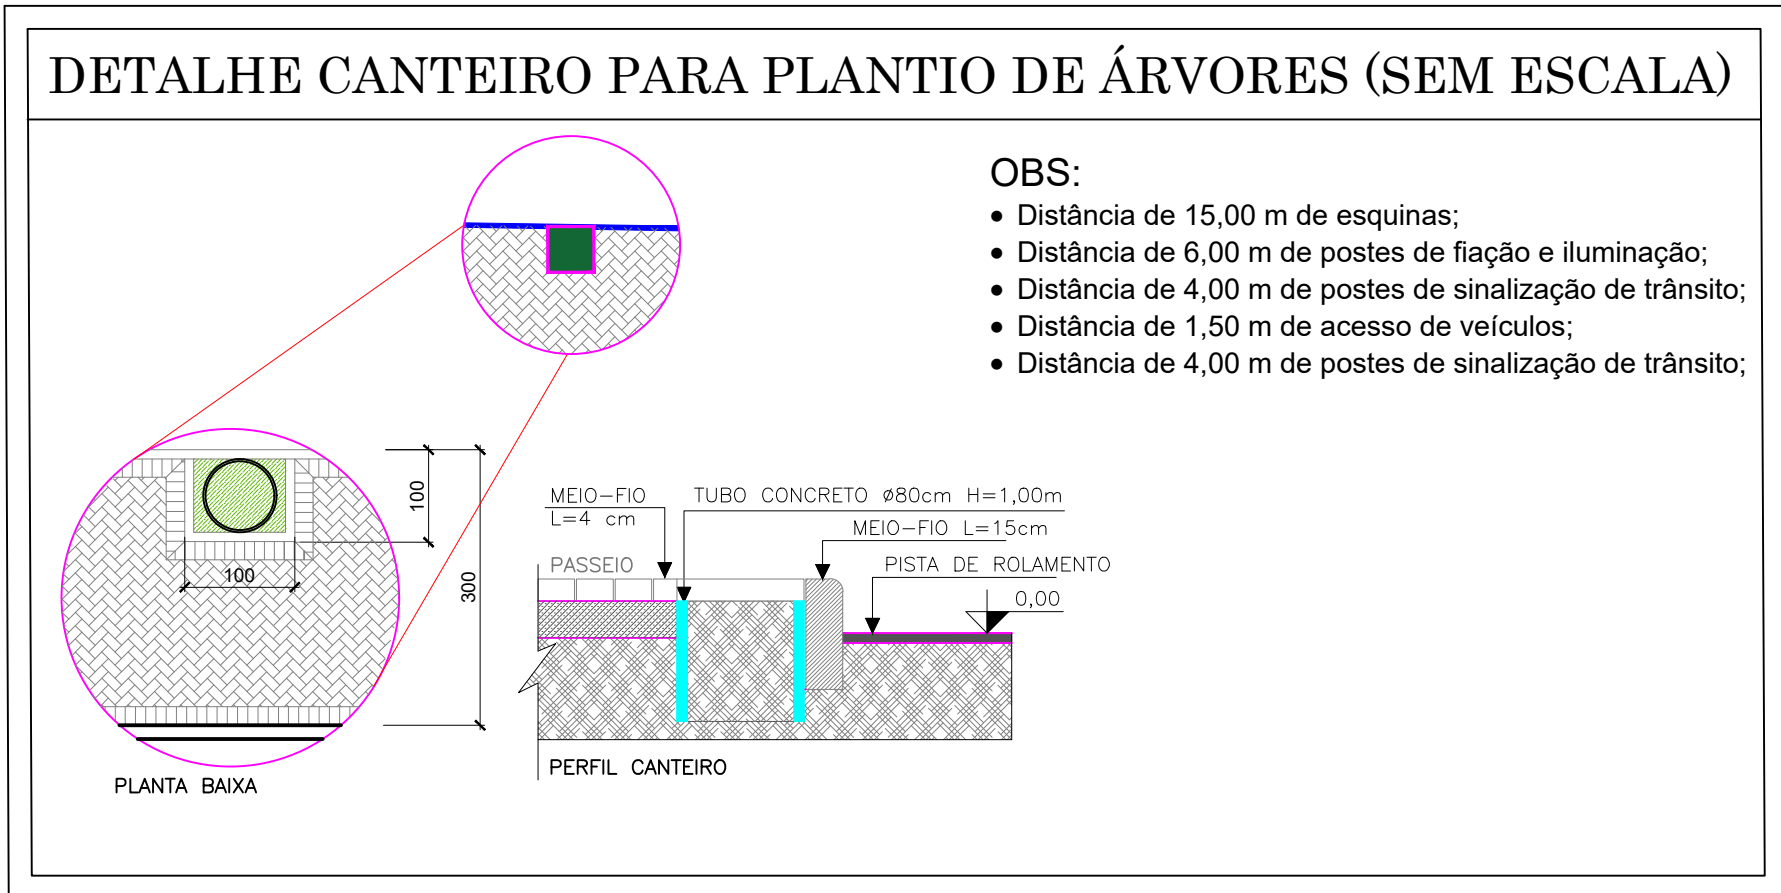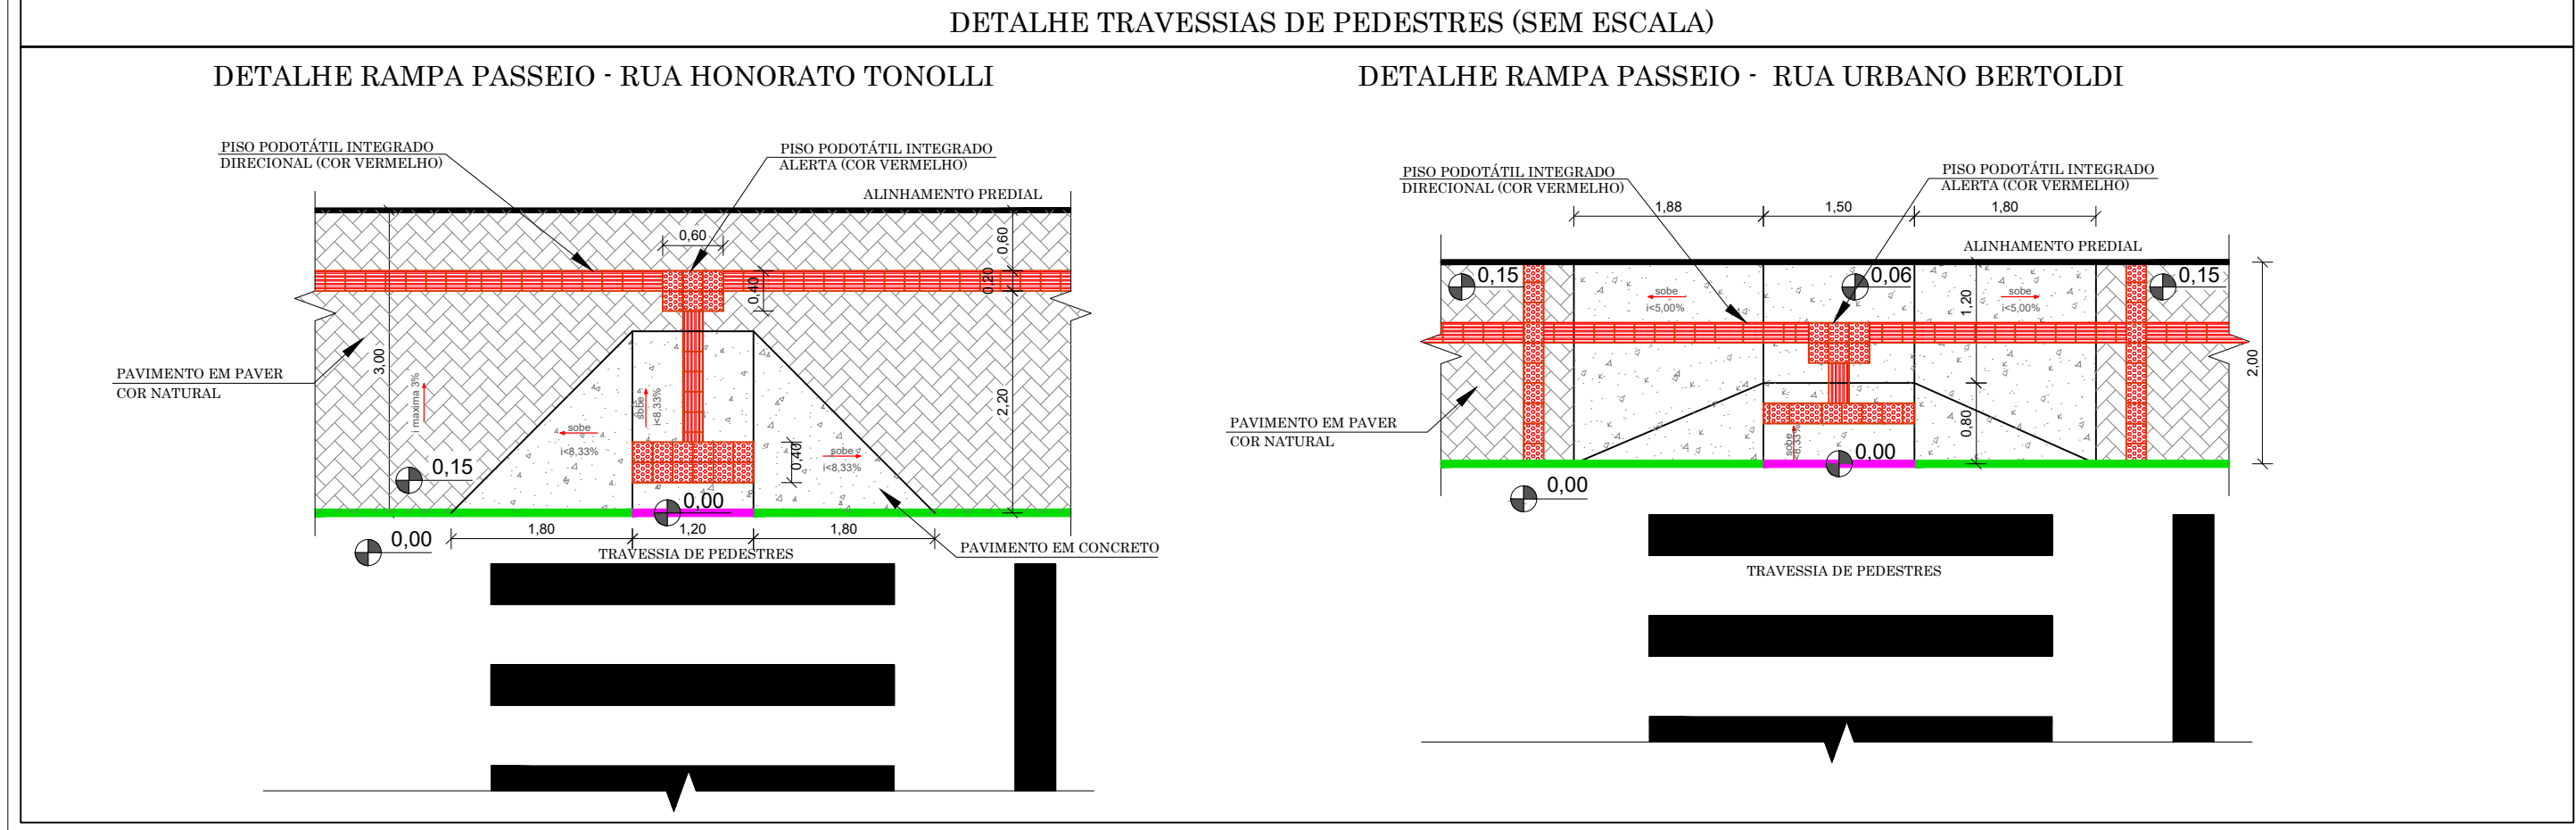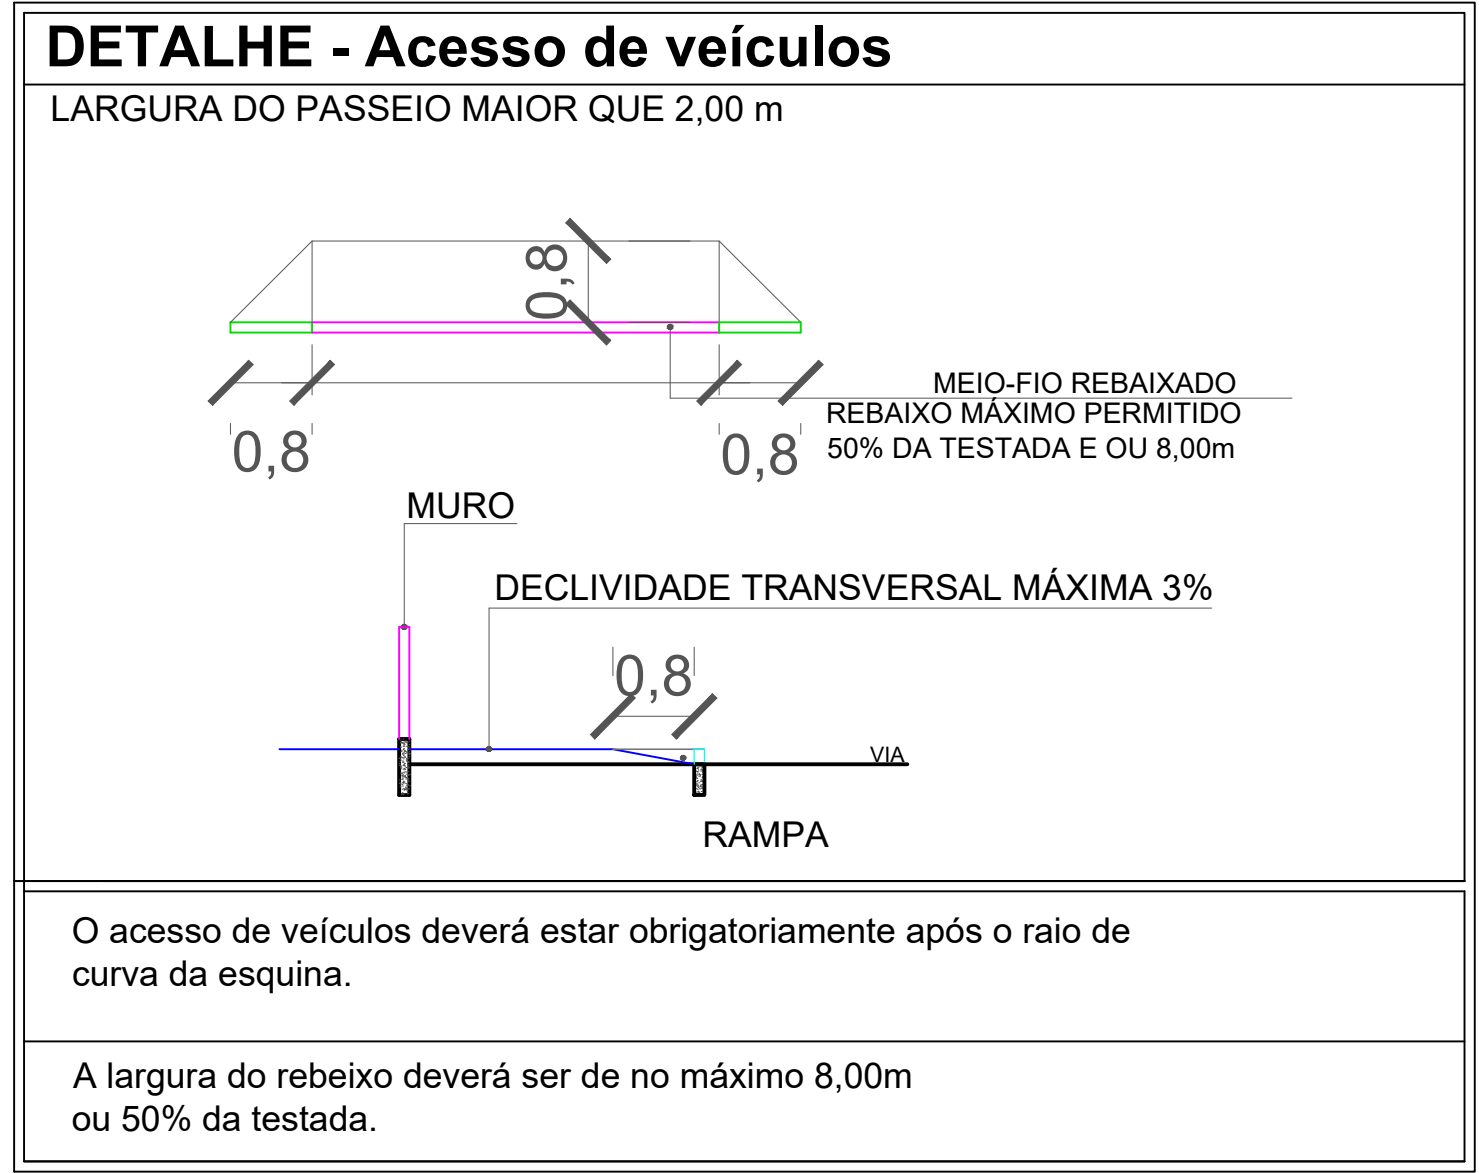

| | | | | | |
|------|-----------------|---------|---------|------------|----------|
| 01 | Emissão Inicial | 03/2023 | UILSON | UILSON | UILSON |
| REV. | DESCRIÇÃO | DATA | DESENHO | VERIFICADO | APROVADO |



PREFEITURA DE TIMBÓ
SECRETARIA MUNICIPAL DE PLANEJAMENTO



Obra: Pavimentação da Rua Honorato Tonolli e Urbano Bertoldi

Endereço: Rua Honorato Tonolli e Urbano Bertoldi

Projeto: PASSEIOS

Resp. Técnico Projeto:

| | | | |
|------------------|-----------------|------------------------------|---------------------|
| Data: MARÇO/2023 | Escala: 1 / 250 | Área: 2.404,39m ² | Prancha: PAS. 01/01 |
|------------------|-----------------|------------------------------|---------------------|

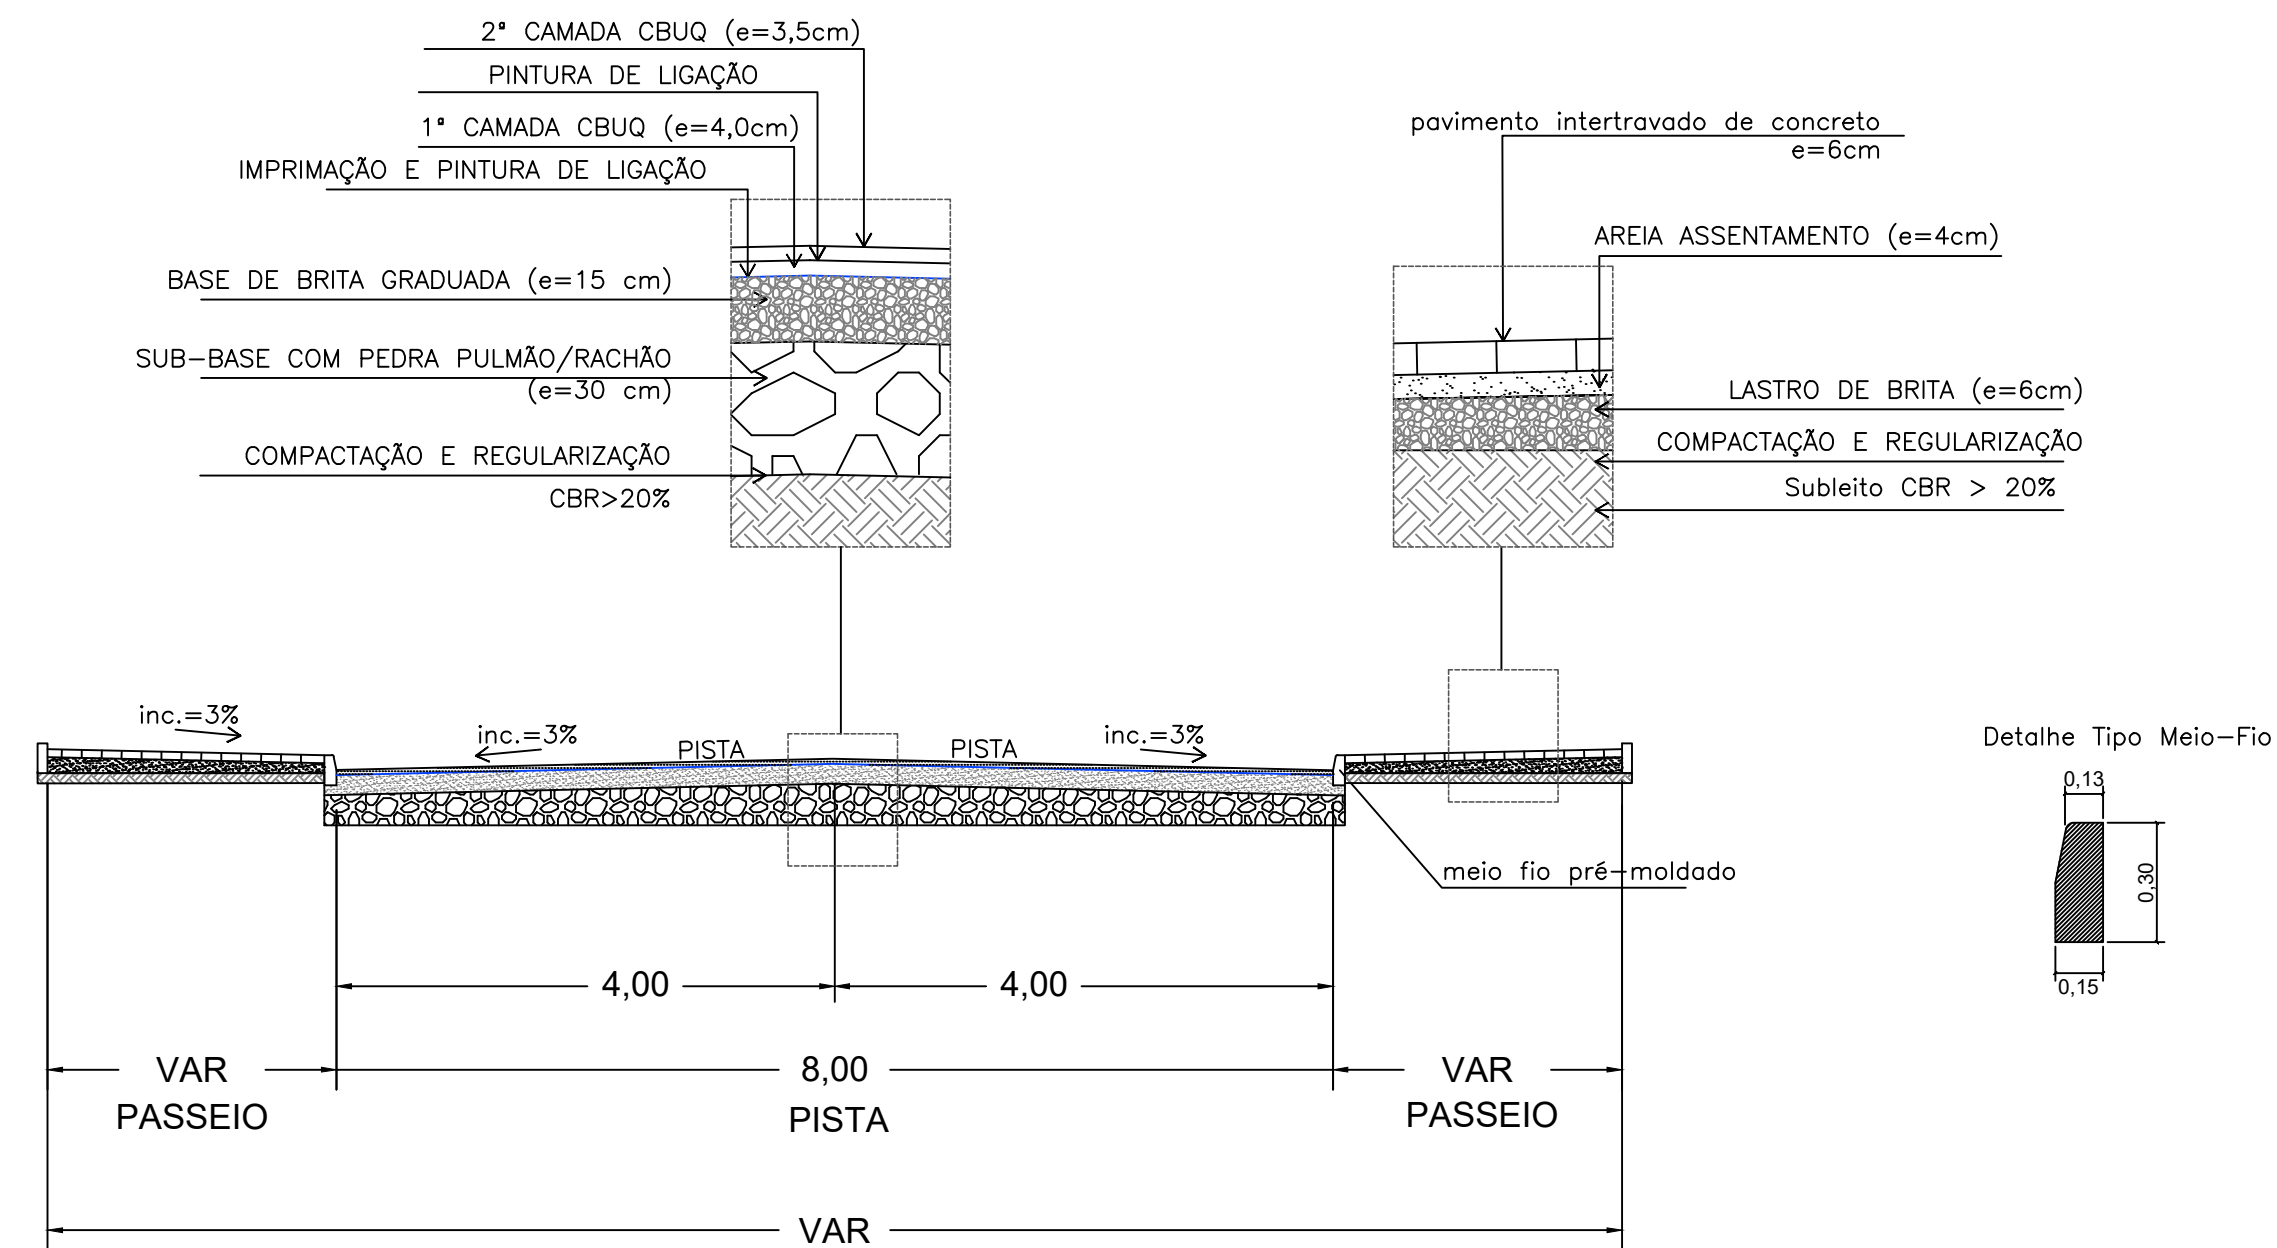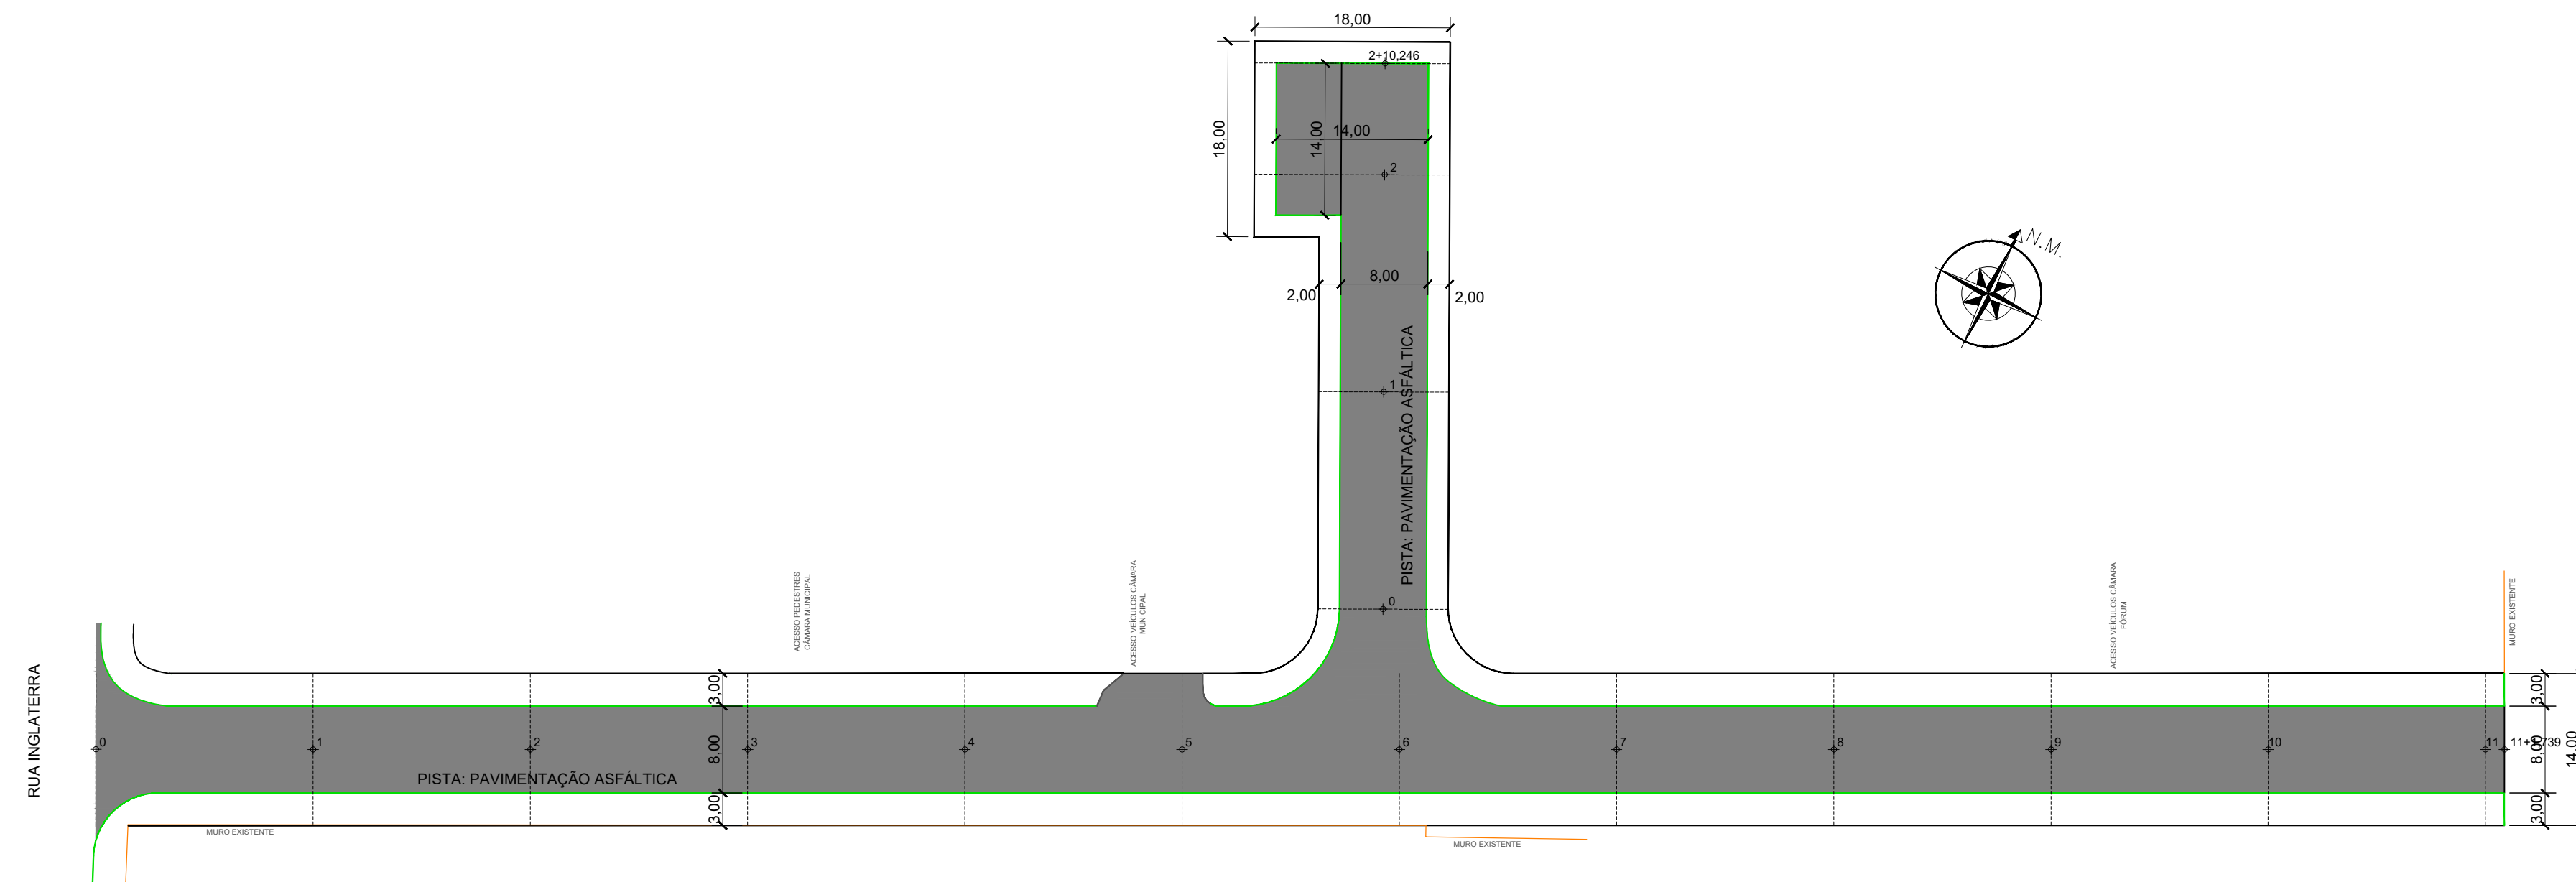


| | | | | | |
|------|-----------------|---------|---------|------------|----------|
| 01 | Emissão Inicial | 03/2023 | UILSON | UILSON | UILSON |
| REV. | DESCRIÇÃO | DATA | DESENHO | VERIFICADO | APROVADO |

PREFEITURA DE TIMBÓ


SECRETARIA MUNICIPAL DE PLANEJAMENTO

| | | | |
|------------------------|--|------------------------|-------------------|
| Obra: | Pavimentação da Rua Honorato Tonolli e Urbano Bertoldi | | |
| Endereço: | Rua Honorato Tonolli e Urbano Bertoldi | | |
| Projeto: | PROJETO DE PAVIMENTAÇÃO | | |
| Resp. Técnico Projeto: | | | |
| Data: | Escala: | Área: | Prancha: |
| MARÇO/2023 | 1 / 500 | 2.404,39m ² | PAV. 01/01 |

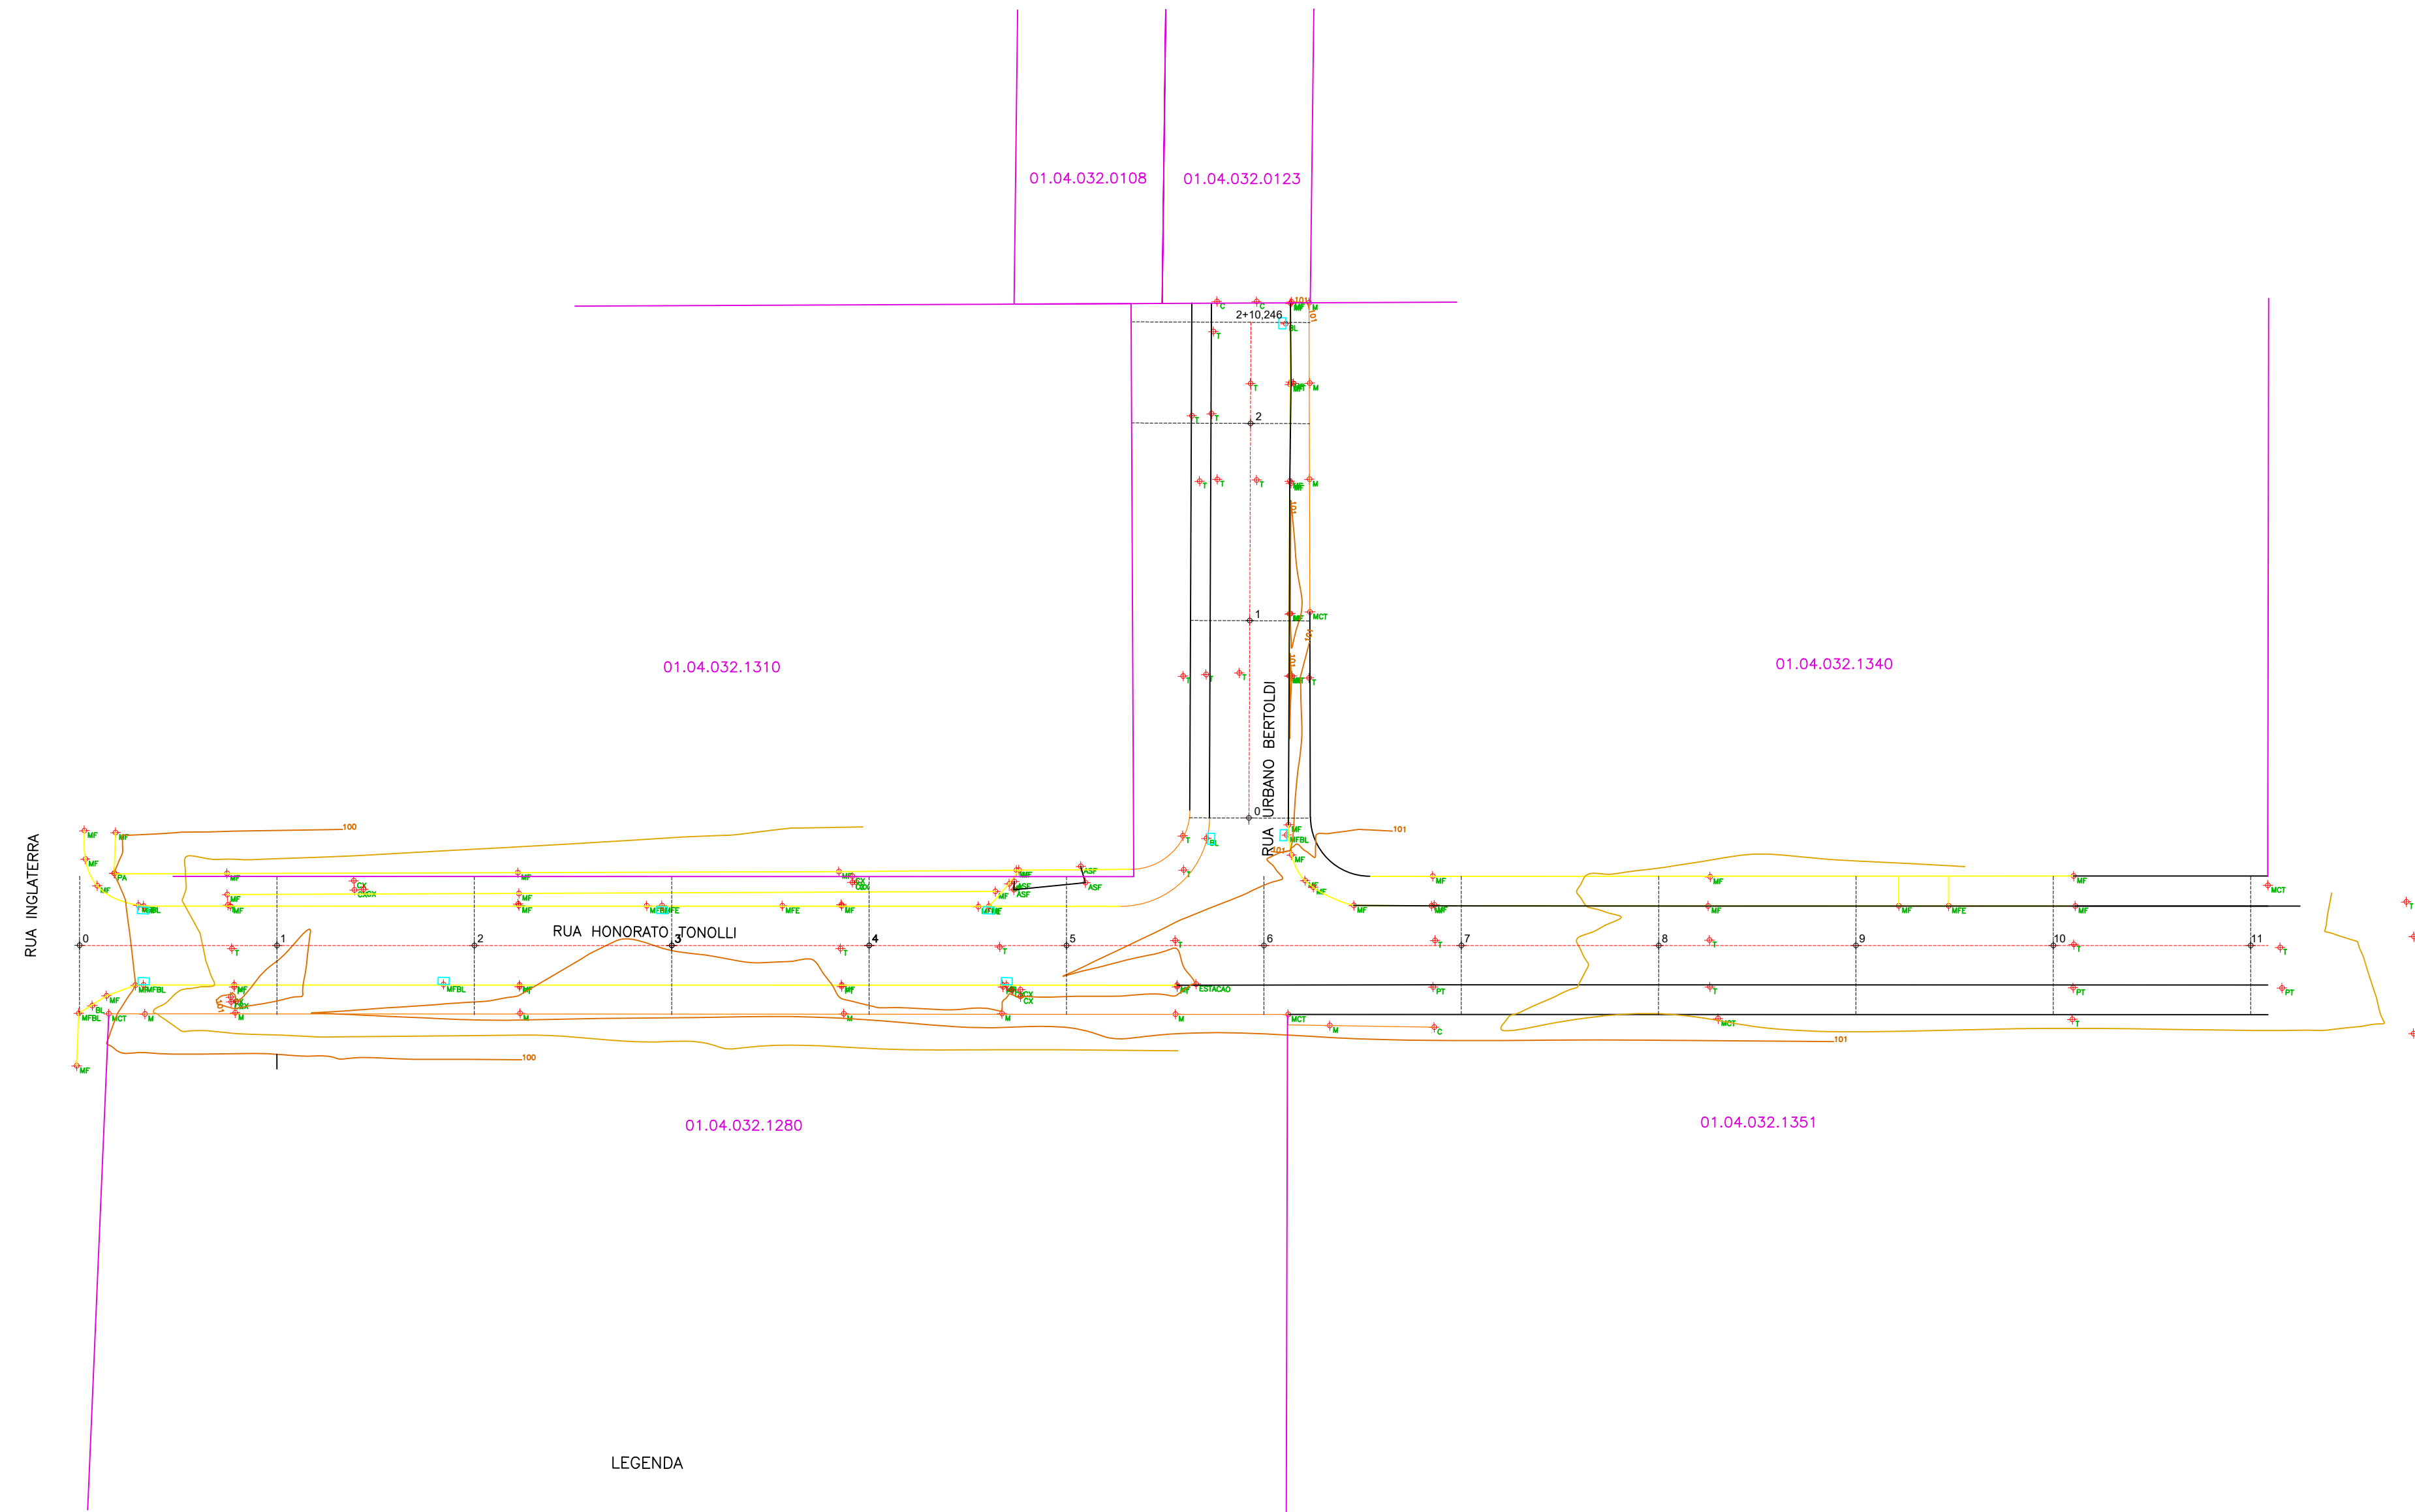

- LEGENDA
- CURVA DE NÍVEL
 - BORDO PROJETADO
 - LINHA DE EIXO
 - PT - POSTE
 - BL - BOCA DE LOBO
 - E - ENTRADA
 - M - MURO
 - C - CERCA
 - T - COTA DO TERRENO
 - RUA - ENTRONCAMENTO DE RUA
 - MF - MEIO FIO

| | | | | | |
|------|-----------------|---------|---------|------------|----------|
| 01 | Emissão Inicial | 03/2023 | UILSON | UILSON | UILSON |
| REV. | DESCRIÇÃO | DATA | DESENHO | VERIFICADO | APROVADO |

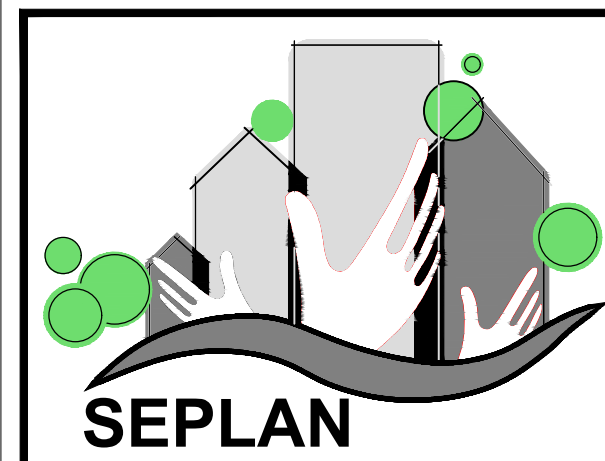

PREFEITURA DE TIMBÓ
SECRETARIA MUNICIPAL DE PLANEJAMENTO




Obra: **Pavimentação da Rua Honorato Tonolli e Urbano Bertoldi**

Endereço: **Rua Honorato Tonolli e Urbano Bertoldi**

Projeto: **PLANIALTIMÉTRICO**


Resp. Técnico Projeto:

| | | | |
|----------------------------|---------------------------|---------------------------------------|-------------------------------|
| Data: MARÇO/2023 | Escala: 1 / 500 | Área: 2.404,39m² | Prancha: PLA. 01/01 |
|----------------------------|---------------------------|---------------------------------------|-------------------------------|

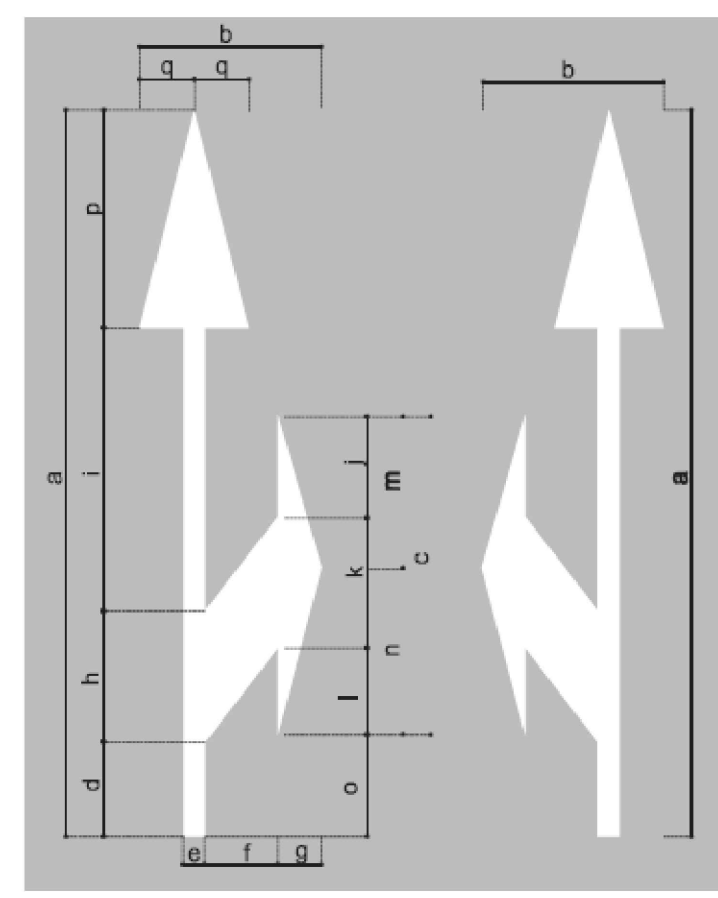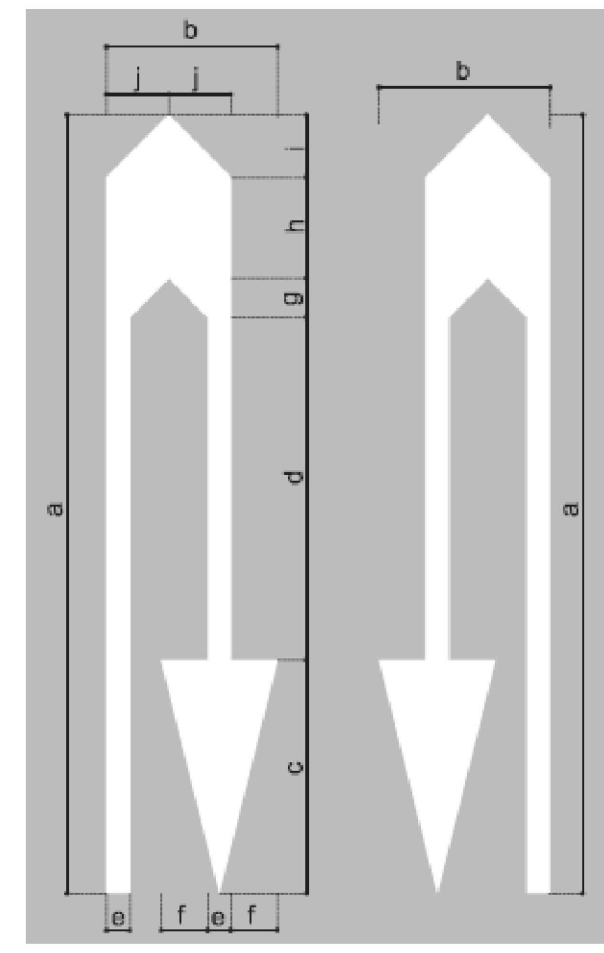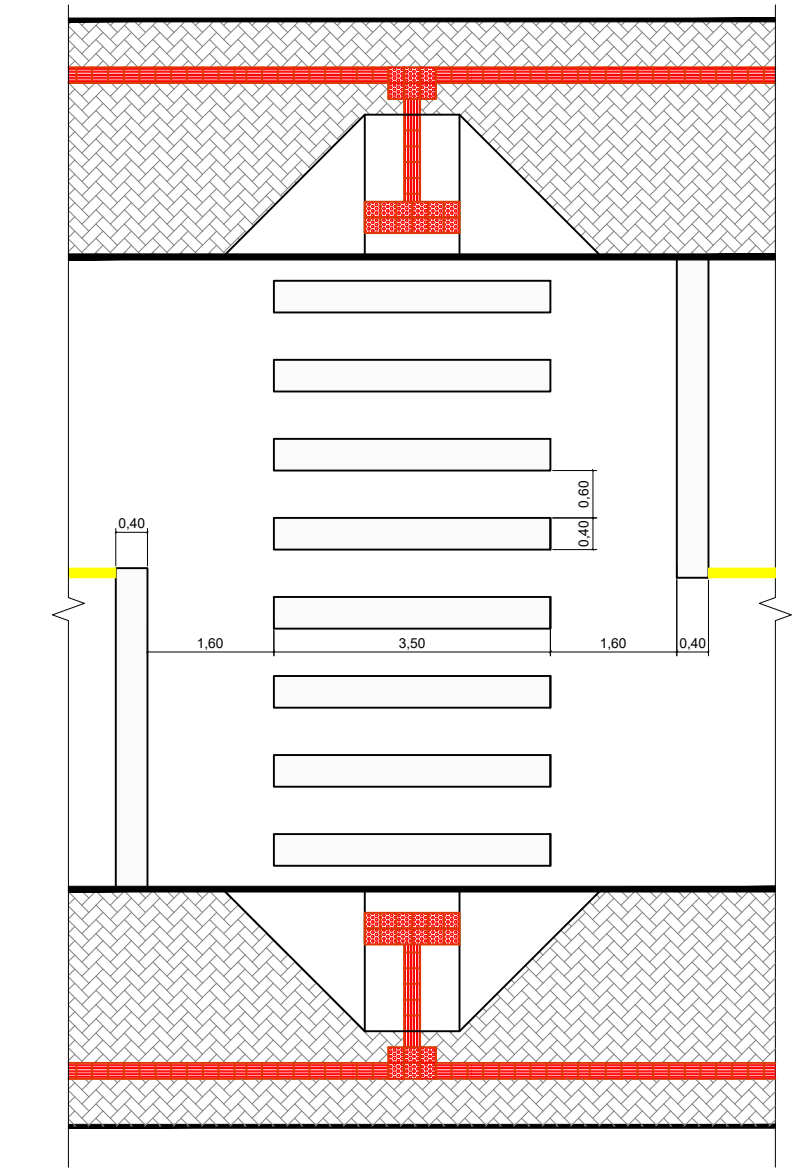

| DIMENSÕES (m) | | | | | | | | | |
|---------------|------|------|------|------|------|------|------|------|------|
| a | b | c | d | e | f | g | h | i | j |
| 5,00 | 1,10 | 1,50 | 3,85 | 0,15 | 0,30 | 0,25 | 0,65 | 0,40 | 0,40 |
| 7,50 | 1,10 | 2,25 | 5,78 | 0,15 | 0,30 | 0,37 | 0,98 | 0,60 | 0,40 |

| DIMENSÕES (m) | | | | | | | | | | | | | | | | |
|---------------|------|------|------|------|------|------|------|------|------|------|------|------|------|------|------|------|
| a | b | c | d | e | f | g | h | i | j | k | l | m | n | o | p | q |
| 5,00 | 1,25 | 2,20 | 0,65 | 0,15 | 0,50 | 0,30 | 0,90 | 1,95 | 0,70 | 0,90 | 0,60 | 1,05 | 1,15 | 0,70 | 1,50 | 0,38 |
| 7,50 | 1,25 | 3,30 | 0,98 | 0,15 | 0,50 | 0,30 | 1,35 | 2,92 | 1,05 | 1,35 | 0,90 | 1,58 | 1,72 | 1,05 | 2,25 | 0,38 |

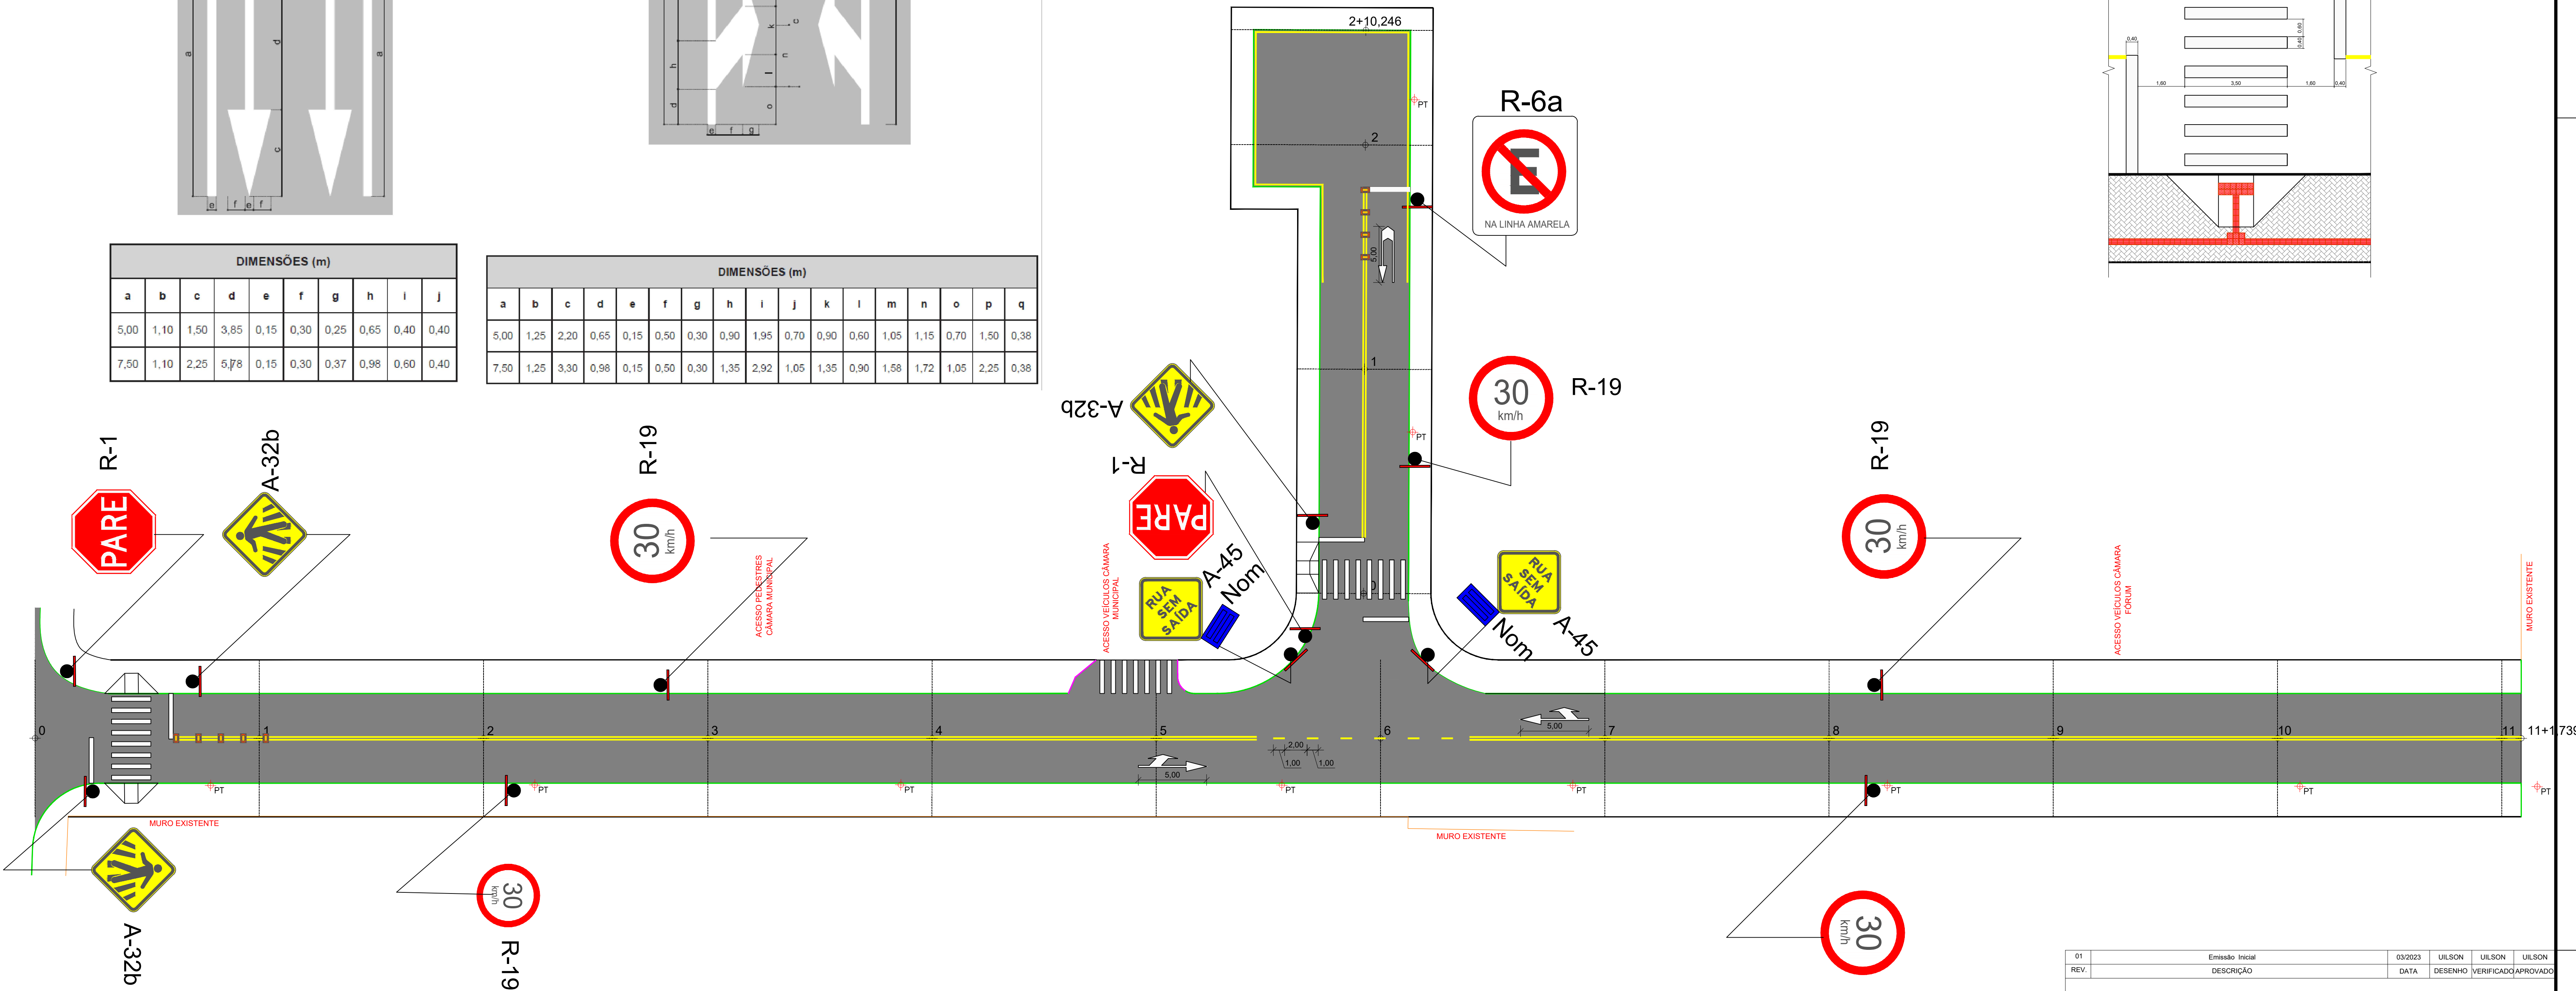

DETALHES DE SINALIZAÇÃO VERTICAL

PLACAS DE REGULAMENTAÇÃO

| MODELO DOS SINAIS | CODIGO | PINTURAS | DIMENSÕES |
|-------------------|--------|---|-----------|
| | R-19 | FUNDO BRANCO ORLA EXTERNA: VERMELHA LETRA: PRETO | Ø=0,60 |
| | R-1 | FUNDO BRANCO ORLA INTERNA: VERMELHA ORLA EXTERNA: VERMELHA LETRA: BRANCO | Ø=0,60 |
| | R-6a | FUNDO BRANCO ORLA EXTERNA: VERMELHA LETRA: PRETO | Ø=0,60 |


PLACAS DE ADVERTÊNCIA

| | | | |
|--|-------|--|-------------|
| | A-32b | FUNDO AMARELO SIMBOLO E ORLA PRETO | 0,60 x 0,60 |
| | A-45 | FUNDO AMARELO SIMBOLO E ORLA PRETO | 0,60 x 0,60 |


PLACAS DE NOMINAÇÃO

| | | | |
|--|-----|--|-------------|
| | Nom | Fundo azul Nome da rua: branco reflexivo tamainho da fonte = 6cm + placas nominativas tem duplo face (nome da rua nos dois lados da placa) | 0,20 x 0,45 |
|--|-----|--|-------------|

CONJUNTO : Plaquetas, parafusos, porcas e arruelas de latão

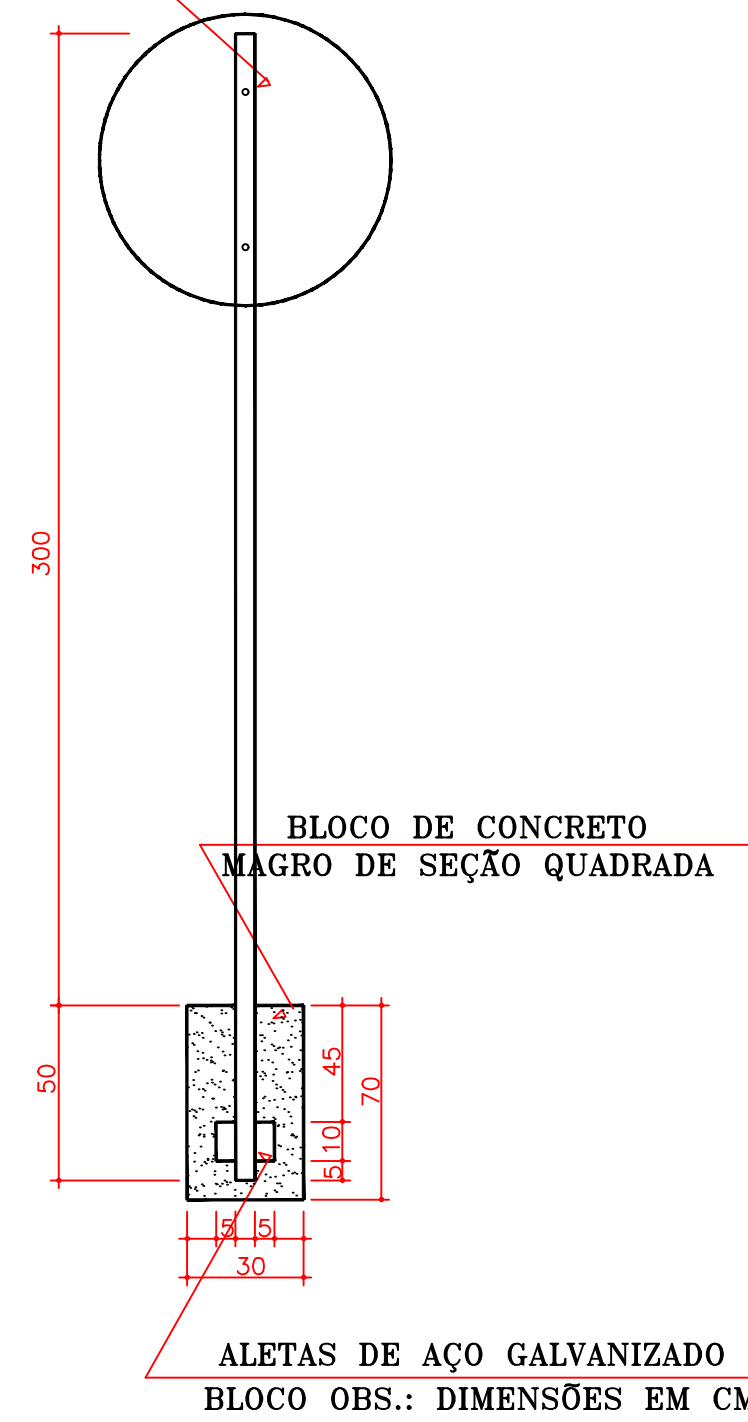


CONJUNTO : Plaquetas, parafusos, porcas e arruelas de latão

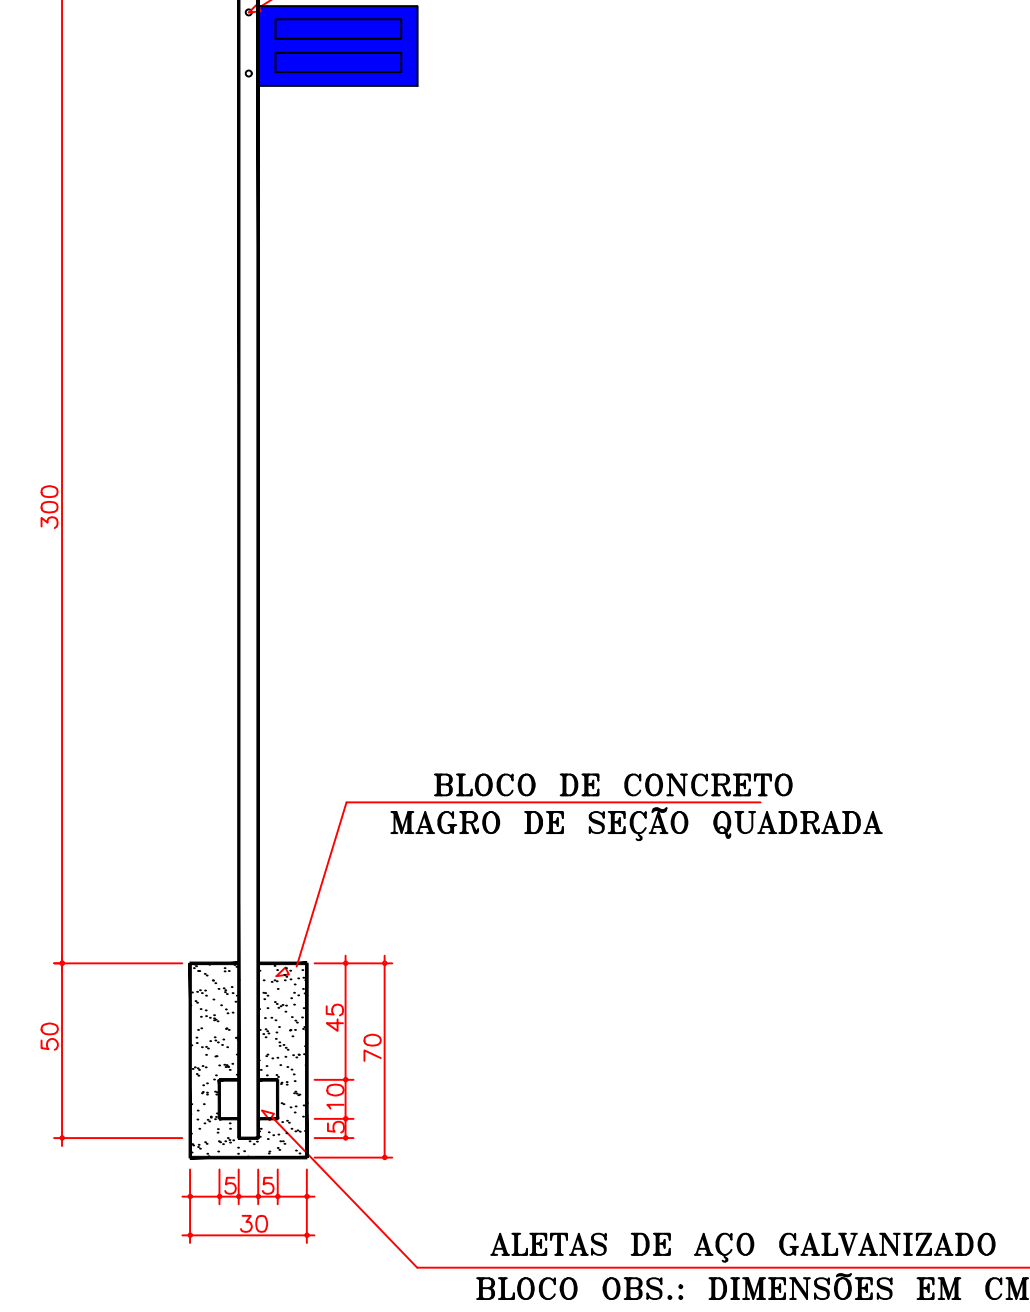

FAIXAS DE TRÁFEGO

LFO-3(0.10)

LFO-2(1x2x0.10)

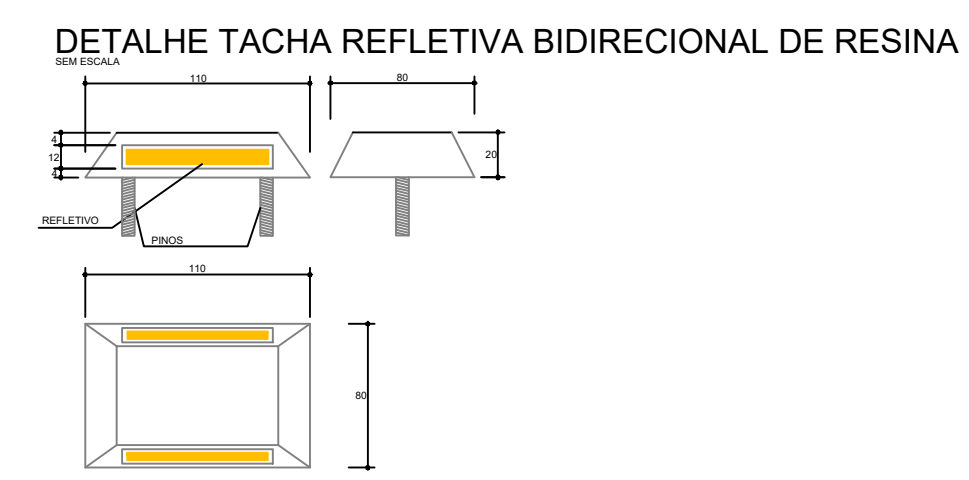

| | | | | | |
|------|-----------------|---------|---------|------------|----------|
| 01 | Emissão Inicial | 03/2023 | ULSON | ULSON | ULSON |
| REV. | DESCRIÇÃO | DATA | DESENHO | VERIFICADO | APROVADO |

PREFEITURA DE TIMBÓ

SECRETARIA MUNICIPAL DE PLANEJAMENTO

SEPLAN

Obra: Pavimentação da Rua Honorato Tonolli e Urbano Bertoldi

Endereço: Rua Honorato Tonolli e Urbano Bertoldi

Projeto: PASSEIOS

Resp. Técnico Projeto:

| | | | |
|------------------|-----------------|------------------------------|---------------------|
| Data: MARÇO/2023 | Escala: 1 / 250 | Área: 2.404,39m ² | Prancha: PAS. 01/01 |
|------------------|-----------------|------------------------------|---------------------|