




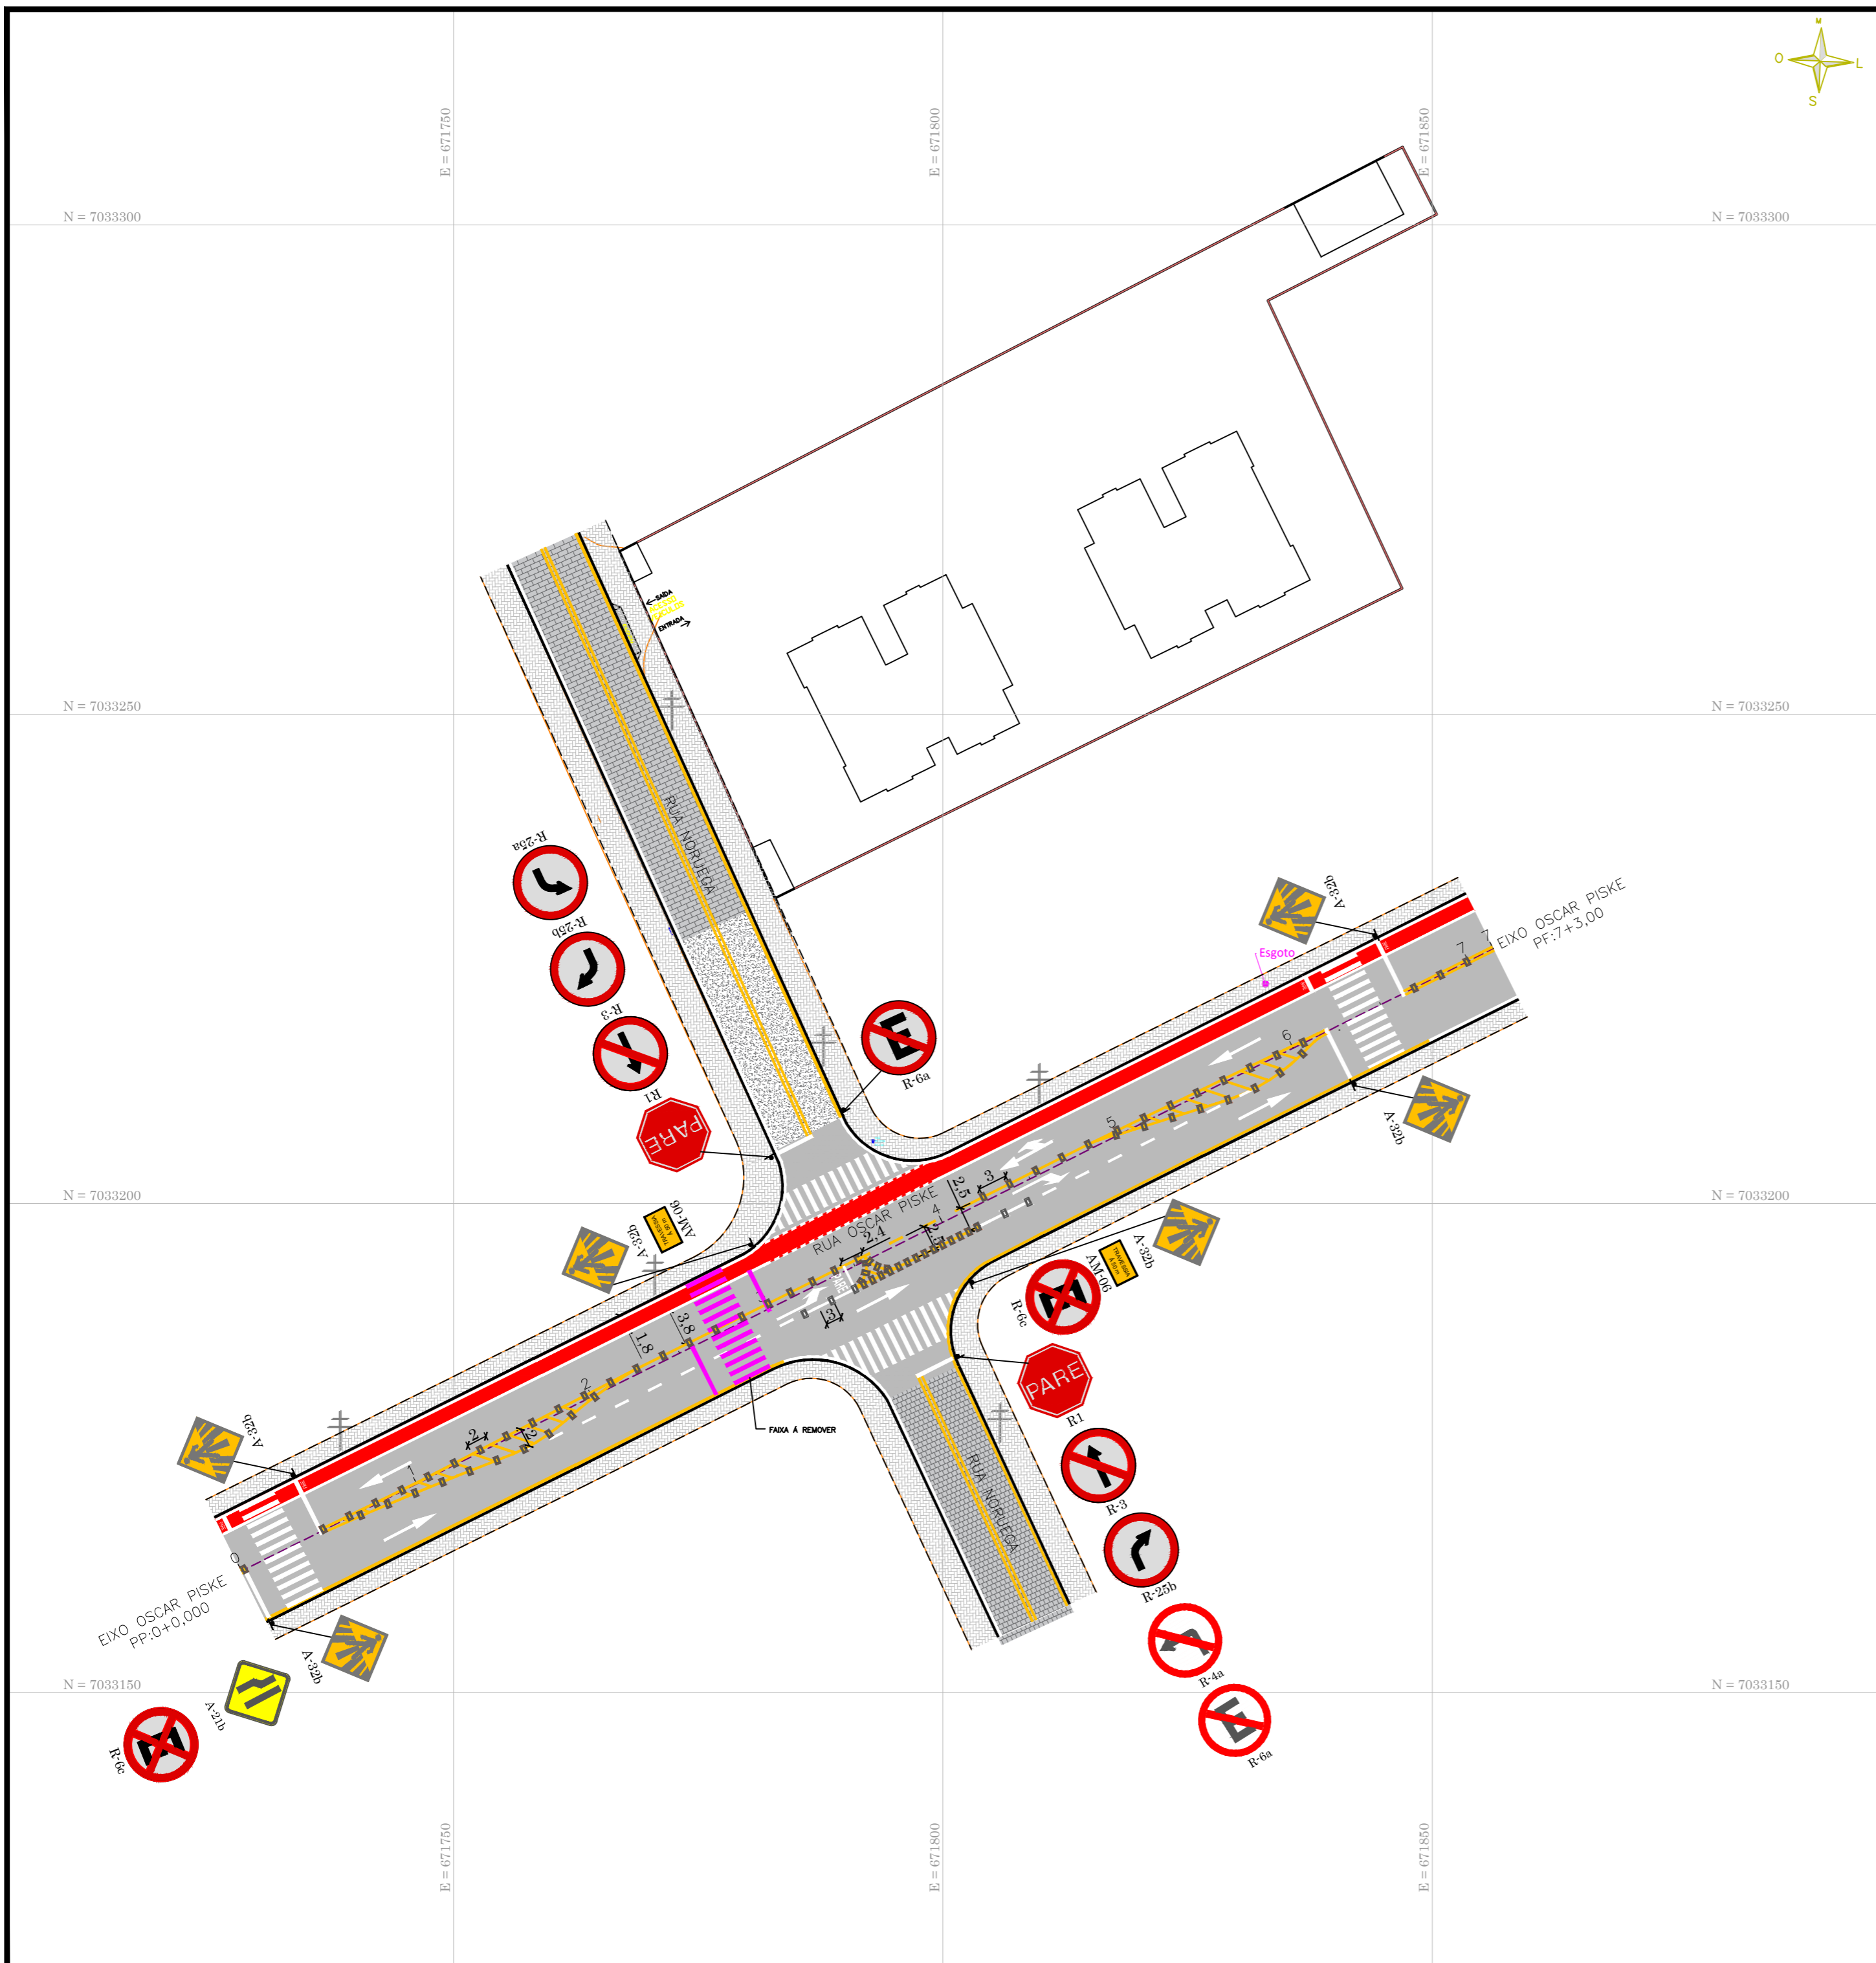




LEGENDA

-  SUPORTE DE PLACA
-  TACHÃO BIDIRECIONAL
-  PLACAS DE REGULAMENTAÇÃO
-  PLACAS DE ADVERTÊNCIA
-  PLACAS DE SERVIÇO



PROJETO DE SINALIZAÇÃO



R: Marechal Deodoro da Fonseca, 1646
 Bairro Nações | Timbó | Santa Catarina

47 3380 1722 - 47 992125053
 gtsengharias@gmail.com
 @gtsengharia

IMPLANTAÇÃO DE SAIDAS E FAIXA DE ACELERAÇÃO RUA OSCAR PISKE

Bairro Das Nações
 Timbó - SC

Autor do Projeto:
 SAMYS MARCEL GAULKE
 Engenheiro Civil - CREA nº 137961-7

Assinatura:


Proprietário:
 FIRST HOUSE CONSTRUTORA E INCORPORADORA LTDA
 CNPJ: 34.101.283/0001-80

Assinatura:

Escala: 1:500 **Revisão:** 02 **Data:** JUN/2023

Especificação:

PROJETO DE SINALIZAÇÃO

Prancha:
 01/01