

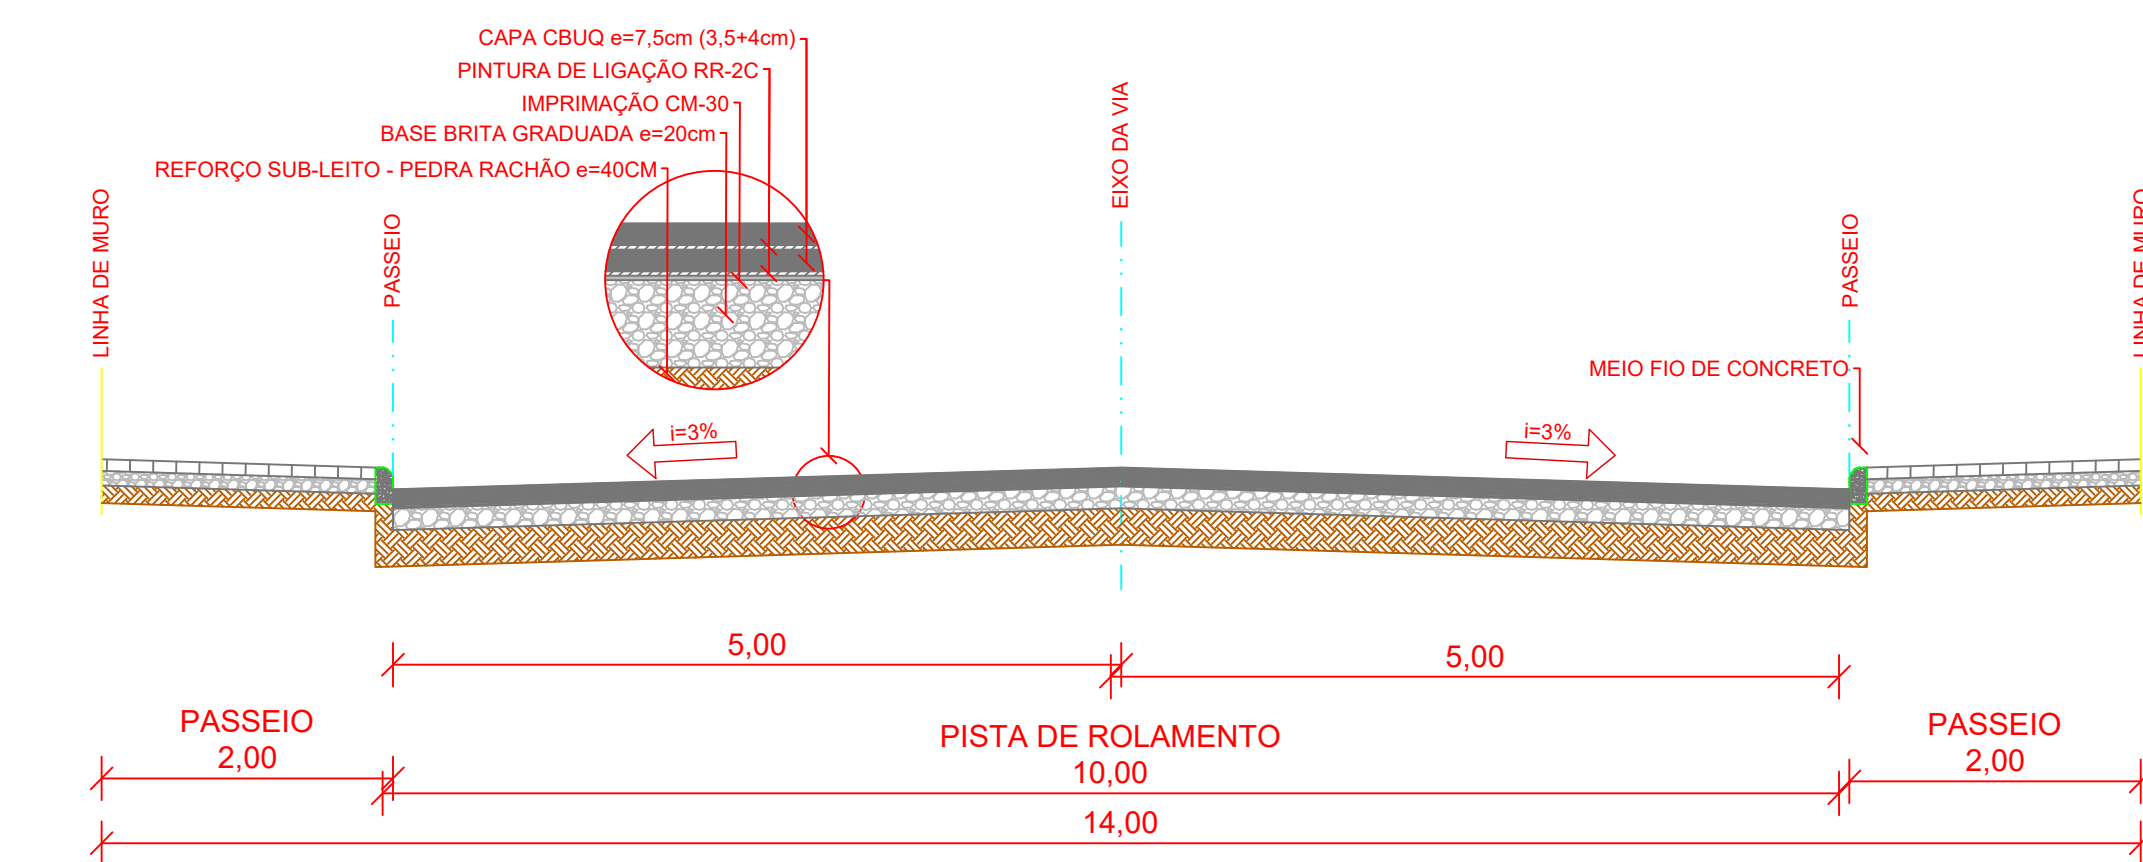
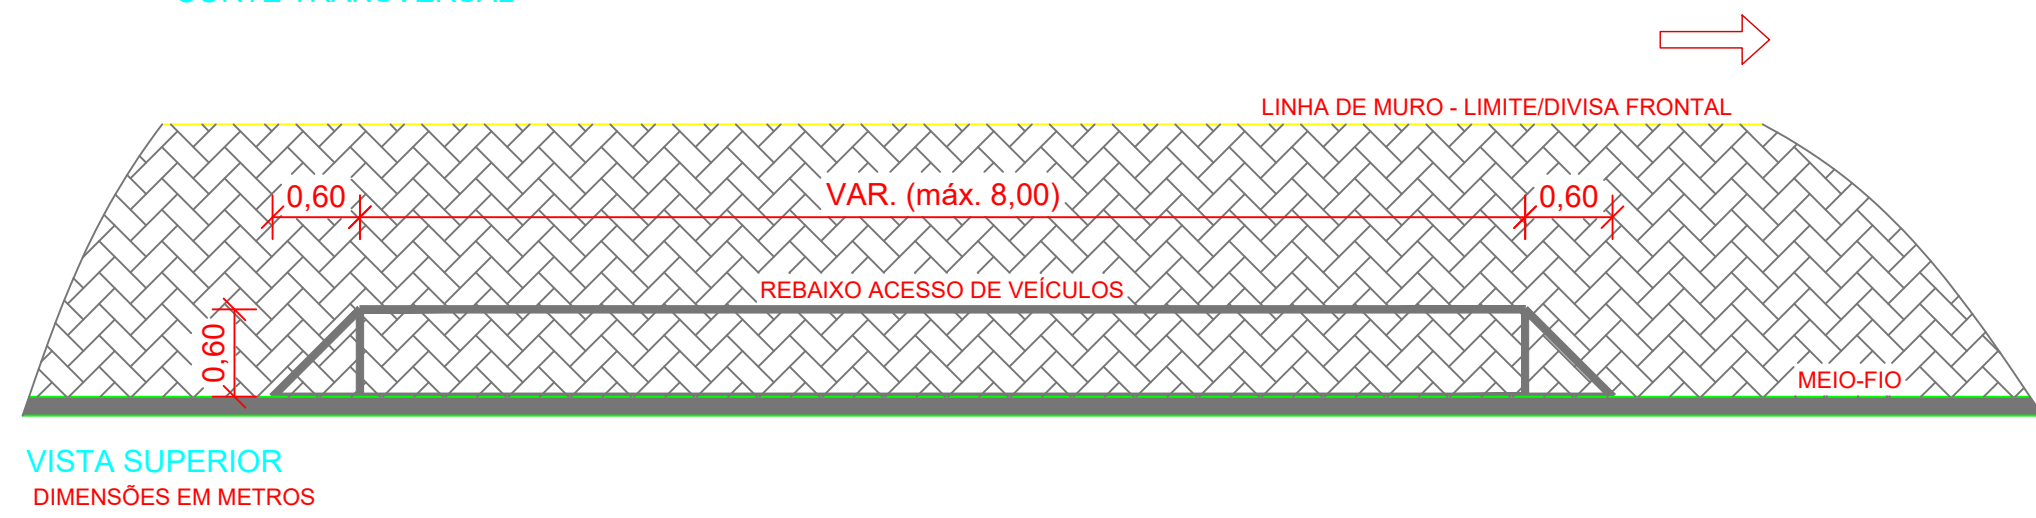


RESPONSÁVEL TÉCNICO:	PROPRIETÁRIO:	MUNICÍPIO DE TIMBÓ
TÍTULO PROFISSIONAL:	NÚMERO DE REGISTRO:	CPF/CNPJ:
ENGENHEIRO CIVIL	83.102.764/0001-15	83.102.764/0001-15
ASSINATURA:	ASSINATURA:	
 <b>PREFEITURA MUNICIPAL DE TIMBÓ</b> SECRETARIA DE PLANEJAMENTO, TRÂNSITO, MEIO AMBIENTE, INDÚSTRIA, COMÉRCIO E SERVIÇOS		
OBRA:	<b>OBRA DE PAVIMENTAÇÃO</b>	
ENDEREÇO:	RUA ERWIN HAAKE - BAIRRO DAS NAÇÕES - TIMBÓ/SC	
PROJETO:	<b>PROJETO DE PAVIMENTAÇÃO</b>	
MATERIAL(S) DE CONSTRUÇÃO:	TIPO DO ALVARÁ:	ÁREA DO PROJETO:
FINALIDADE DO ALVARÁ:	IMPLANTAÇÃO	FOLHA:
DATA:	REVISÃO:	ESCALA:
30/10/2023	REVISÃO 01	1/550
		<b>PAV. 01/02</b>

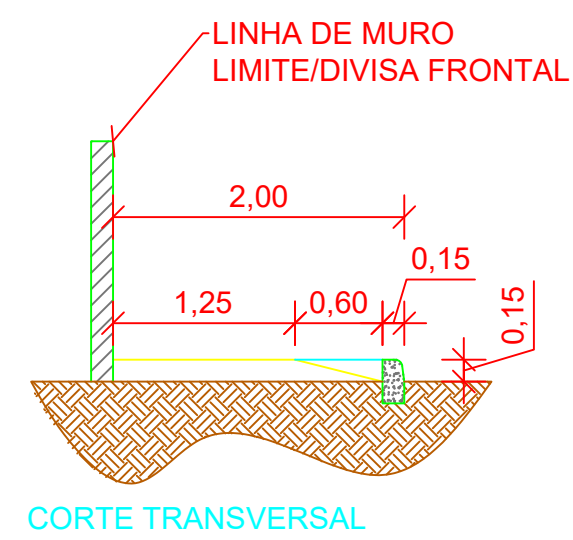

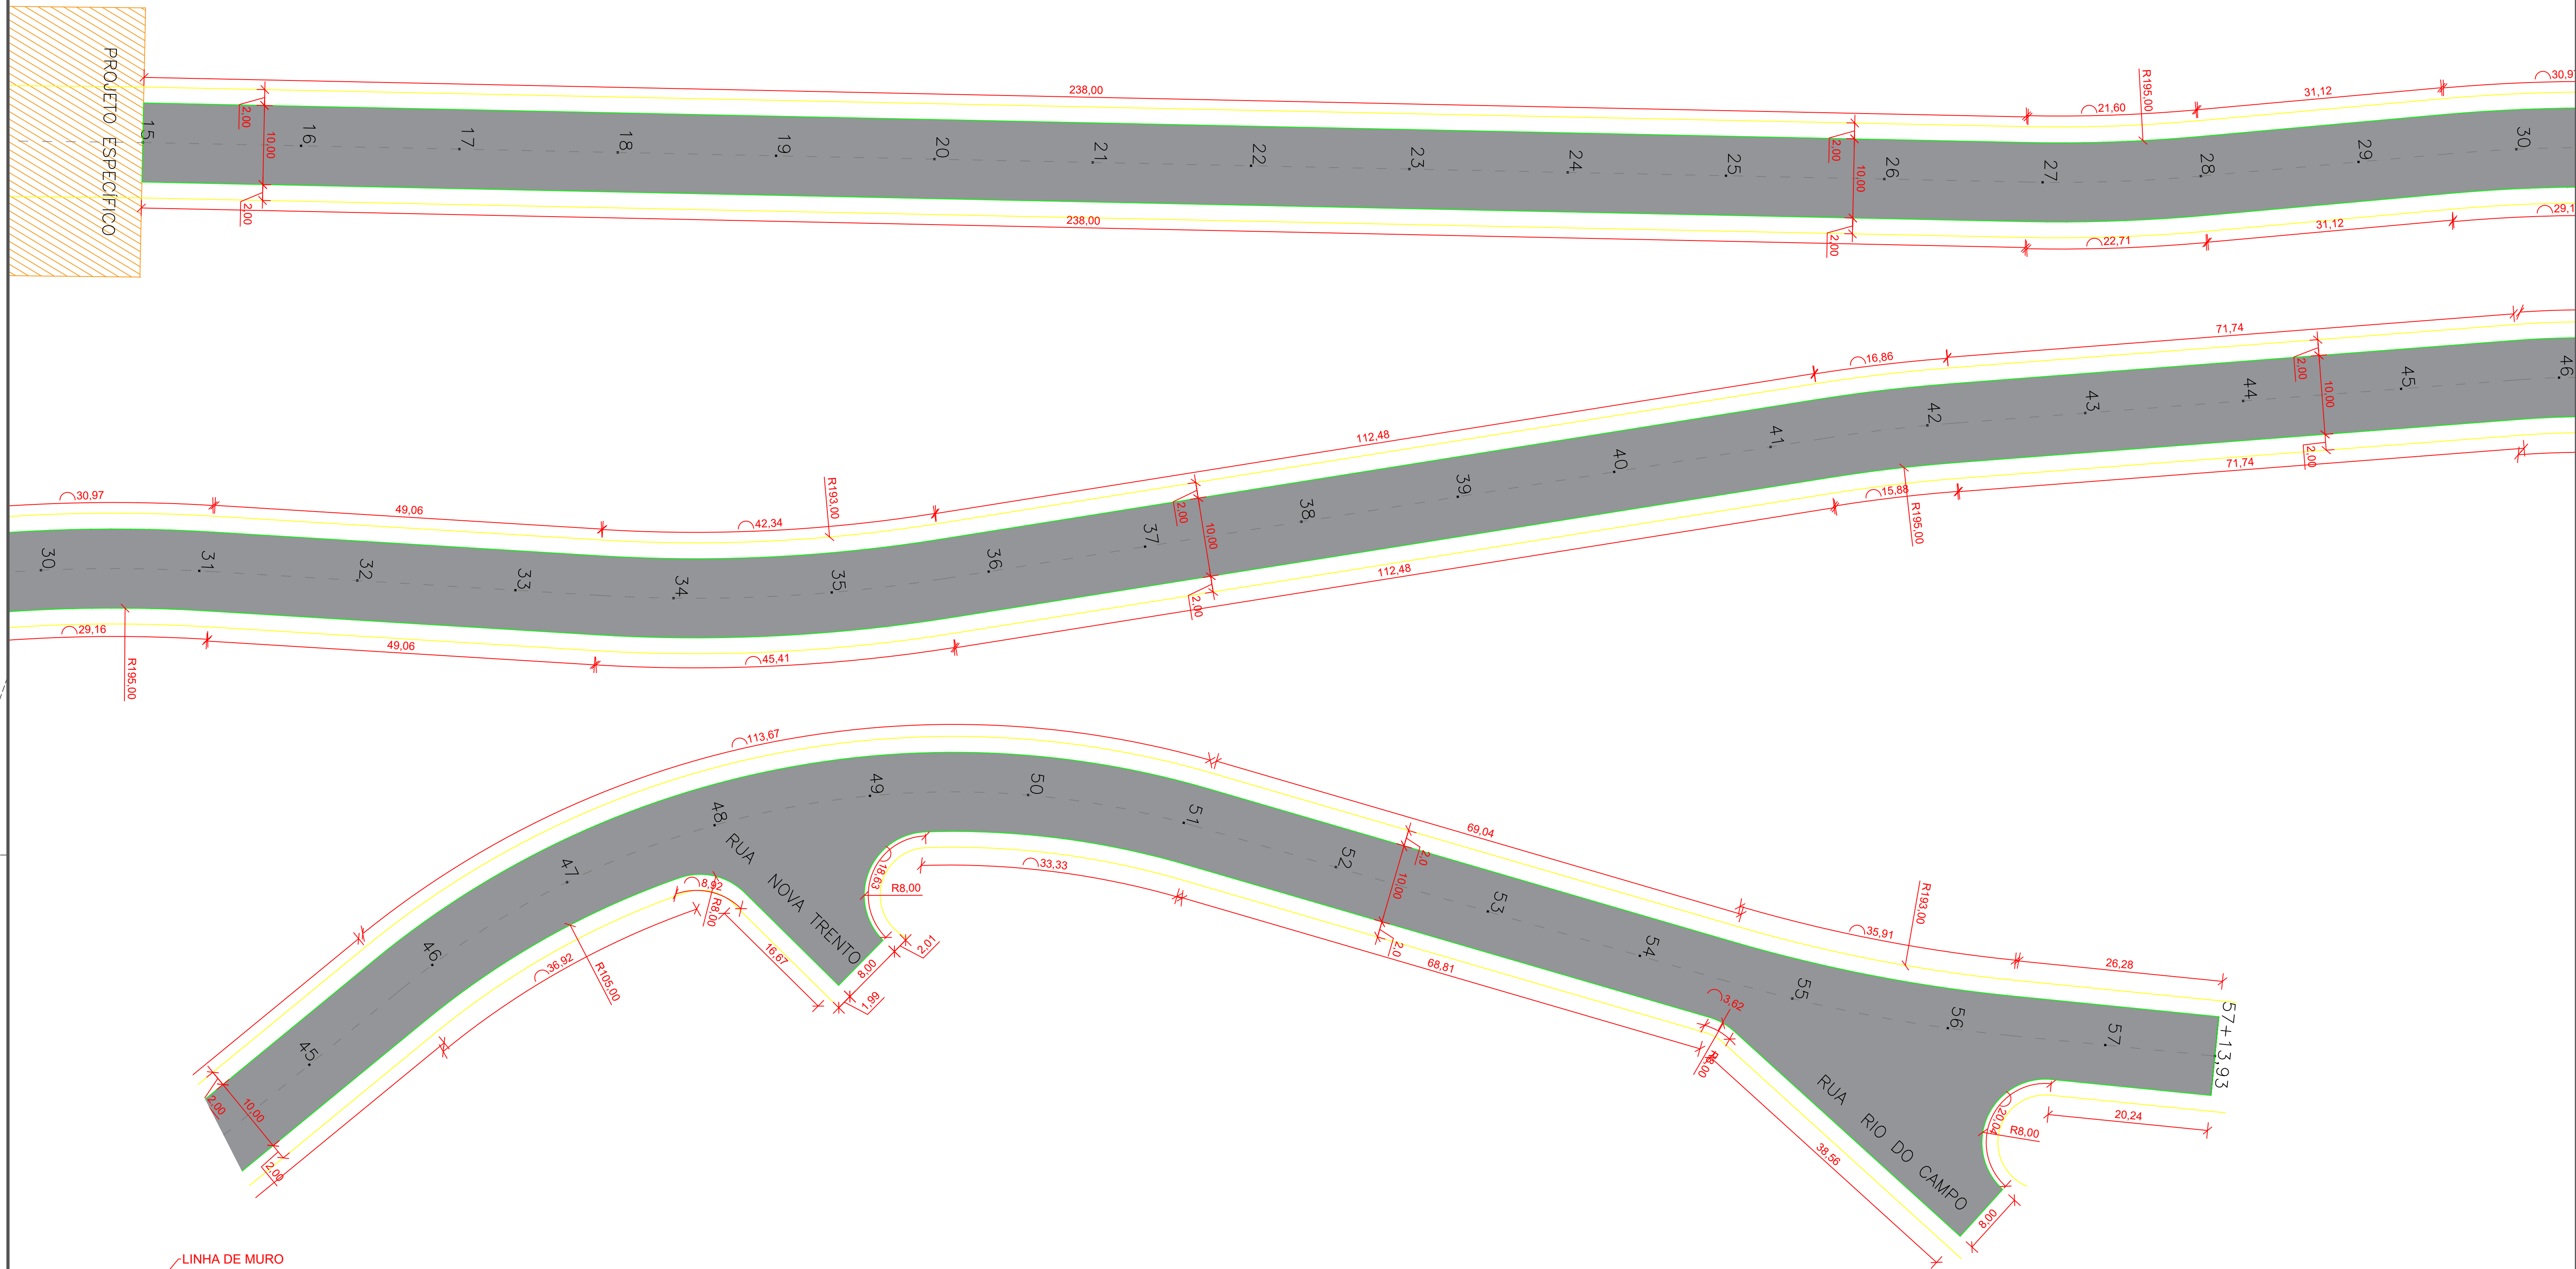

RESPONSÁVEL TÉCNICO:	PROPRIETÁRIO:	MUNICÍPIO DE TIMBÓ
TÍTULO PROFISSIONAL:	NÚMERO DE REGISTRO:	CPF/CNPJ:
ENGENHEIRO CIVIL		83.102.764/0001-15
ASSINATURA:	ASSINATURA:	
 <b>PREFEITURA MUNICIPAL DE TIMBÓ</b> SECRETARIA DE PLANEJAMENTO, TRÂNSITO, MEIO AMBIENTE, INDÚSTRIA, COMÉRCIO E SERVIÇOS		
OBRA:	<b>OBRA DE PAVIMENTAÇÃO</b>	
ENDEREÇO:	RUA ERWIN HAAKE - BAIRRO DAS NAÇÕES - TIMBÓ/SC	
PROJETO:	<b>PROJETO DE PAVIMENTAÇÃO</b>	
MATERIAL(S) DE CONSTRUÇÃO:	TIPO DO ALVARÁ:	ÁREA DO PROJETO:
FINALIDADE DO ALVARÁ:	PROJETO GEOMÉTRICO	FOLHA:
DATA:	REVISÃO:	ESCALA:
30/10/2023	REVISÃO 01	1/400
		<b>PAV.02/02</b>

**4 DETALHE PASSEIO REBAIXO ACESSO DE VEÍCULOS**  
 ESCALA: 1/75

**3 SEÇÃO TRANSVERSAL**  
 ESCALA: 1/75