

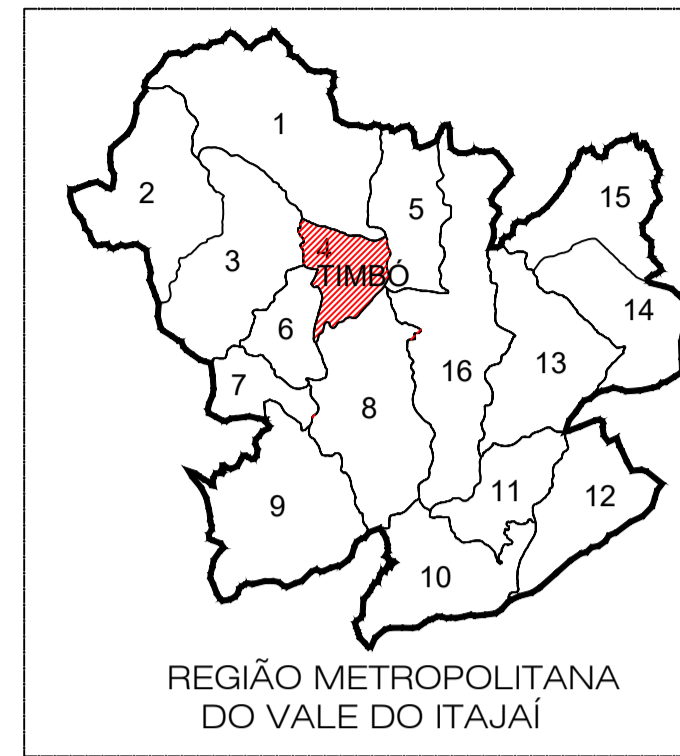


MAPA POLÍTICO DE SANTA CATARINA

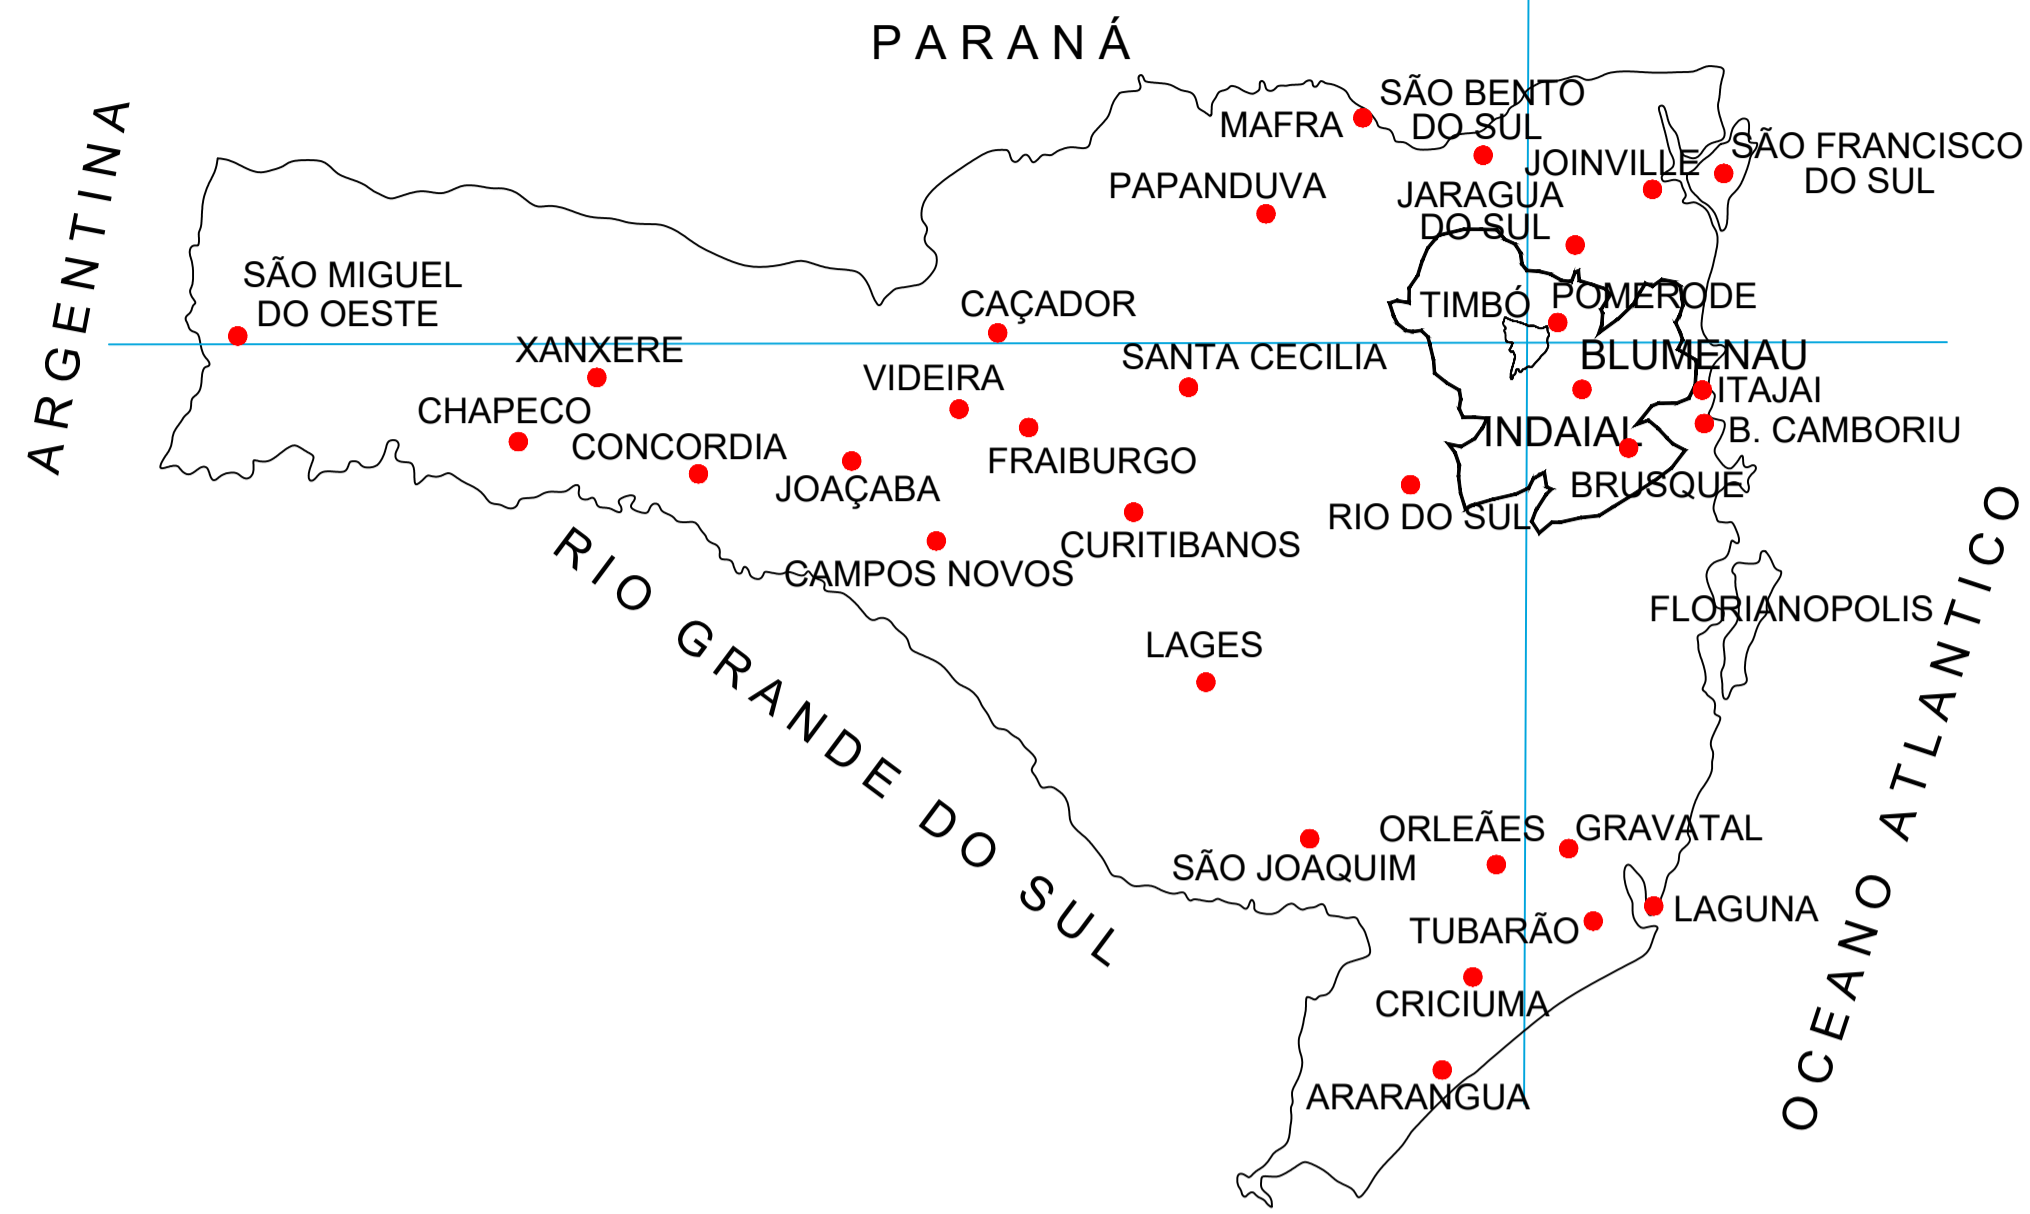

- 1-RIO DOS CEDROS
- 2-DOUTOR PEDRINHO
- 3-BENEDITO NOVO
- 4-TIMBÓ
- 5-POMERODE
- 6-RODEIO
- 7-ASCURRA
- 8-INDAIAL
- 9-APIÚNA
- 10-BOTUVERÁ
- 11-GUABIRUBA
- 12-BRUSQUE
- 13-GASPAR
- 14-ILHOTA
- 15-LUIZ ALVES
- 16-BLUMENAU

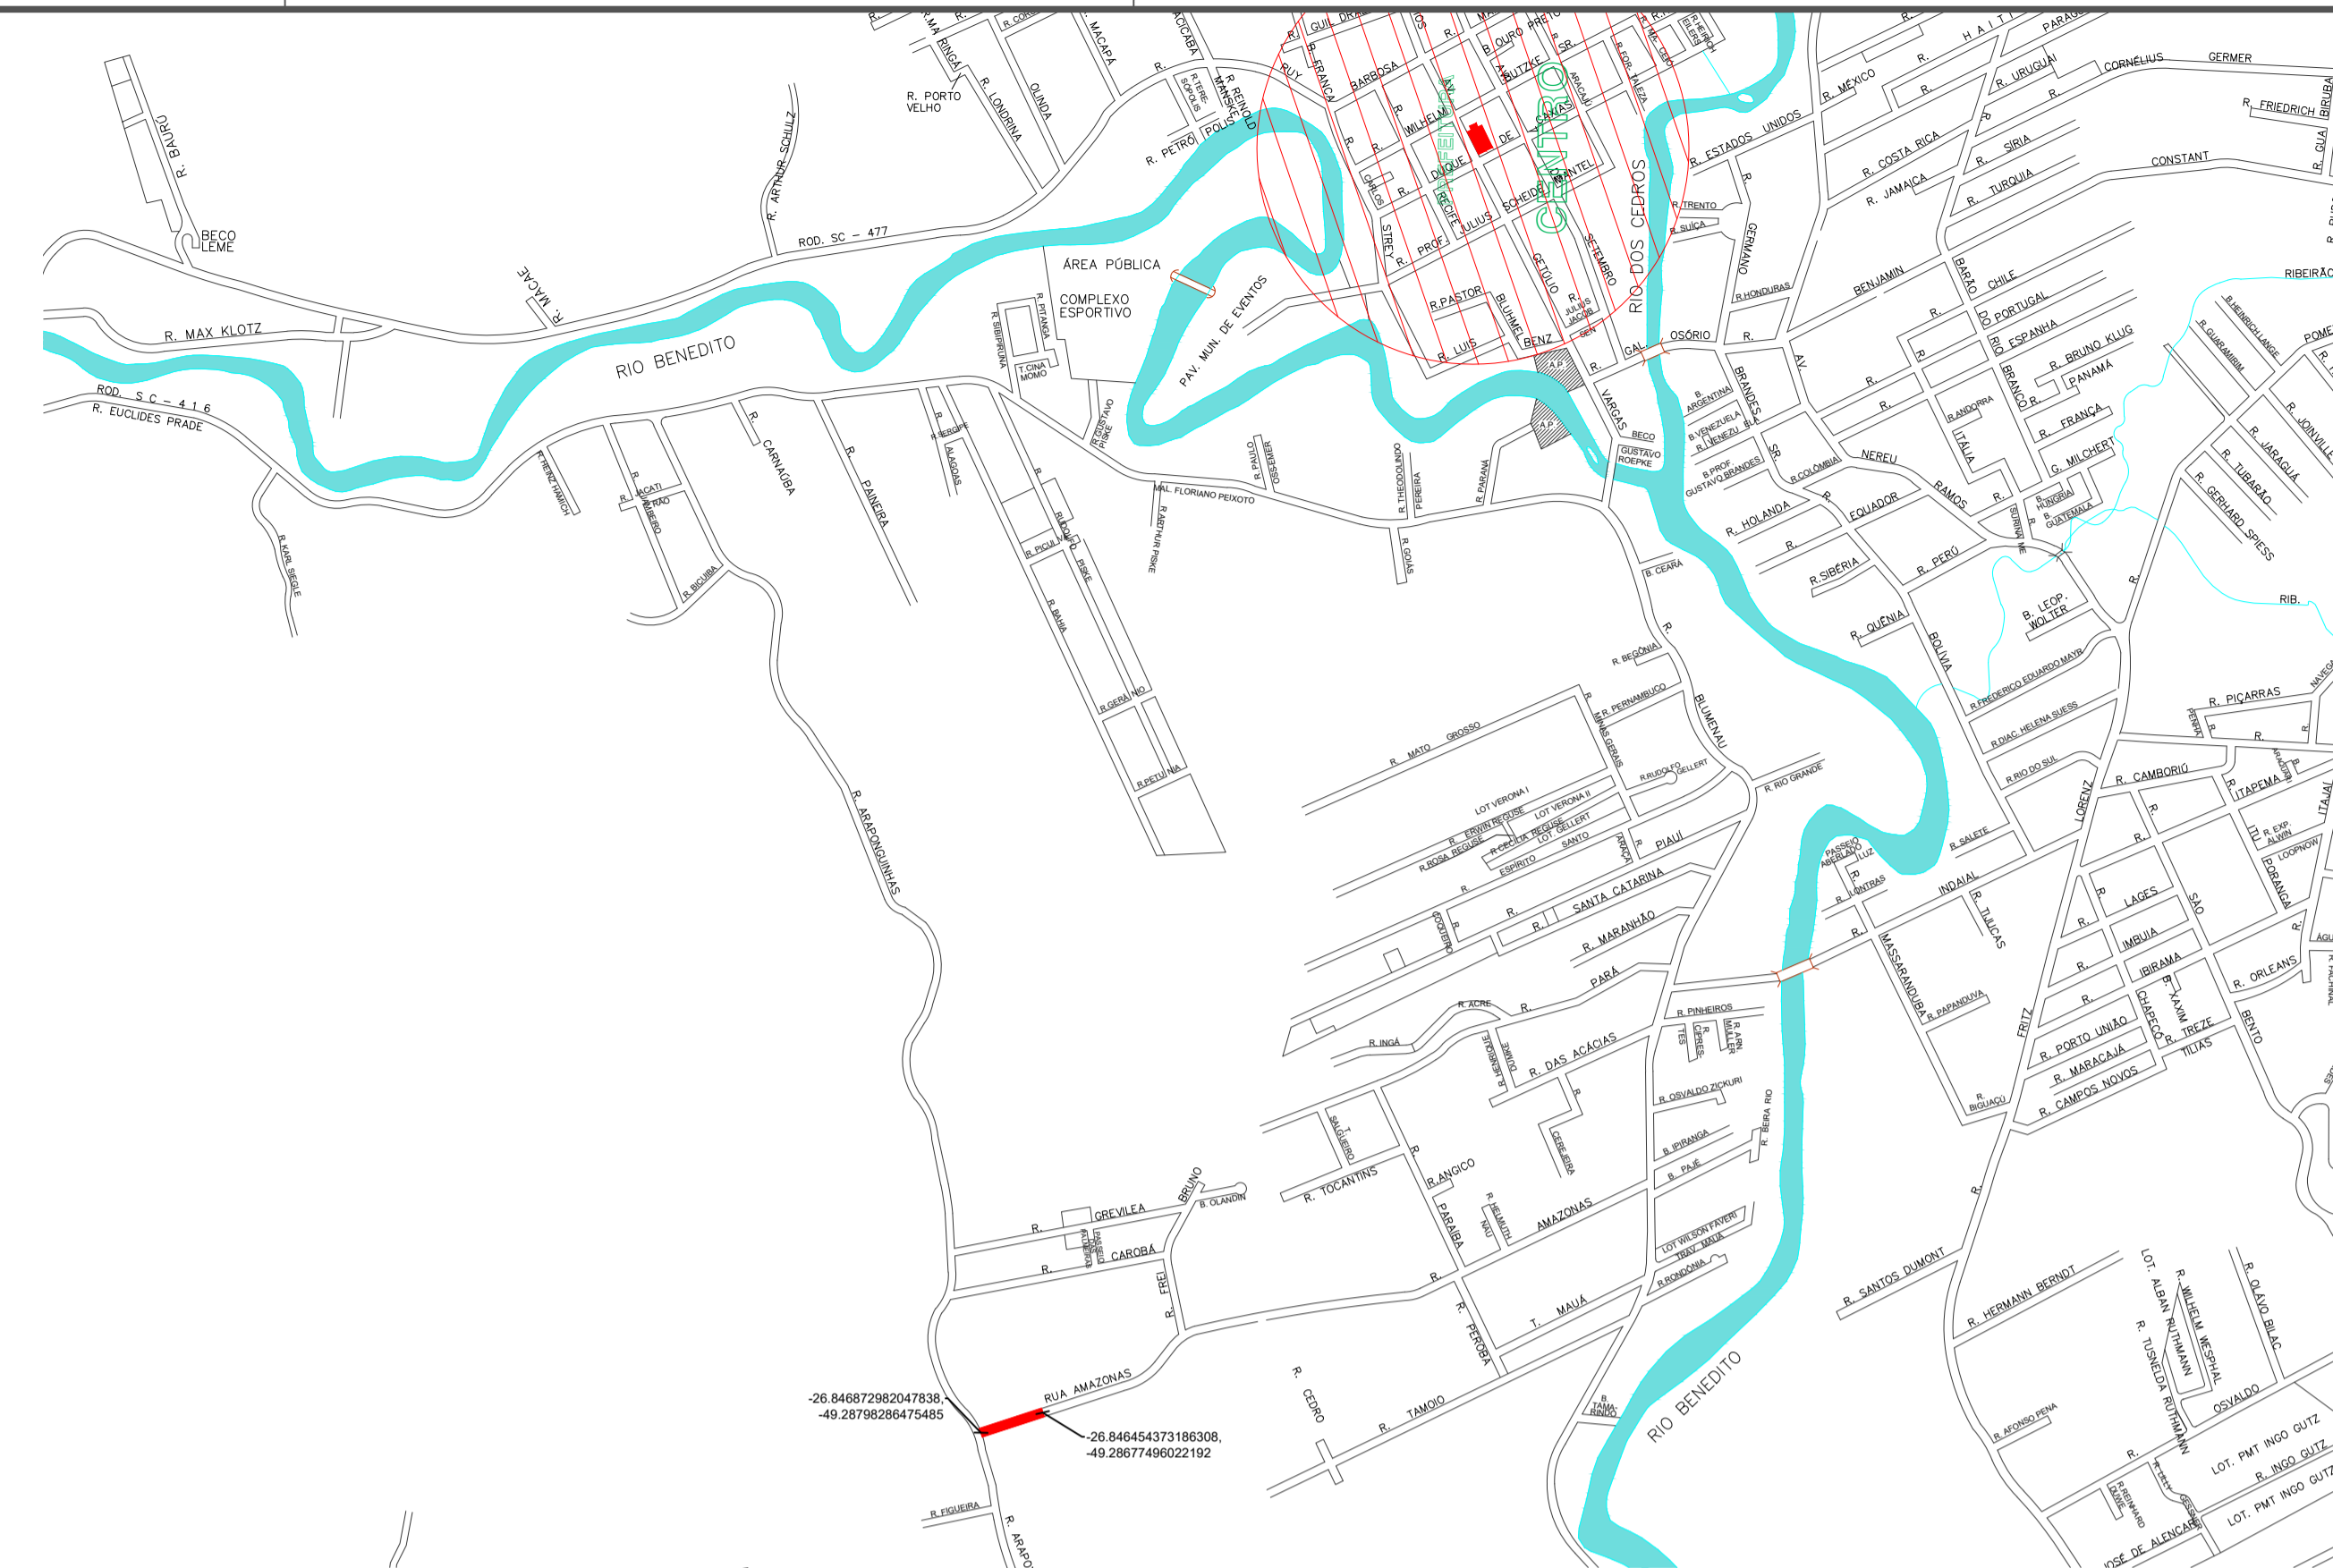



**-26.846872982047838,
-49.28798286475485**

**-26.846454373186308,
-49.28677496022192**

TRECHO-01
ESCALA: 1:300



RESPONSÁVEL TÉCNICO: MOACYR CRISTOFOLINI JÚNIOR	PROPRIETÁRIO: MUNICÍPIO DE TIMBÓ
TÍTULO PROFISSIONAL: ENGENHEIRO CIVIL	NÚMERO DE REGISTRO: CREA/SC 072.054-1
ASSINATURA:	CPF/CNPJ: 83.102.764/0001-15
ASSINATURA:	
PREFEITURA MUNICIPAL DE TIMBÓ SECRETARIA DE PLANEJAMENTO, TRÂNSITO, MEIO AMBIENTE, INDÚSTRIA, COMÉRCIO E SERVIÇOS	
OBRA: RECUPERAÇÃO DE PAVIMENTAÇÃO RUA AMAZONAS	
ENDEREÇO: RUA AMAZONAS - BAIRRO DOS ESTADOS - TIMBÓ/SC	
PROJETO: LOCALIZAÇÃO TRECHO 01	
MATERIAL(S) DE CONSTRUÇÃO:	TIPO DO ALVARÁ:
FINALIDADE DO ALVARÁ:	ÁREA DO PROJETO: 5.503,40M ²
DATA:	FOLHA: LOC.01/01
REVISÃO: EMISSIONAL	ESCALA: INDICADA

RUA ARAPONGUINHAS

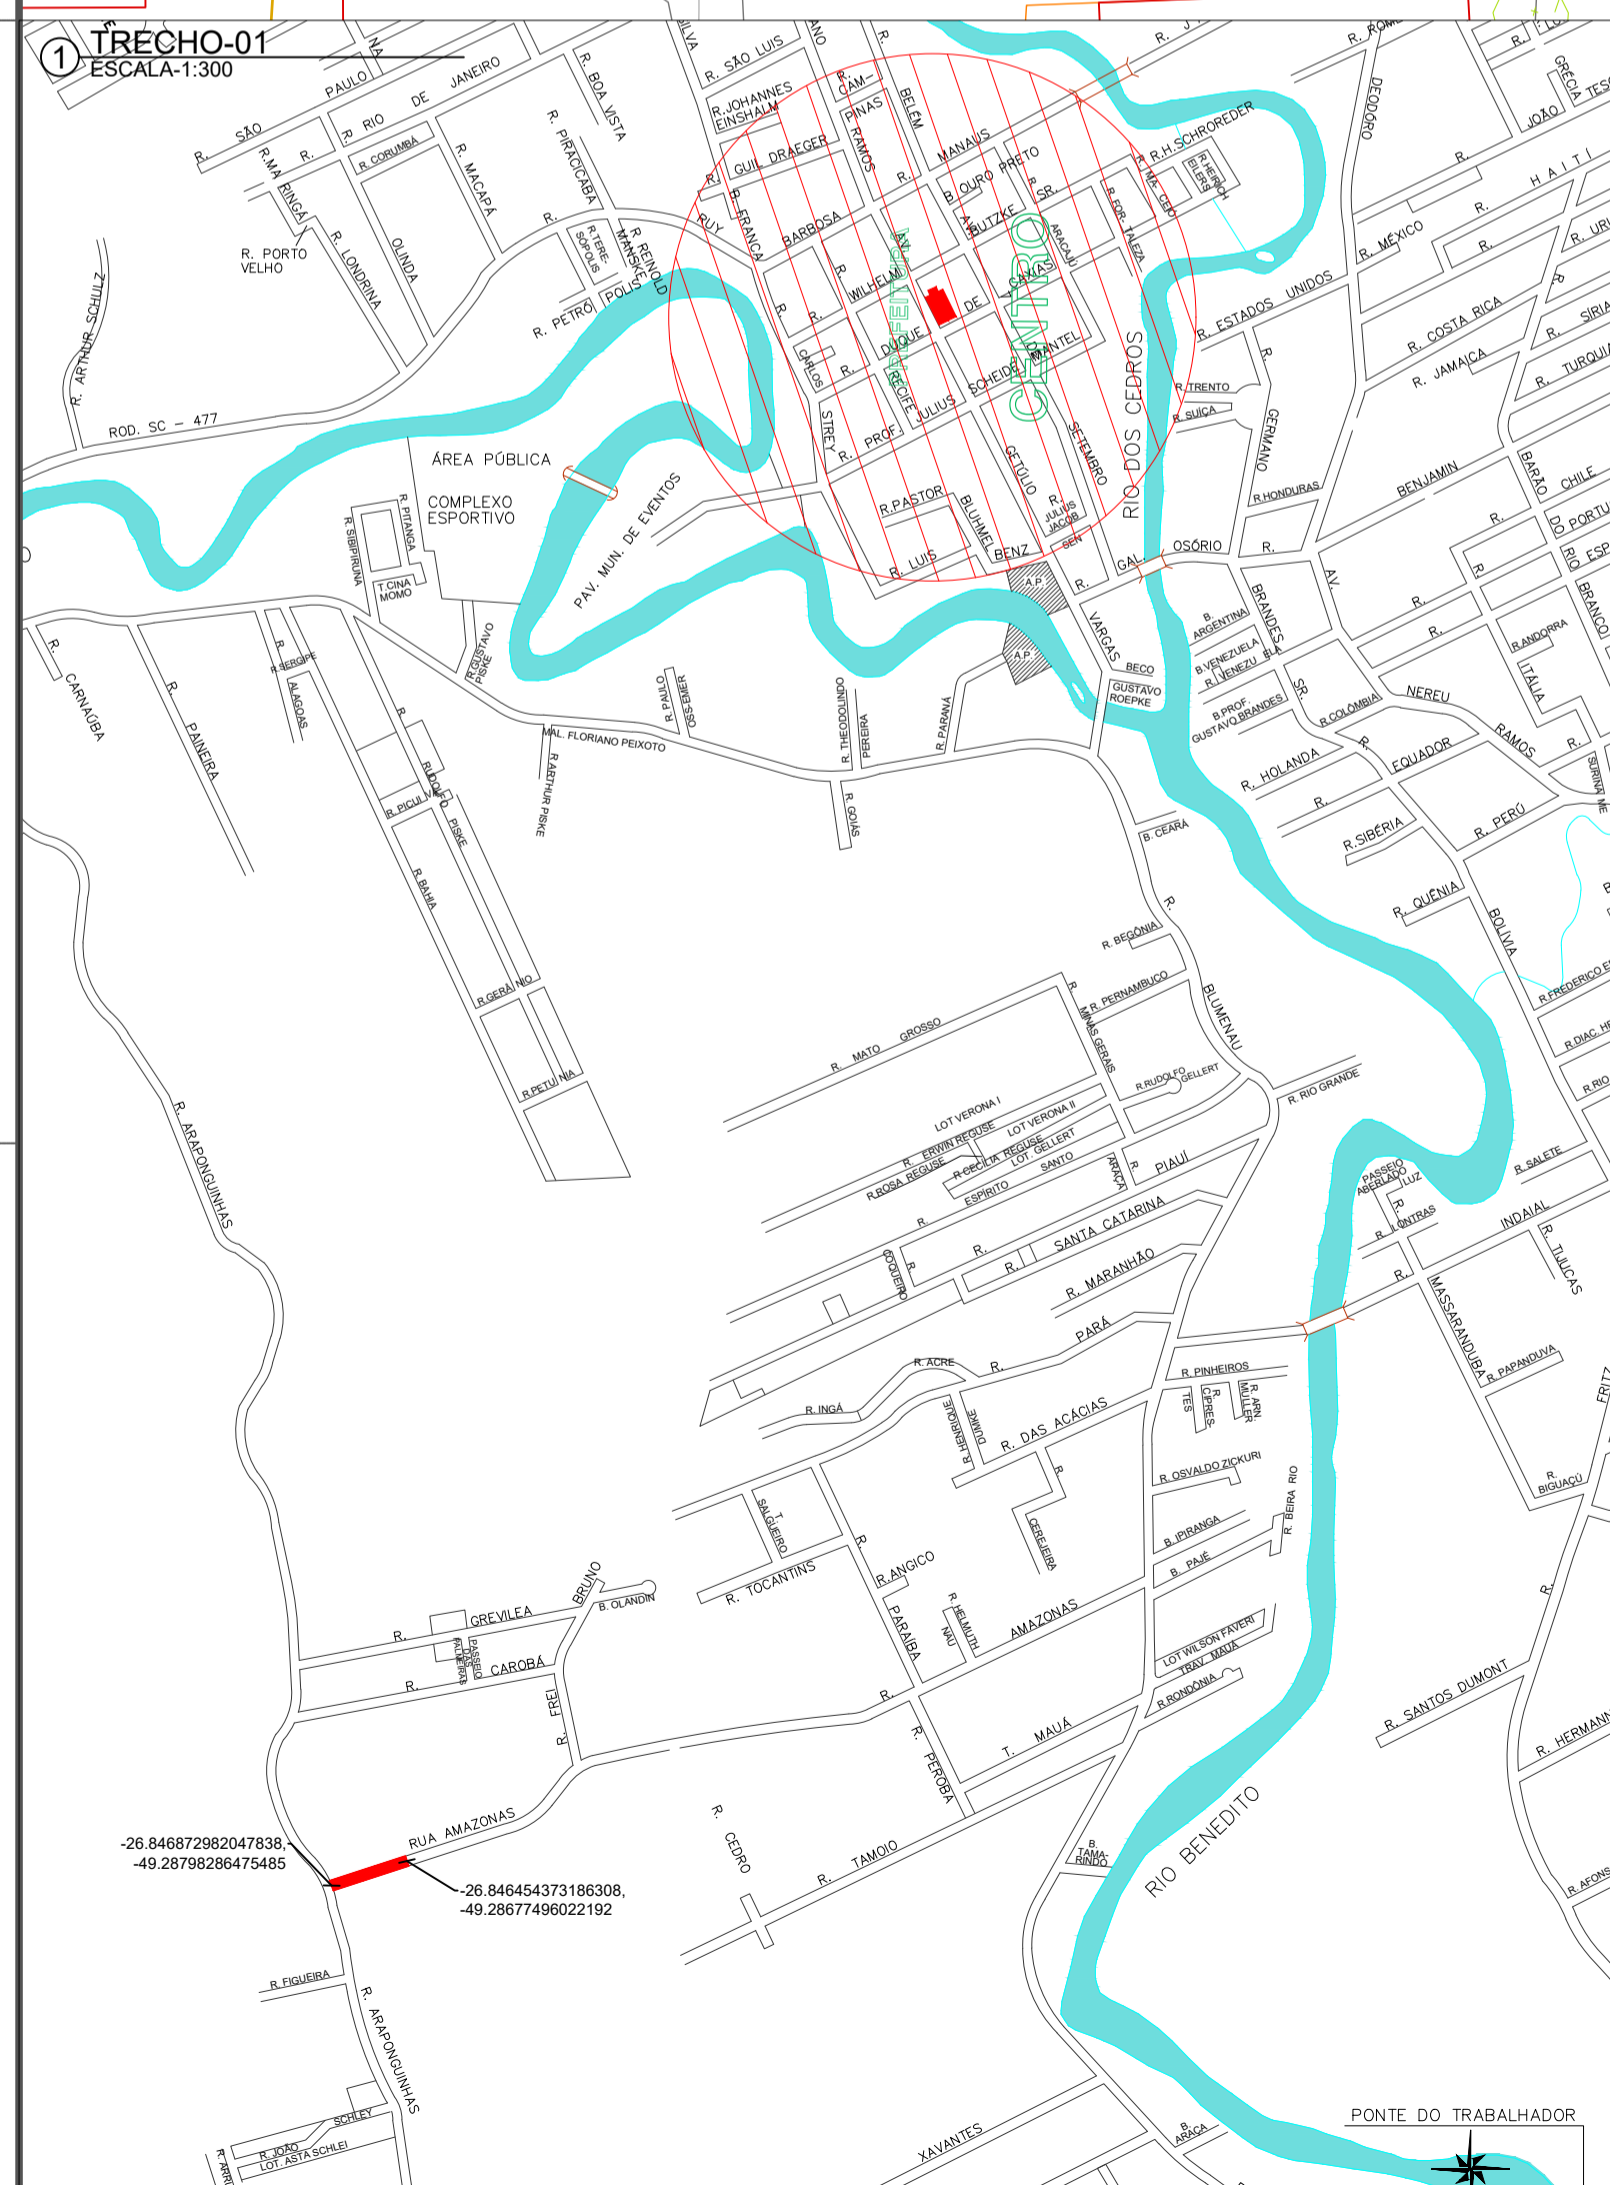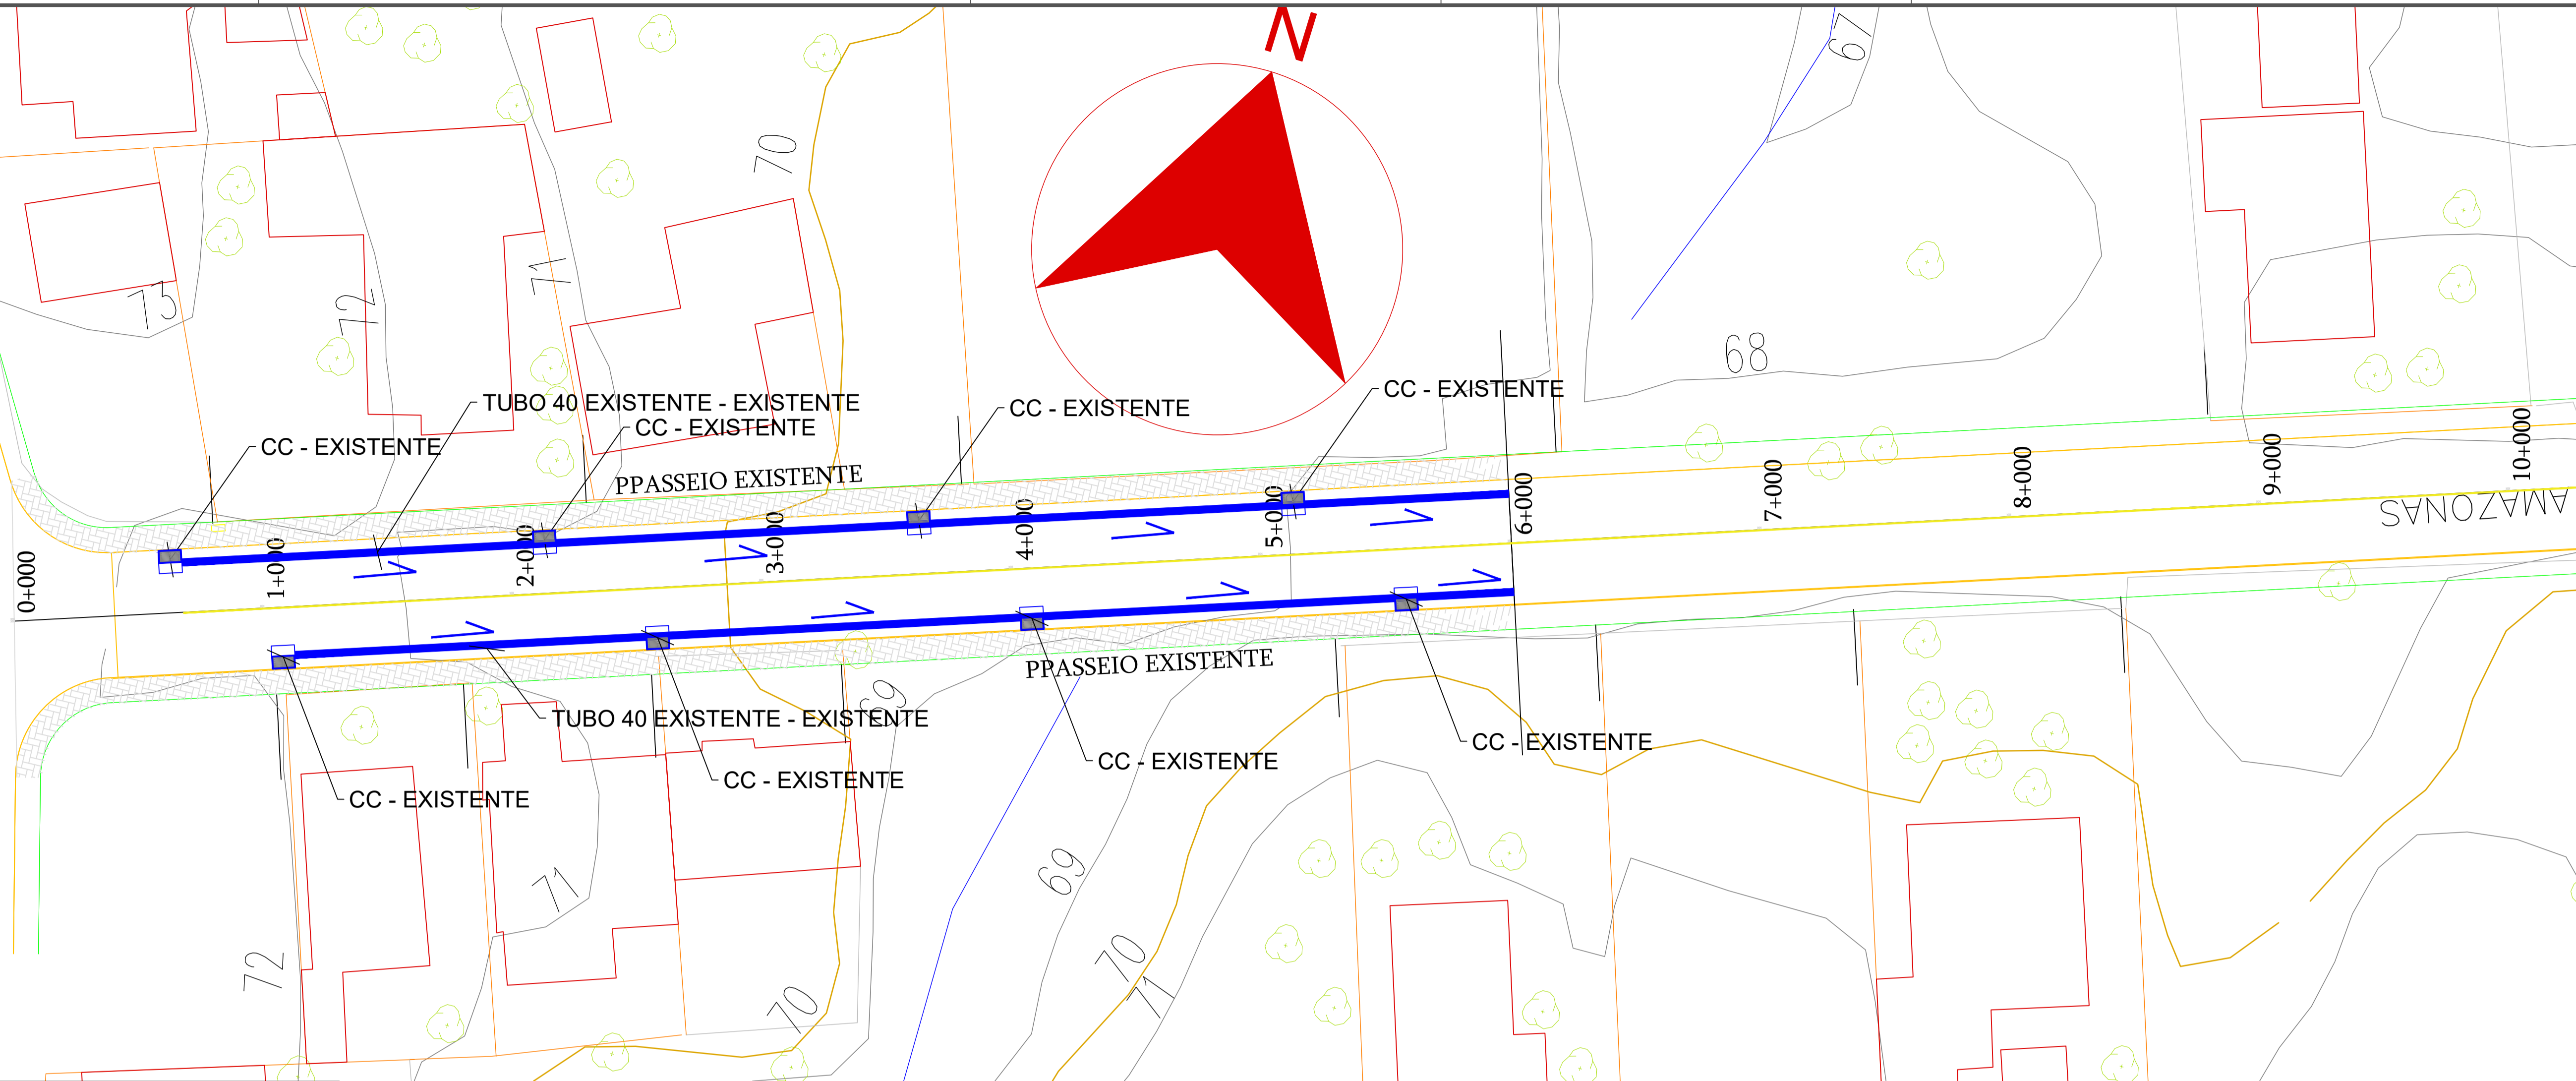

RESPONSÁVEL TÉCNICO: MOACYR CRISTOFOLINI JUNIOR	PROPRIETÁRIO: MUNICÍPIO DE TIMBÓ
TÍTULO PROFISSIONAL: ENGENHEIRO CIVIL	NÚMERO DE REGISTRO: CREA/SC 072.054-1
ASSINATURA:	ASSINATURA: 83.102.764/0001-15
 PREFEITURA MUNICIPAL DE TIMBÓ SECRETARIA DE PLANEJAMENTO, TRÂNSITO, MEIO AMBIENTE, INDÚSTRIA, COMÉRCIO E SERVIÇOS	
OBRA: RECUPERAÇÃO DE PAVIMENTAÇÃO RUA AMAZONAS	
ENDEREÇO:	RUA AMAZONAS - BAIRRO DOS ESTADOS - TIMBÓ/SC
PROJETO:	LEVANTAMENTO PLANIALTIMÉTRICO
MATERIAL(S) DE CONSTRUÇÃO:	TRECHO 01 E TRECHO 02
FINALIDADE DO ALVARÁ:	TIPO DO ALVARÁ:
DATA:	REVISÃO: EMISSÃO INICIAL
ESCALA: INDICADA	ÁREA DO PROJETO: 5.503,40M ²
FOLHA: LEV.01/01	



RUA ARAPONGUINHAS

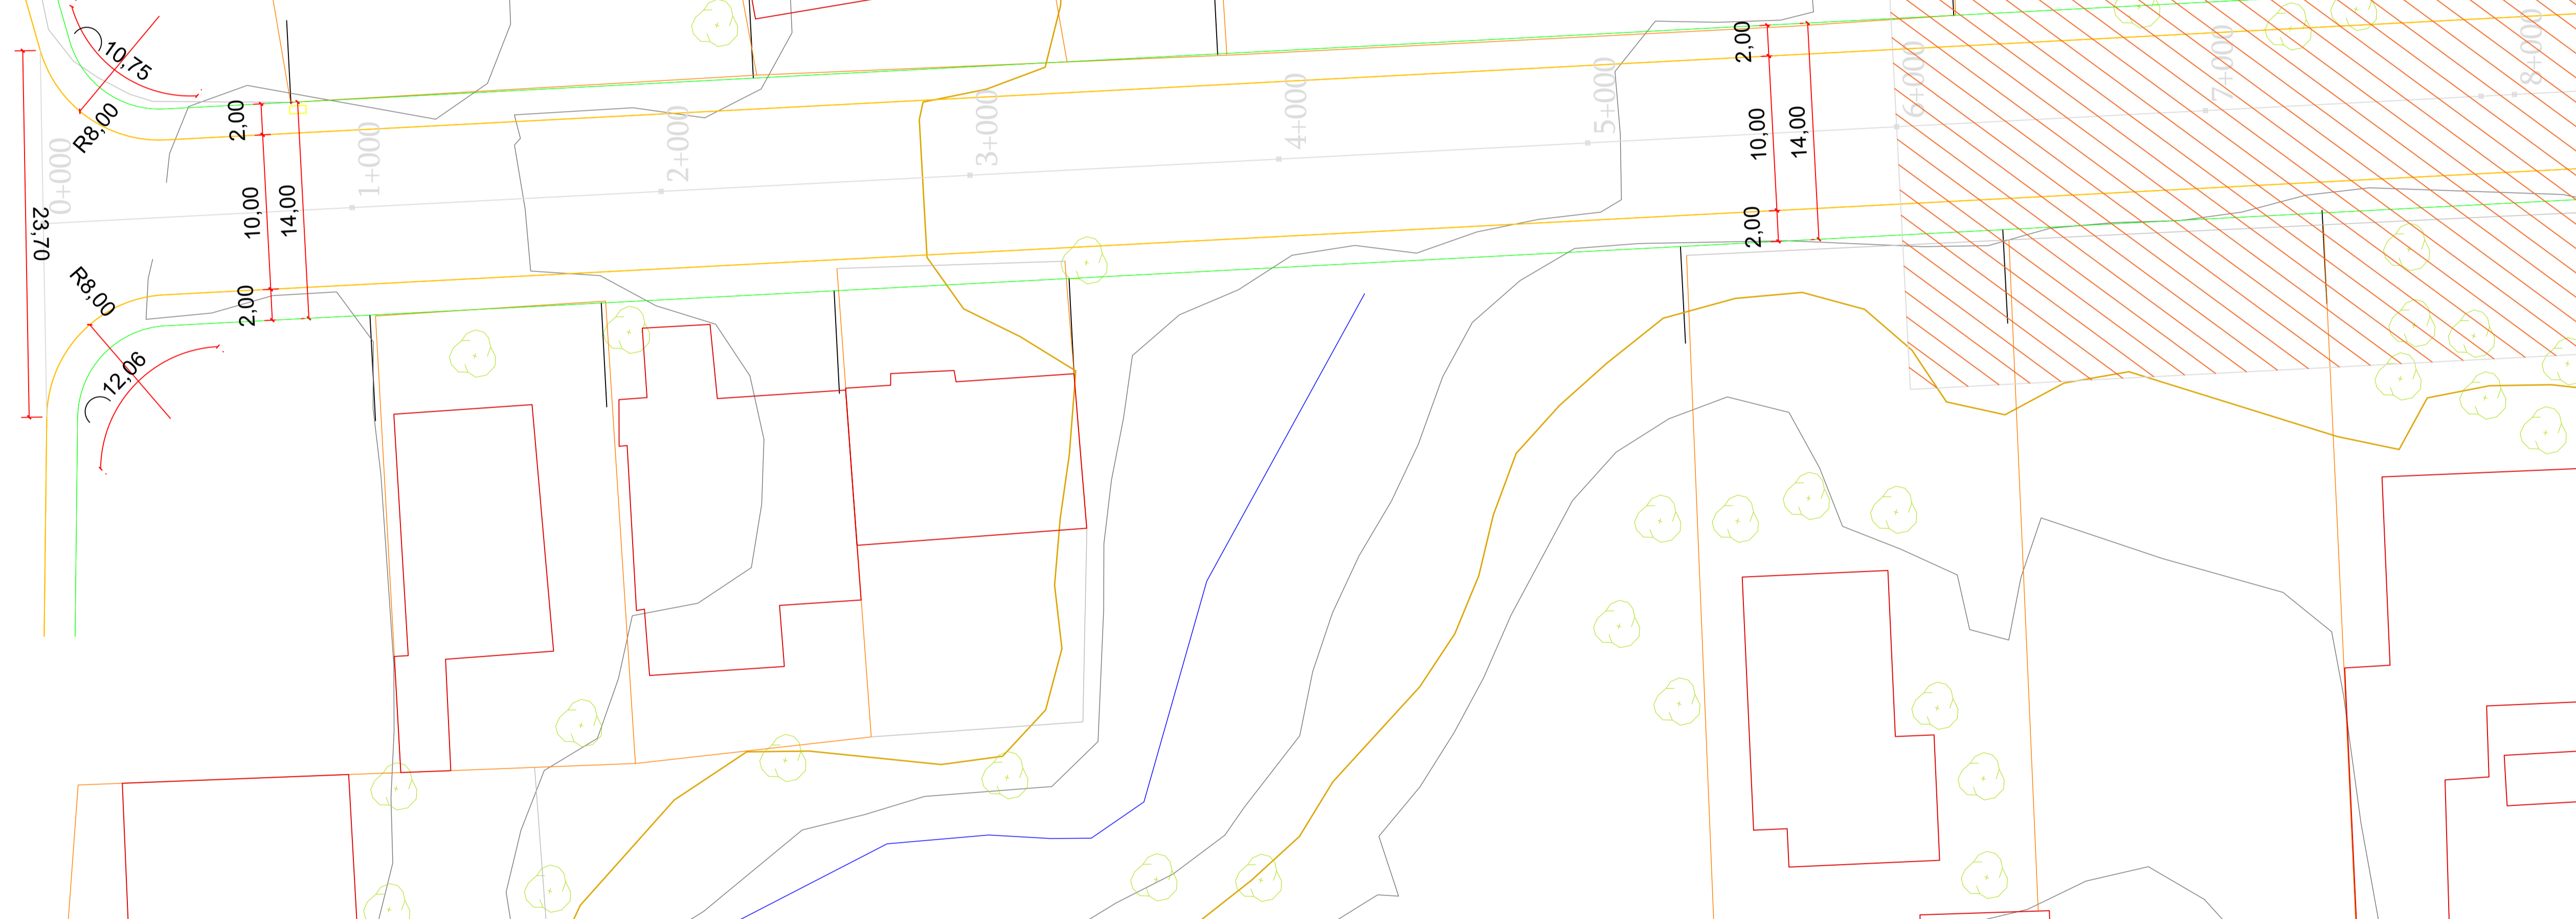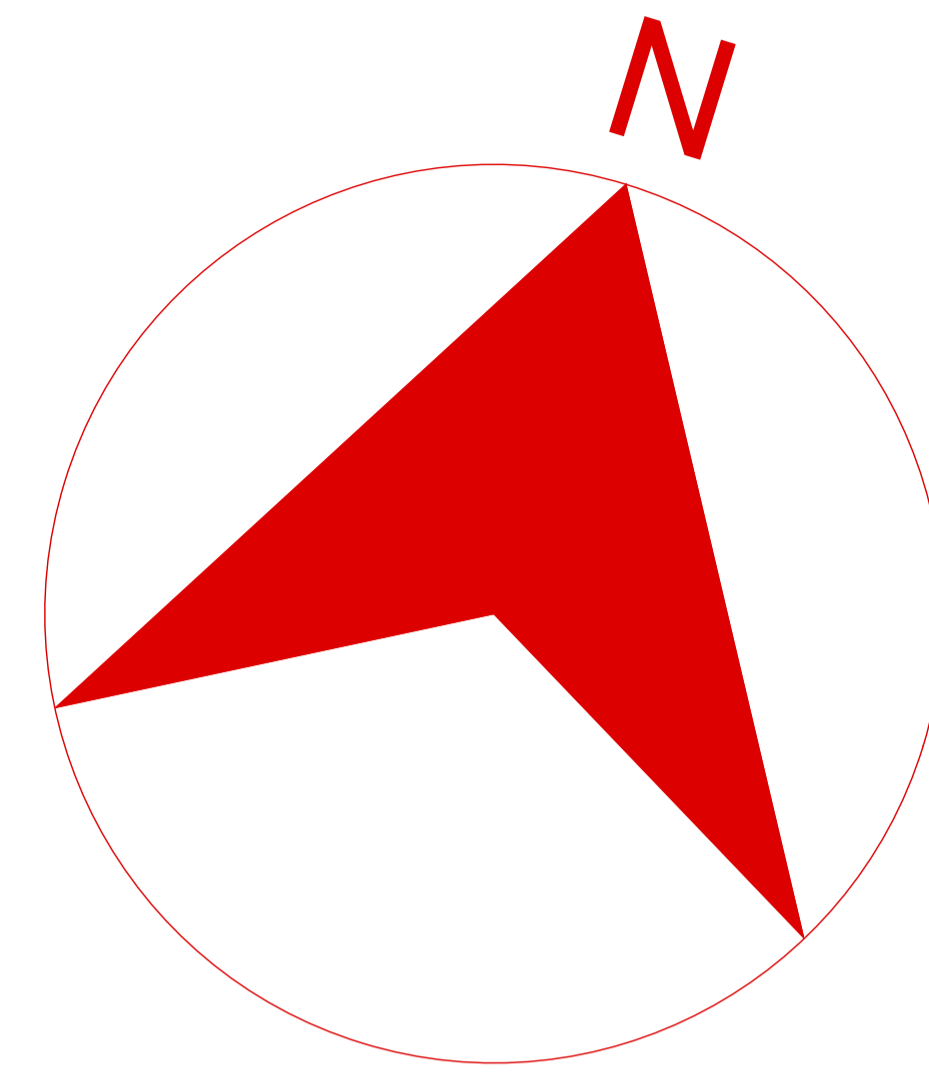

① TRECHO-01
ESCALA: 1:250



RESPONSÁVEL TÉCNICO: MOACYR CRISTOFOLINI JÚNIOR		PROPRIETÁRIO: MUNICÍPIO DE TIMBÓ
TÍTULO PROFISSIONAL: ENGENHEIRO CIVIL	NÚMERO DE REGISTRO: CREA/SC 072.054-1	CPF/CNPJ: 83.102.764/0001-15
ASSINATURA:		ASSINATURA:
 PREFEITURA MUNICIPAL DE TIMBÓ SECRETARIA DE PLANEJAMENTO, TRÂNSITO, MEIO AMBIENTE, INDÚSTRIA, COMÉRCIO E SERVIÇOS		
OBRA: RECUPERAÇÃO DE PAVIMENTAÇÃO RUA AMAZONAS		
ENDEREÇO: RUA AMAZONAS - BAIRRO DOS ESTADOS - TIMBÓ/SC		
PROJETO: PROJETO GEOMÉTRICO TRECHO 01 E TRECHO 02		
MATERIAL(S) DE CONSTRUÇÃO:	TIPO DO ALVARÁ:	ÁREA DO PROJETO: 5.503,40M ²
FINALIDADE DO ALVARÁ:		FOLHA:
DATA:	REVISÃO: EMIÇÃO INICIAL	ESCALA: INDICADA
GEO.01/01		

RUA ARAPONGUINHAS

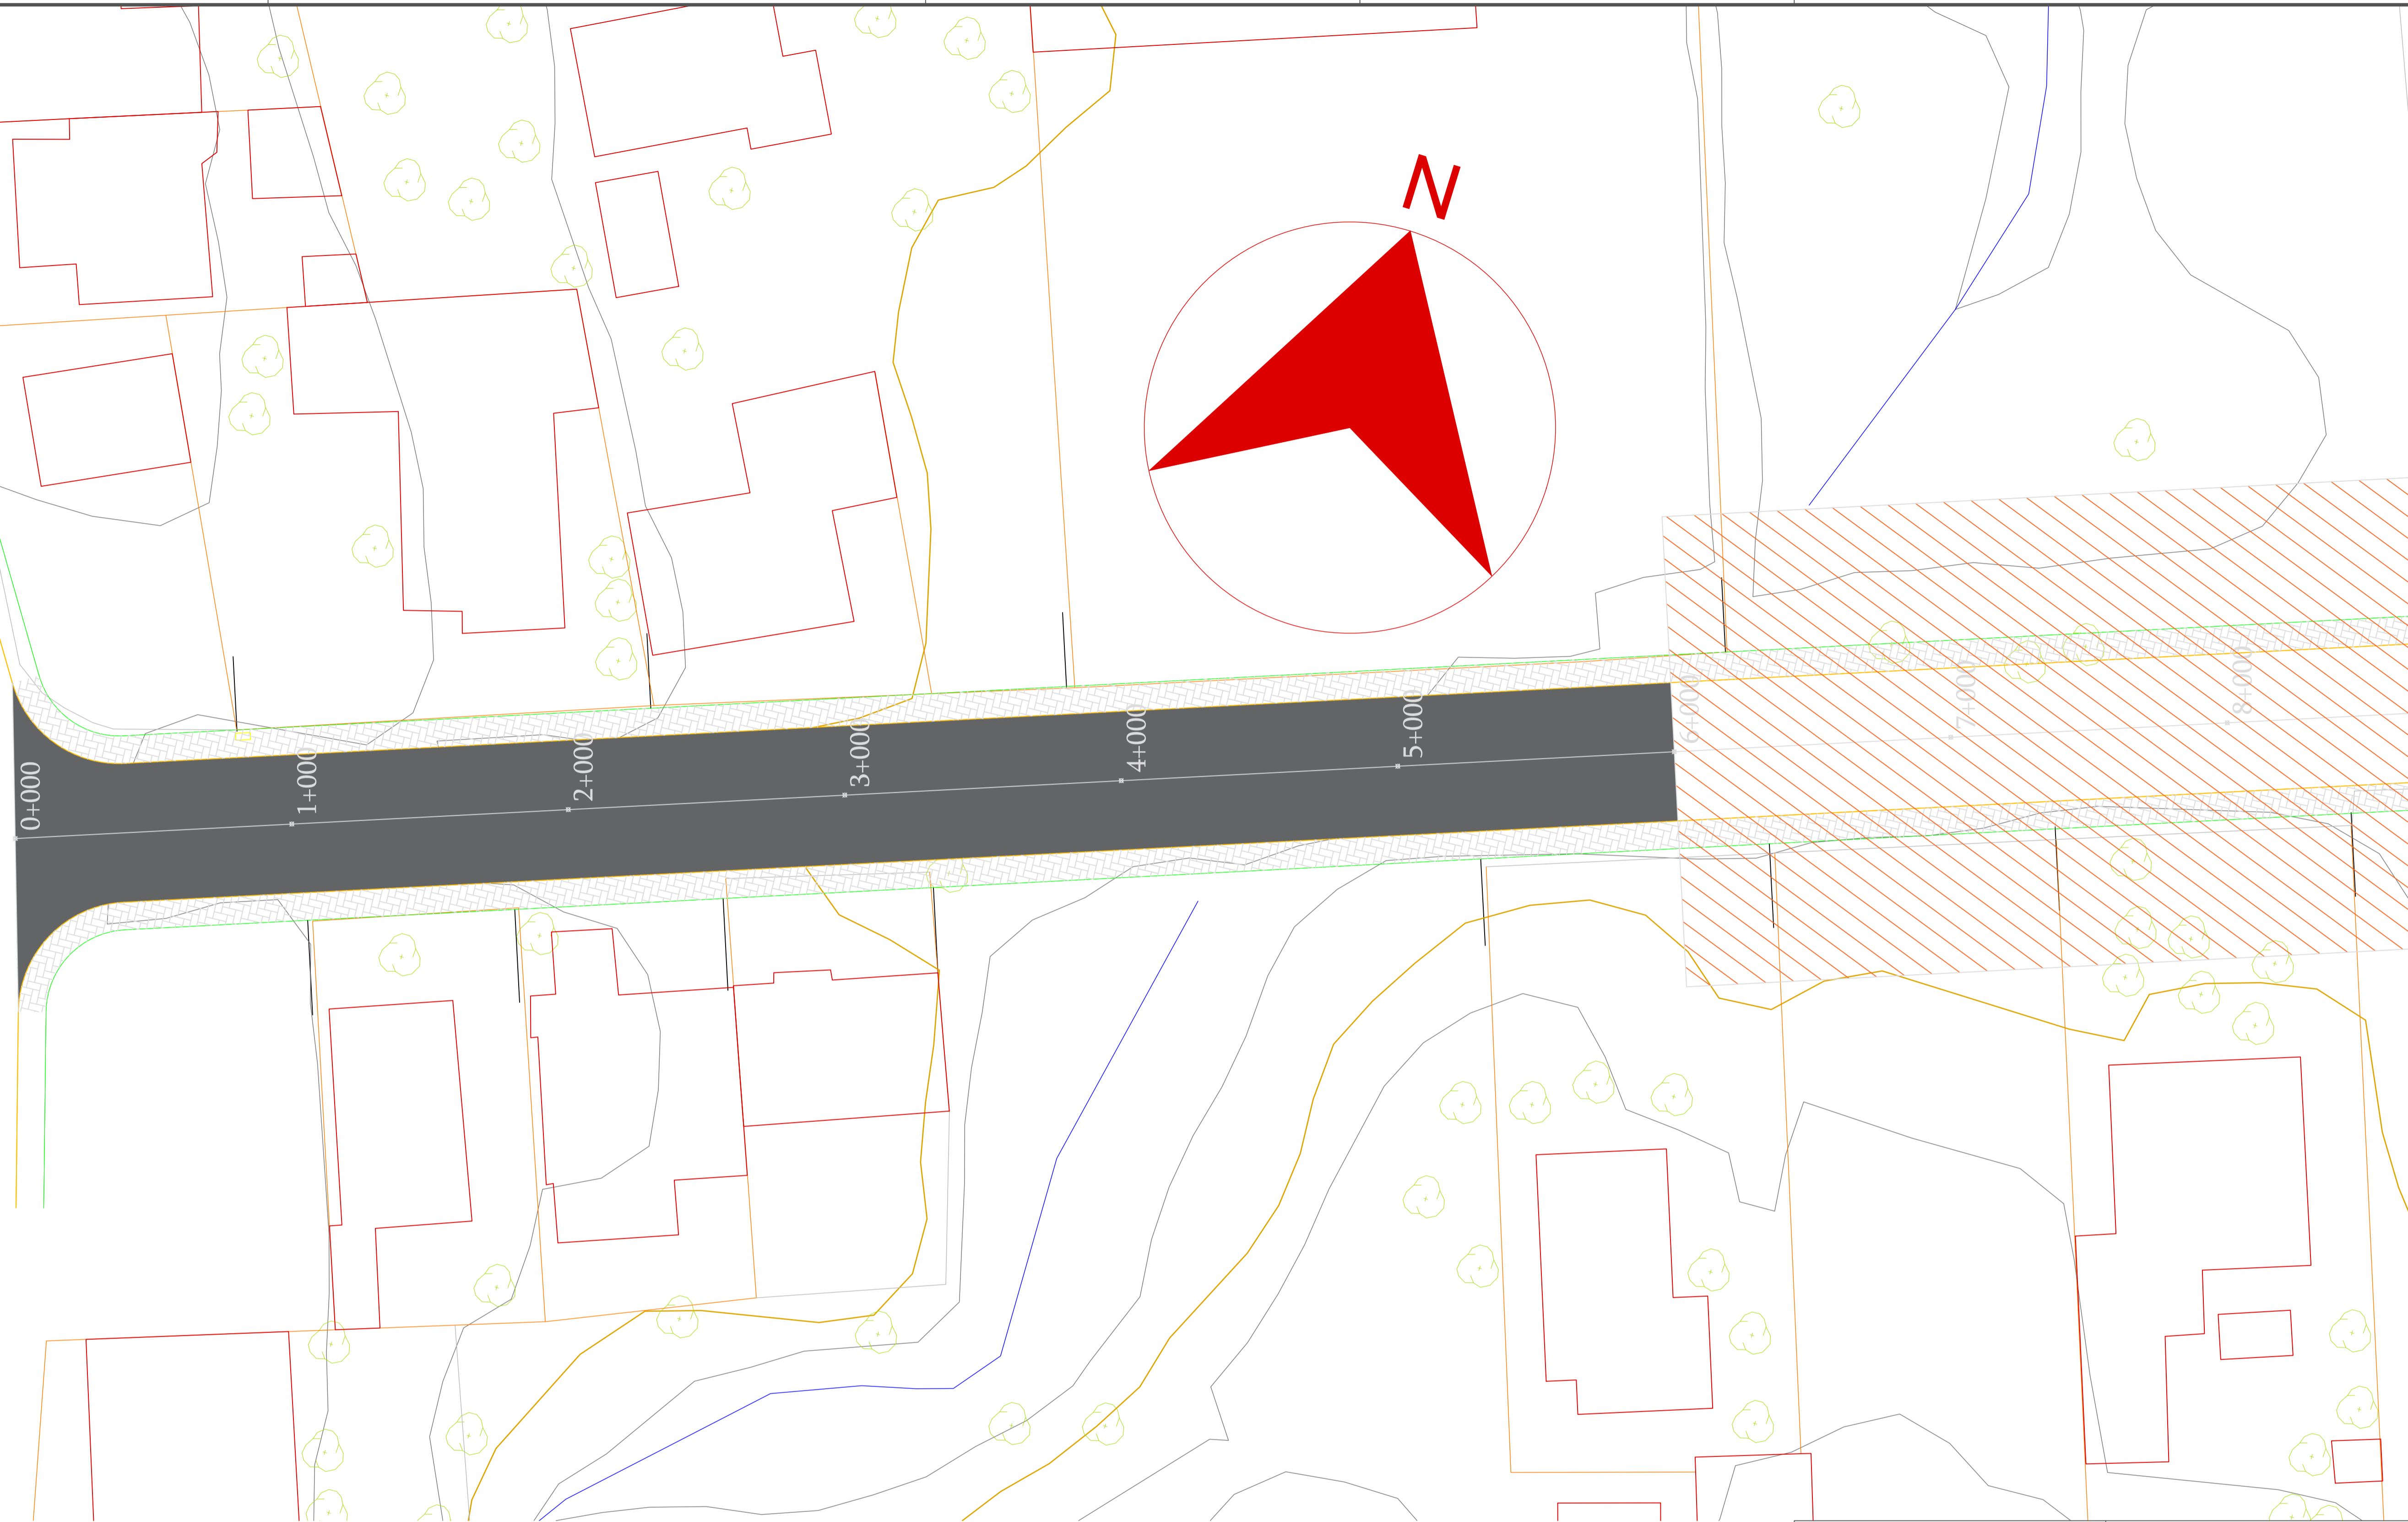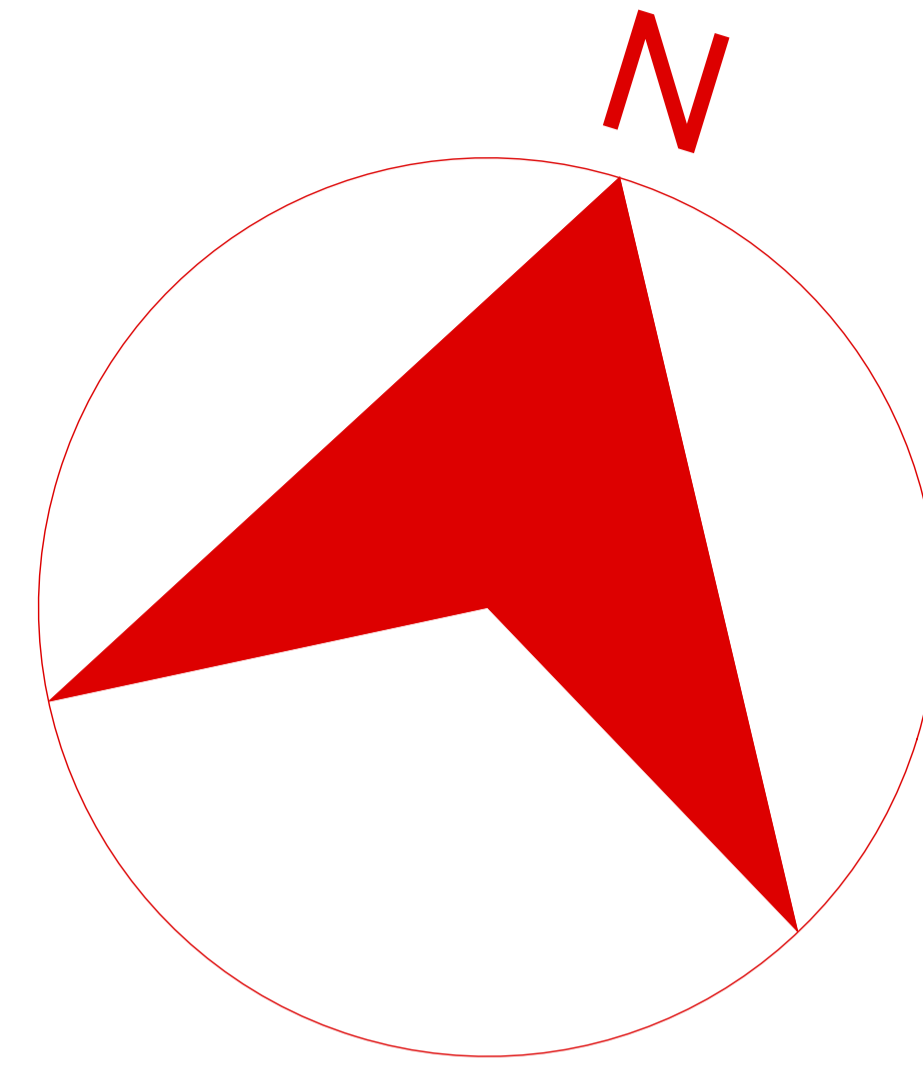

1 TRECHO-01
ESCALA: 1:250


DETALHAMENTO PAVIMENTAÇÃO PROJETADA

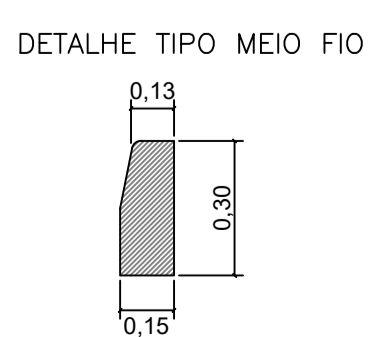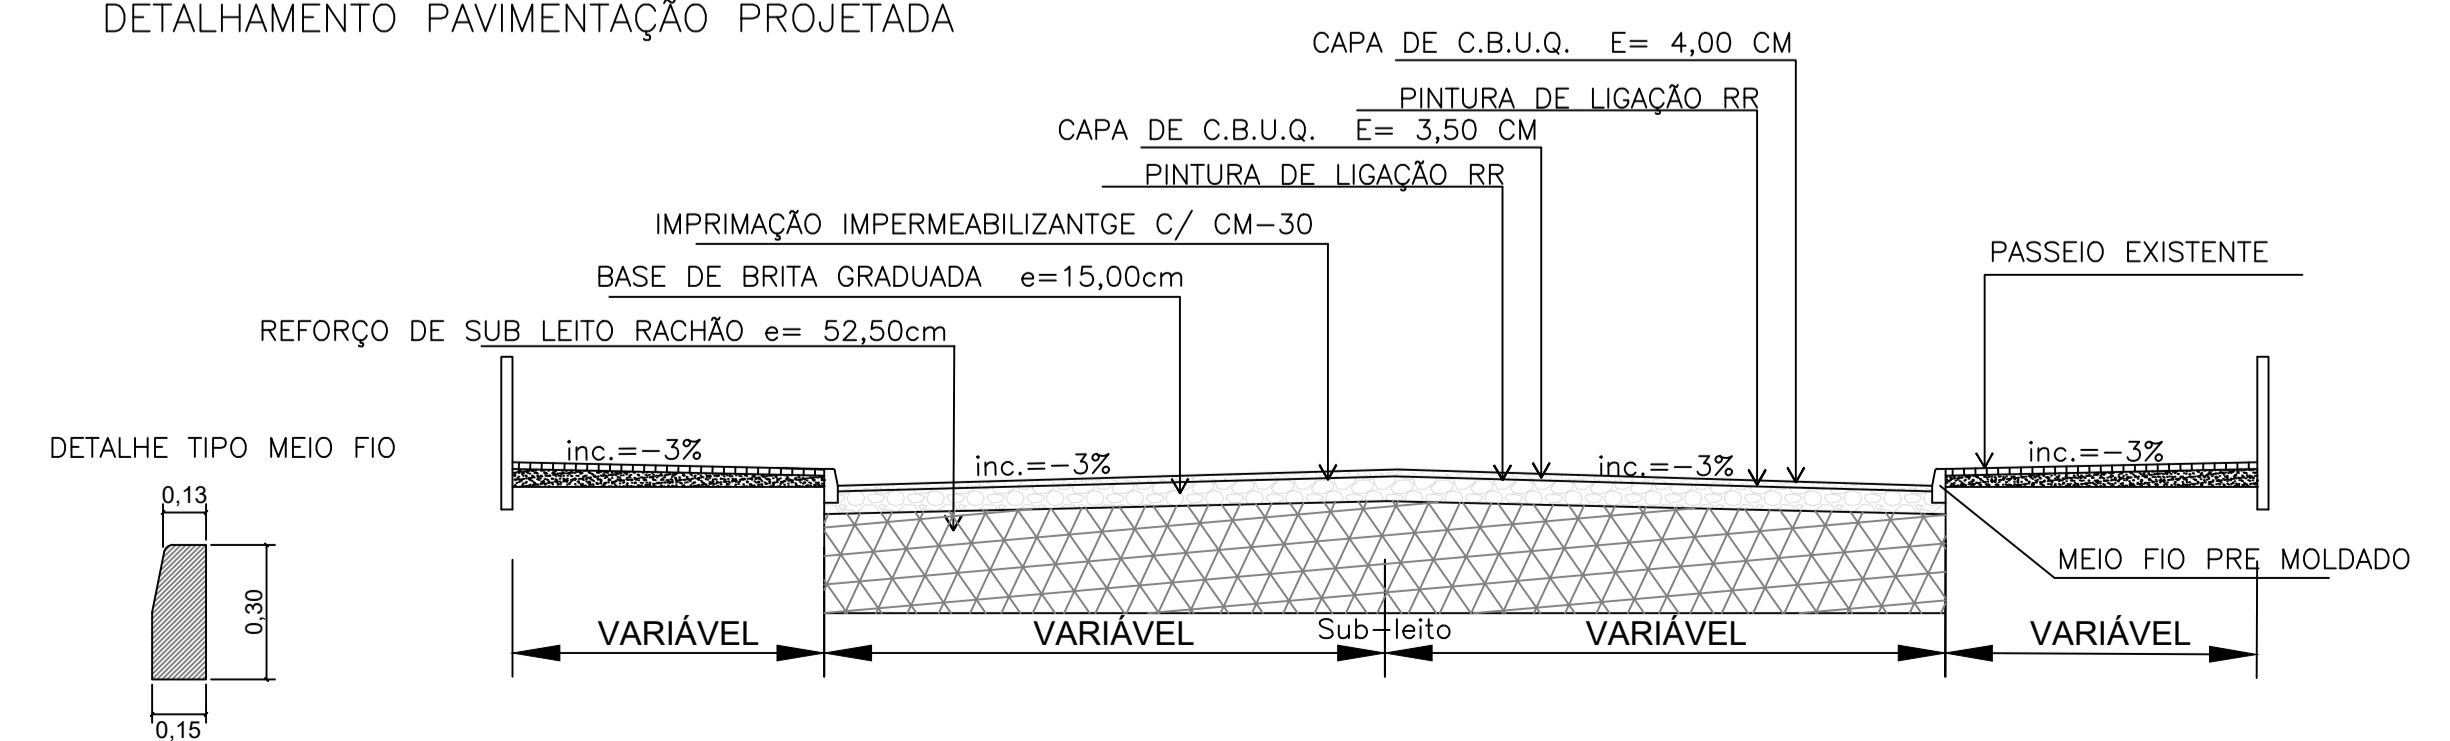

RESPONSÁVEL TÉCNICO: MOACYR CRISTOFOLINI JUNIOR	PROPRIETÁRIO: MUNICÍPIO DE TIMBÓ
TÍTULO PROFISSIONAL: ENGENHEIRO CIVIL	NÚMERO DE REGISTRO: CREA/SC 072.054-1
ASSINATURA:	CPF/CNPJ: 83.102.764/0001-15
	ASSINATURA:
 PREFEITURA MUNICIPAL DE TIMBÓ SECRETARIA DE PLANEJAMENTO, TRÂNSITO, MEIO AMBIENTE, INDÚSTRIA, COMÉRCIO E SERVIÇOS	
OBRA: RECUPERAÇÃO DE PAVIMENTAÇÃO RUA AMAZONAS	
ENDEREÇO: RUA AMAZONAS - BAIRRO DOS ESTADOS - TIMBÓ/SC	
PROJETO DE PAVIMENTAÇÃO TRECHO 01 E TRECHO 02	
MATERIAL(S) DE CONSTRUÇÃO:	TIPO DO ALVARÁ:
FINALIDADE DO ALVARÁ:	ÁREA DO PROJETO: 5.503,40M ²
DATA:	FOLHA:
REVISÃO: EMISSION INICIAL	ESCALA: INDICADA
PAV.01/01	

RUA ARAPONGUINHAS

SINALIZAÇÃO VERTICAL EXISTENTE

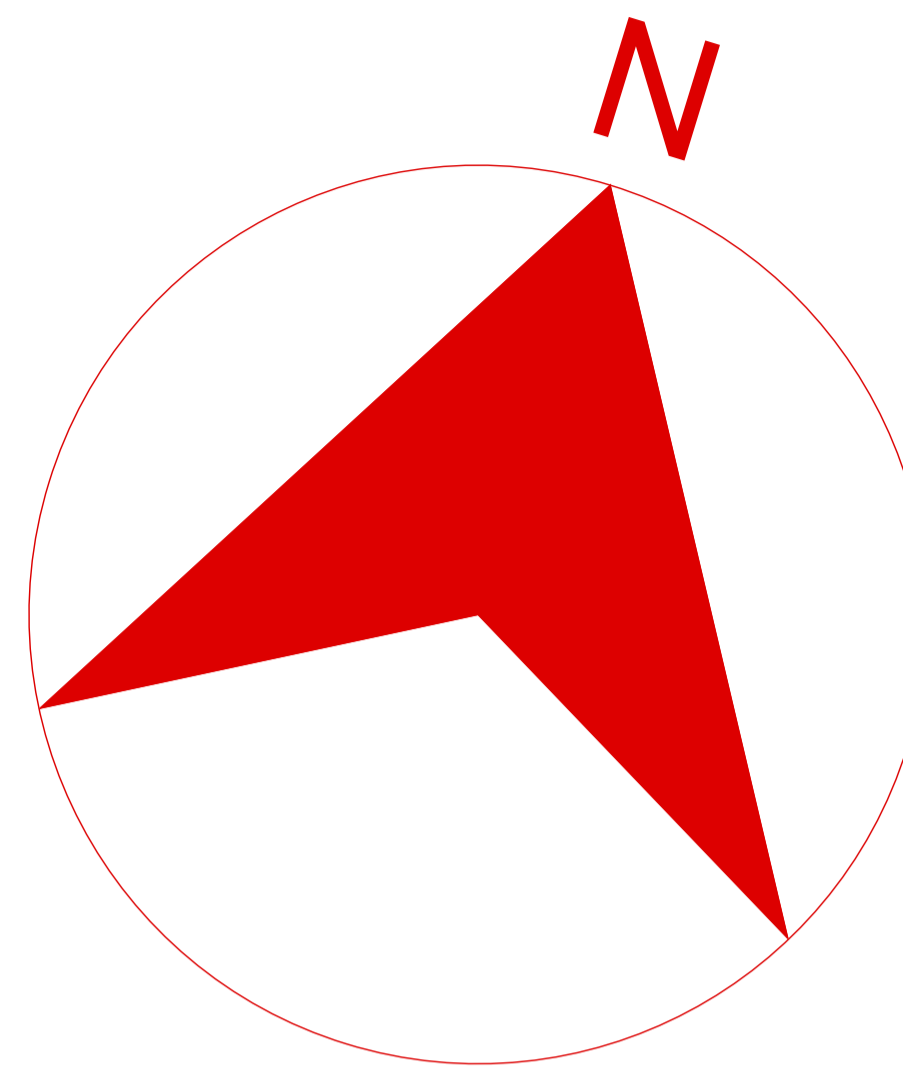

0+000

1+000

2+000

3+000

4+000

5+000

6+000

7+000

8+000

1 TRECHO-01
ESCALA: 1:250

RESPONSÁVEL TÉCNICO: MOACYR CRISTOFOLINI JUNIOR	PROPRIETÁRIO: MUNICÍPIO DE TIMBÓ	
TÍTULO PROFISSIONAL: ENGENHEIRO CIVIL	NÚMERO DE REGISTRO: CREA/SC 072.054-1	CPF/CNPJ: 83.102.764/0001-15
ASSINATURA:	ASSINATURA:	
		
PREFEITURA MUNICIPAL DE TIMBÓ SECRETARIA DE PLANEJAMENTO, TRÂNSITO, MEIO AMBIENTE, INDÚSTRIA, COMÉRCIO E SERVIÇOS		
OBRA: RECUPERAÇÃO DE PAVIMENTAÇÃO RUA AMAZONAS		
ENDEREÇO: RUA AMAZONAS - BAIRRO DOS ESTADOS - TIMBÓ/SC		
PROJETO: PROJETO DE PAVIMENTAÇÃO TRECHO 01 E TRECHO 02		
MATERIAL(S) DE CONSTRUÇÃO:	TIPO DO ALVARÁ:	ÁREA DO PROJETO: 5.503,40M ²
FINALIDADE DO ALVARÁ:		FOLHA: SIN.01/01
DATA:	REVISÃO: EMISSION INICIAL	ESCALA: INDICADA