








-  PASSEIO DEMOLIÇÃO
-  PASSEIO EXISTENTE
-  MEIO FIO - REALOCAR
-  MEIO FIO - EXISTENTE

RUA NAVEGANTES

RUA QUINTINO BOCAIÚVA


RESPONSÁVEL TÉCNICO:	PROPRIETÁRIO:	
TÍTULO PROFISSIONAL:	NÚMERO DE REGISTRO: CPF/CNPJ:	
ASSINATURA:	ASSINATURA:	
 PREFEITURA MUNICIPAL DE TIMBÓ SECRETARIA DE PLANEJAMENTO, TRÂNSITO, MEIO AMBIENTE, INDÚSTRIA, COMÉRCIO E SERVIÇOS		
OBRA: IMPLANTAÇÃO DE INTERSEÇÃO ROTATÓRIA		
ENDEREÇO: RUA QUINTINO BOCAIÚVA, 404 - BAIRRO QUINTINO - TIMBÓ / SC		
PROJETO: DEMOLIÇÕES		
MATERIAL(S) DE CONSTRUÇÃO:	TIPO DO ALVARÁ:	ÁREA DO PROJETO: 937.33m²
FINALIDADE DO ALVARÁ:	FOLHA: DEM. 01/01	
DATA: NOV/2023	REVISÃO:	ESCALA: 1/150

ESTE DOCUMENTO FOI ASSIMADO EM 01/11/2023 ÀS 13:30:00.03
 PARA CONFERÊNCIA DO SEU CONTEÚDO - FCSSE https://c.ande.net/6962704898

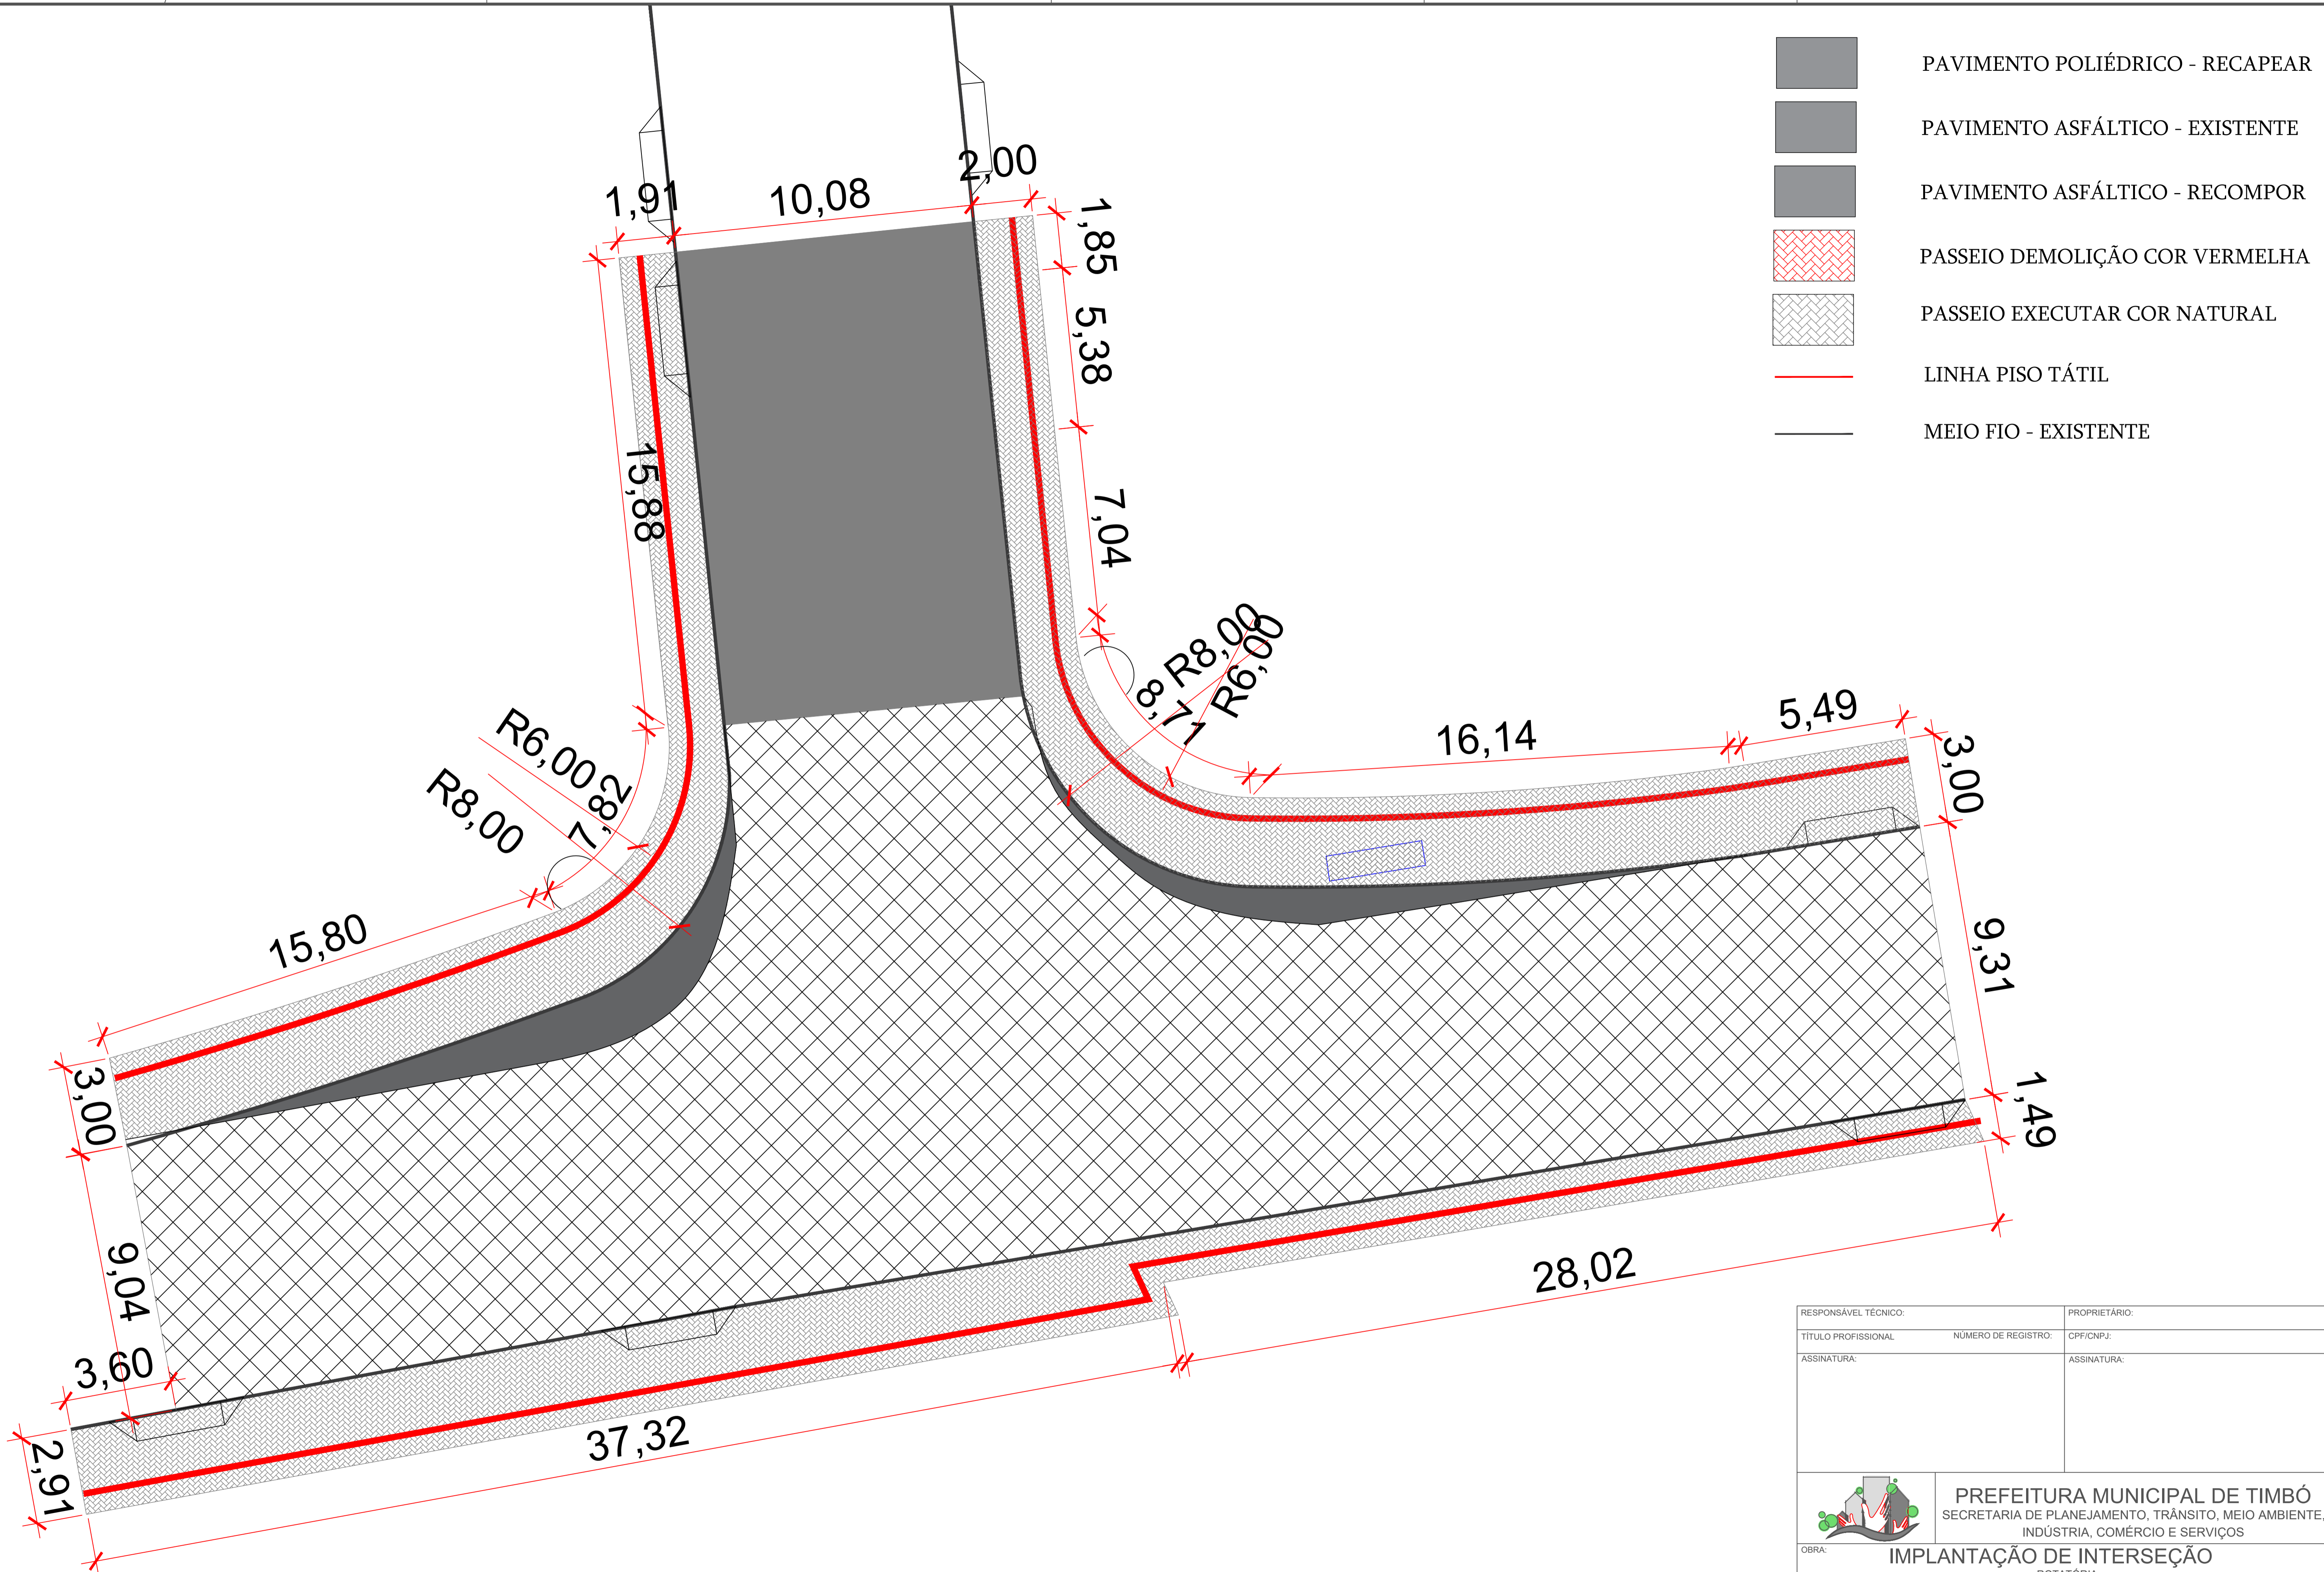

RESPONSÁVEL TÉCNICO:	PROPRIETÁRIO:	
TÍTULO PROFISSIONAL	NÚMERO DE REGISTRO:	CPF/CNPJ:
ASSINATURA:	ASSINATURA:	
 PREFEITURA MUNICIPAL DE TIMBÓ SECRETARIA DE PLANEJAMENTO, TRÂNSITO, MEIO AMBIENTE, INDÚSTRIA, COMÉRCIO E SERVIÇOS		
OBRA: IMPLANTAÇÃO DE INTERSEÇÃO ROTATÓRIA		
ENDEREÇO: RUA QUINTINO BOCAÍLVA, 404 - BAIRRO QUINTINO - TIMBÓ / SC		
PROJETO: PAVIMENTAÇÕES		
MATERIAL(S) DE CONSTRUÇÃO:	TIPO DO ALVARÁ:	ÁREA DO PROJETO: 937,33m²
FINALIDADE DO ALVARÁ:	FOLHA: PAV. 01/01	
DATA: NOVI/2023	REVISÃO:	ESCALA: 1/150


ESTE DOCUMENTO FOI ASSINADO EM 01/11/2023 ÀS 13:30:00 (35) PARA CONFERÊNCIA DO SEU CONTEÚDO - FCSSE https://c.ande.inf.br/627014898

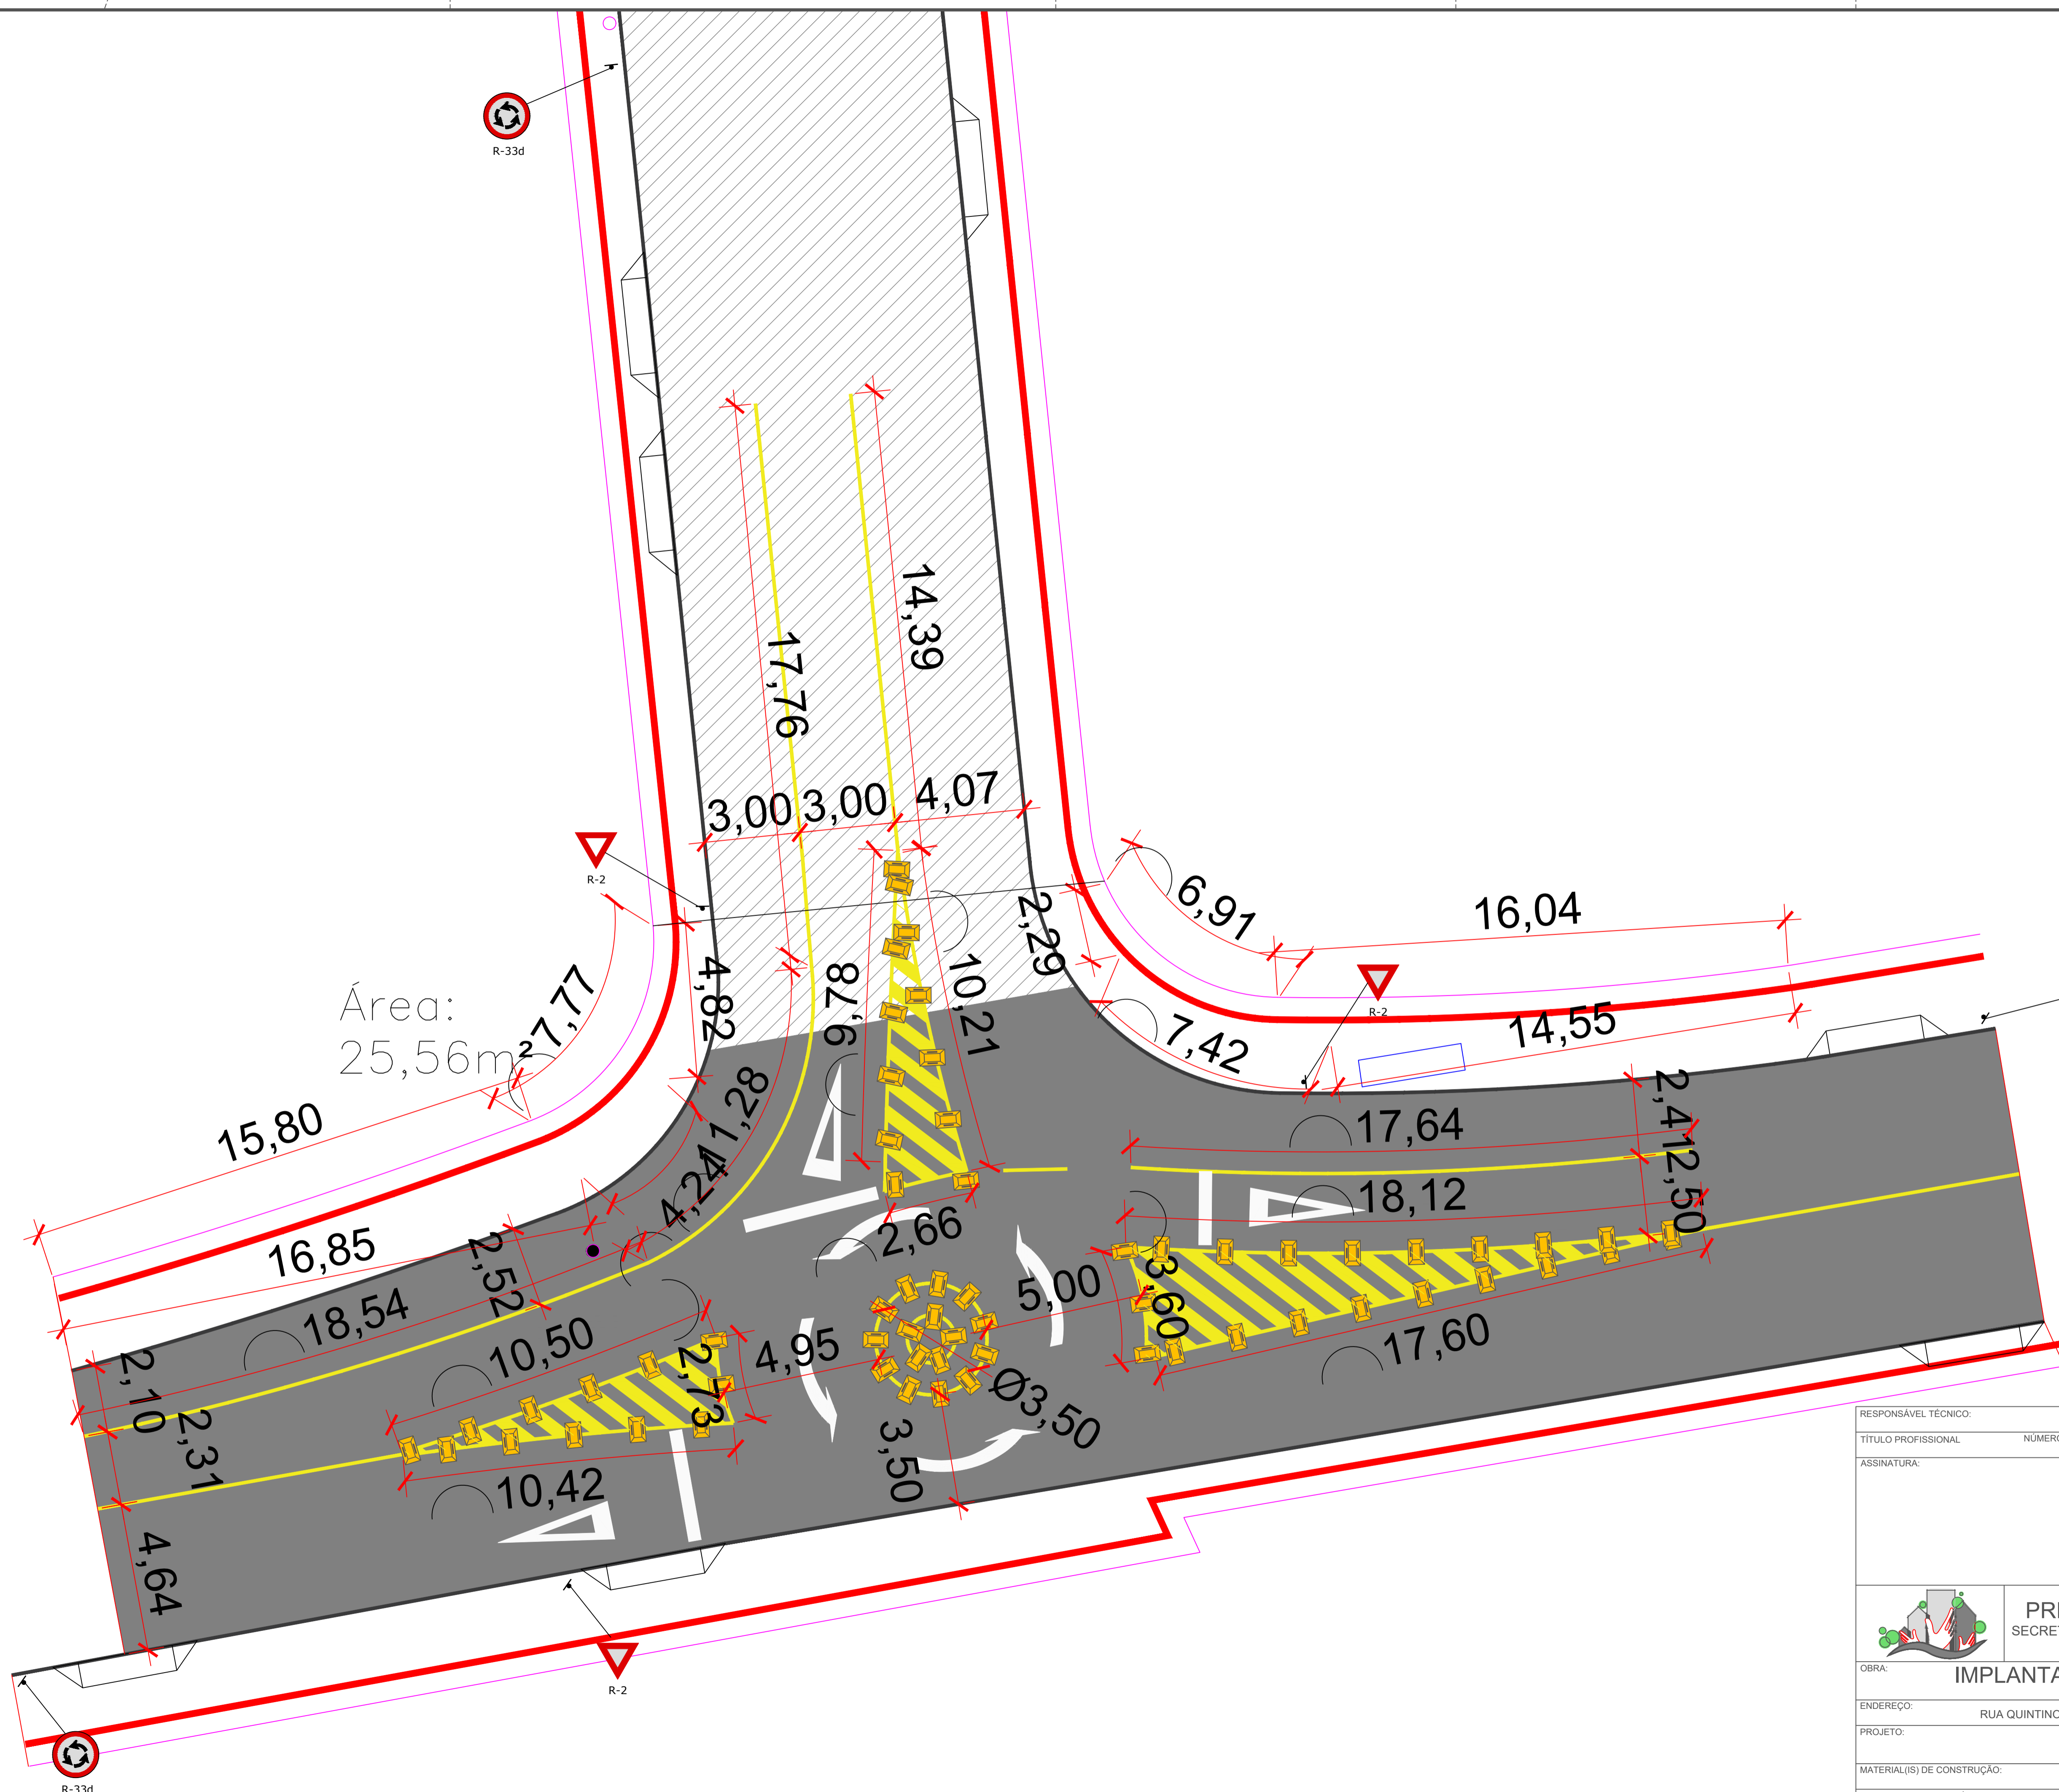


Área:
25,56m²

RESPONSÁVEL TÉCNICO:	PROPRIETÁRIO:	
TÍTULO PROFISSIONAL:	NÚMERO DE REGISTRO:	CPF/CNPJ:
ASSINATURA:	ASSINATURA:	
 PREFEITURA MUNICIPAL DE TIMBÓ SECRETARIA DE PLANEJAMENTO, TRÂNSITO, MEIO AMBIENTE, INDÚSTRIA, COMÉRCIO E SERVIÇOS		
OBRA:	IMPLANTAÇÃO DE INTERSEÇÃO	
ENDEREÇO:	RUA QUINTINO BOCAÍLVA, 404 - BAIRRO QUINTINO - TIMBÓ / SC	
PROJETO:	SINALIZAÇÃO	
MATERIAL(S) DE CONSTRUÇÃO:	TIPO DO ALVARÁ:	ÁREA DO PROJETO: 937,33m ²
FINALIDADE DO ALVARÁ:	FOLHA:	
DATA: NOV/2023	REVISÃO:	ESCALA: 1/150
		SIN. 01/01

ESTE DOCUMENTO FOI ASSINADO EM 01/11/2023 ÀS 13:30:00.03
 PARA CONFERÊNCIA DO SEU CONTEÚDO: https://maps.br.ande.inf.br/6270148368

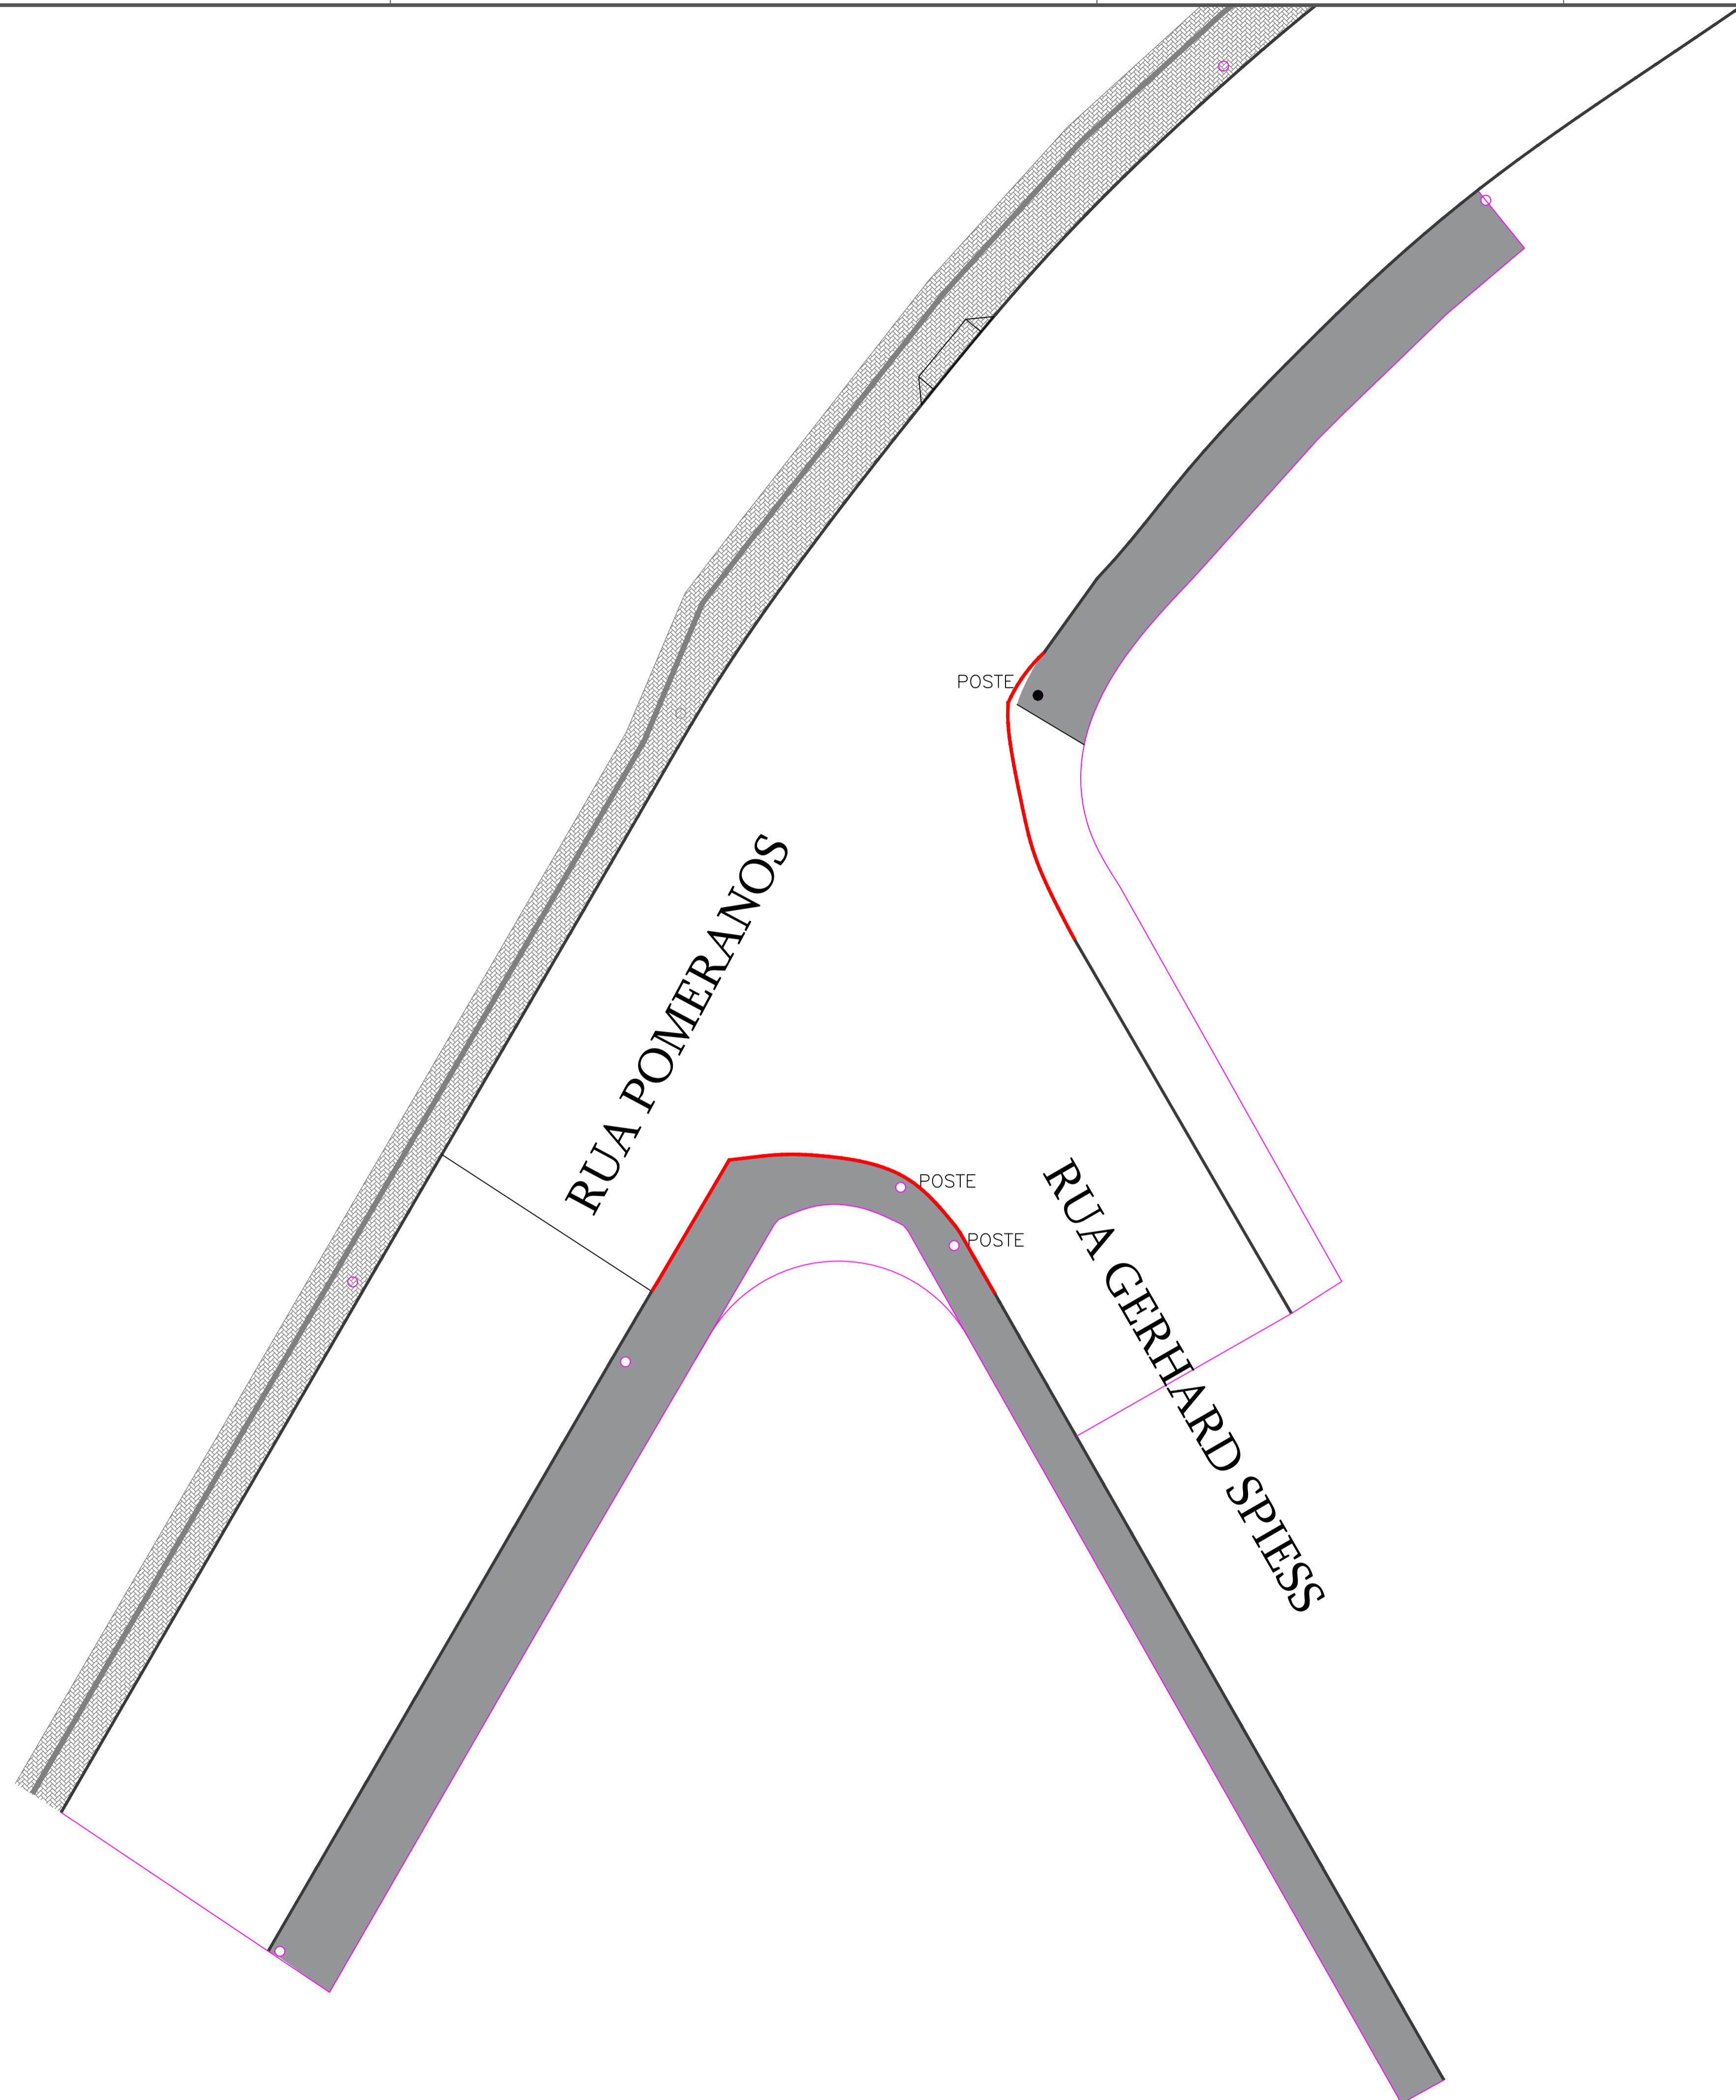

-  PASSEIO DEMOLIÇÃO
-  PASSEIO EXISTENTE
-  MEIO FIO - REALOCAR
-  MEIO FIO - EXISTENTE

RUA POMERANOS

RUA GERHARD SPIESS


POSTE

POSTE

POSTE

RESPONSÁVEL TÉCNICO:	PROPRIETÁRIO:
TÍTULO PROFISSIONAL:	NÚMERO DE REGISTRO:
ASSINATURA:	CPF/CNPJ:
ASSINATURA:	ASSINATURA:
 PREFEITURA MUNICIPAL DE TIMBÓ SECRETARIA DE PLANEJAMENTO, TRÂNSITO, MEIO AMBIENTE, INDÚSTRIA, COMÉRCIO E SERVIÇOS	
OBRA: IMPLANTAÇÃO DE INTERSEÇÃO TREVO ALEMÃO	
ENDEREÇO: RUA POMERANOS, 387 - BAIRRO POMERANOS - TIMBÓ / SC	
PROJETO: DEMOLIÇÕES	
MATERIAL(S) DE CONSTRUÇÃO:	TIPO DO ALVARÁ:
FINALIDADE DO ALVARÁ:	ÁREA DO PROJETO: 1.698,48m²
DATA: NOV/2023	REVISÃO:
ESCALA:	FOLHA: DEM. 01/01
	1/150


ESTE DOCUMENTO FOI ASSIMADO EM 01/11/2023 16:39:00.000
 PARA CONFERENCIA DO SEU CONTEUDO - FCSSE https://c.ande.net/696270148368

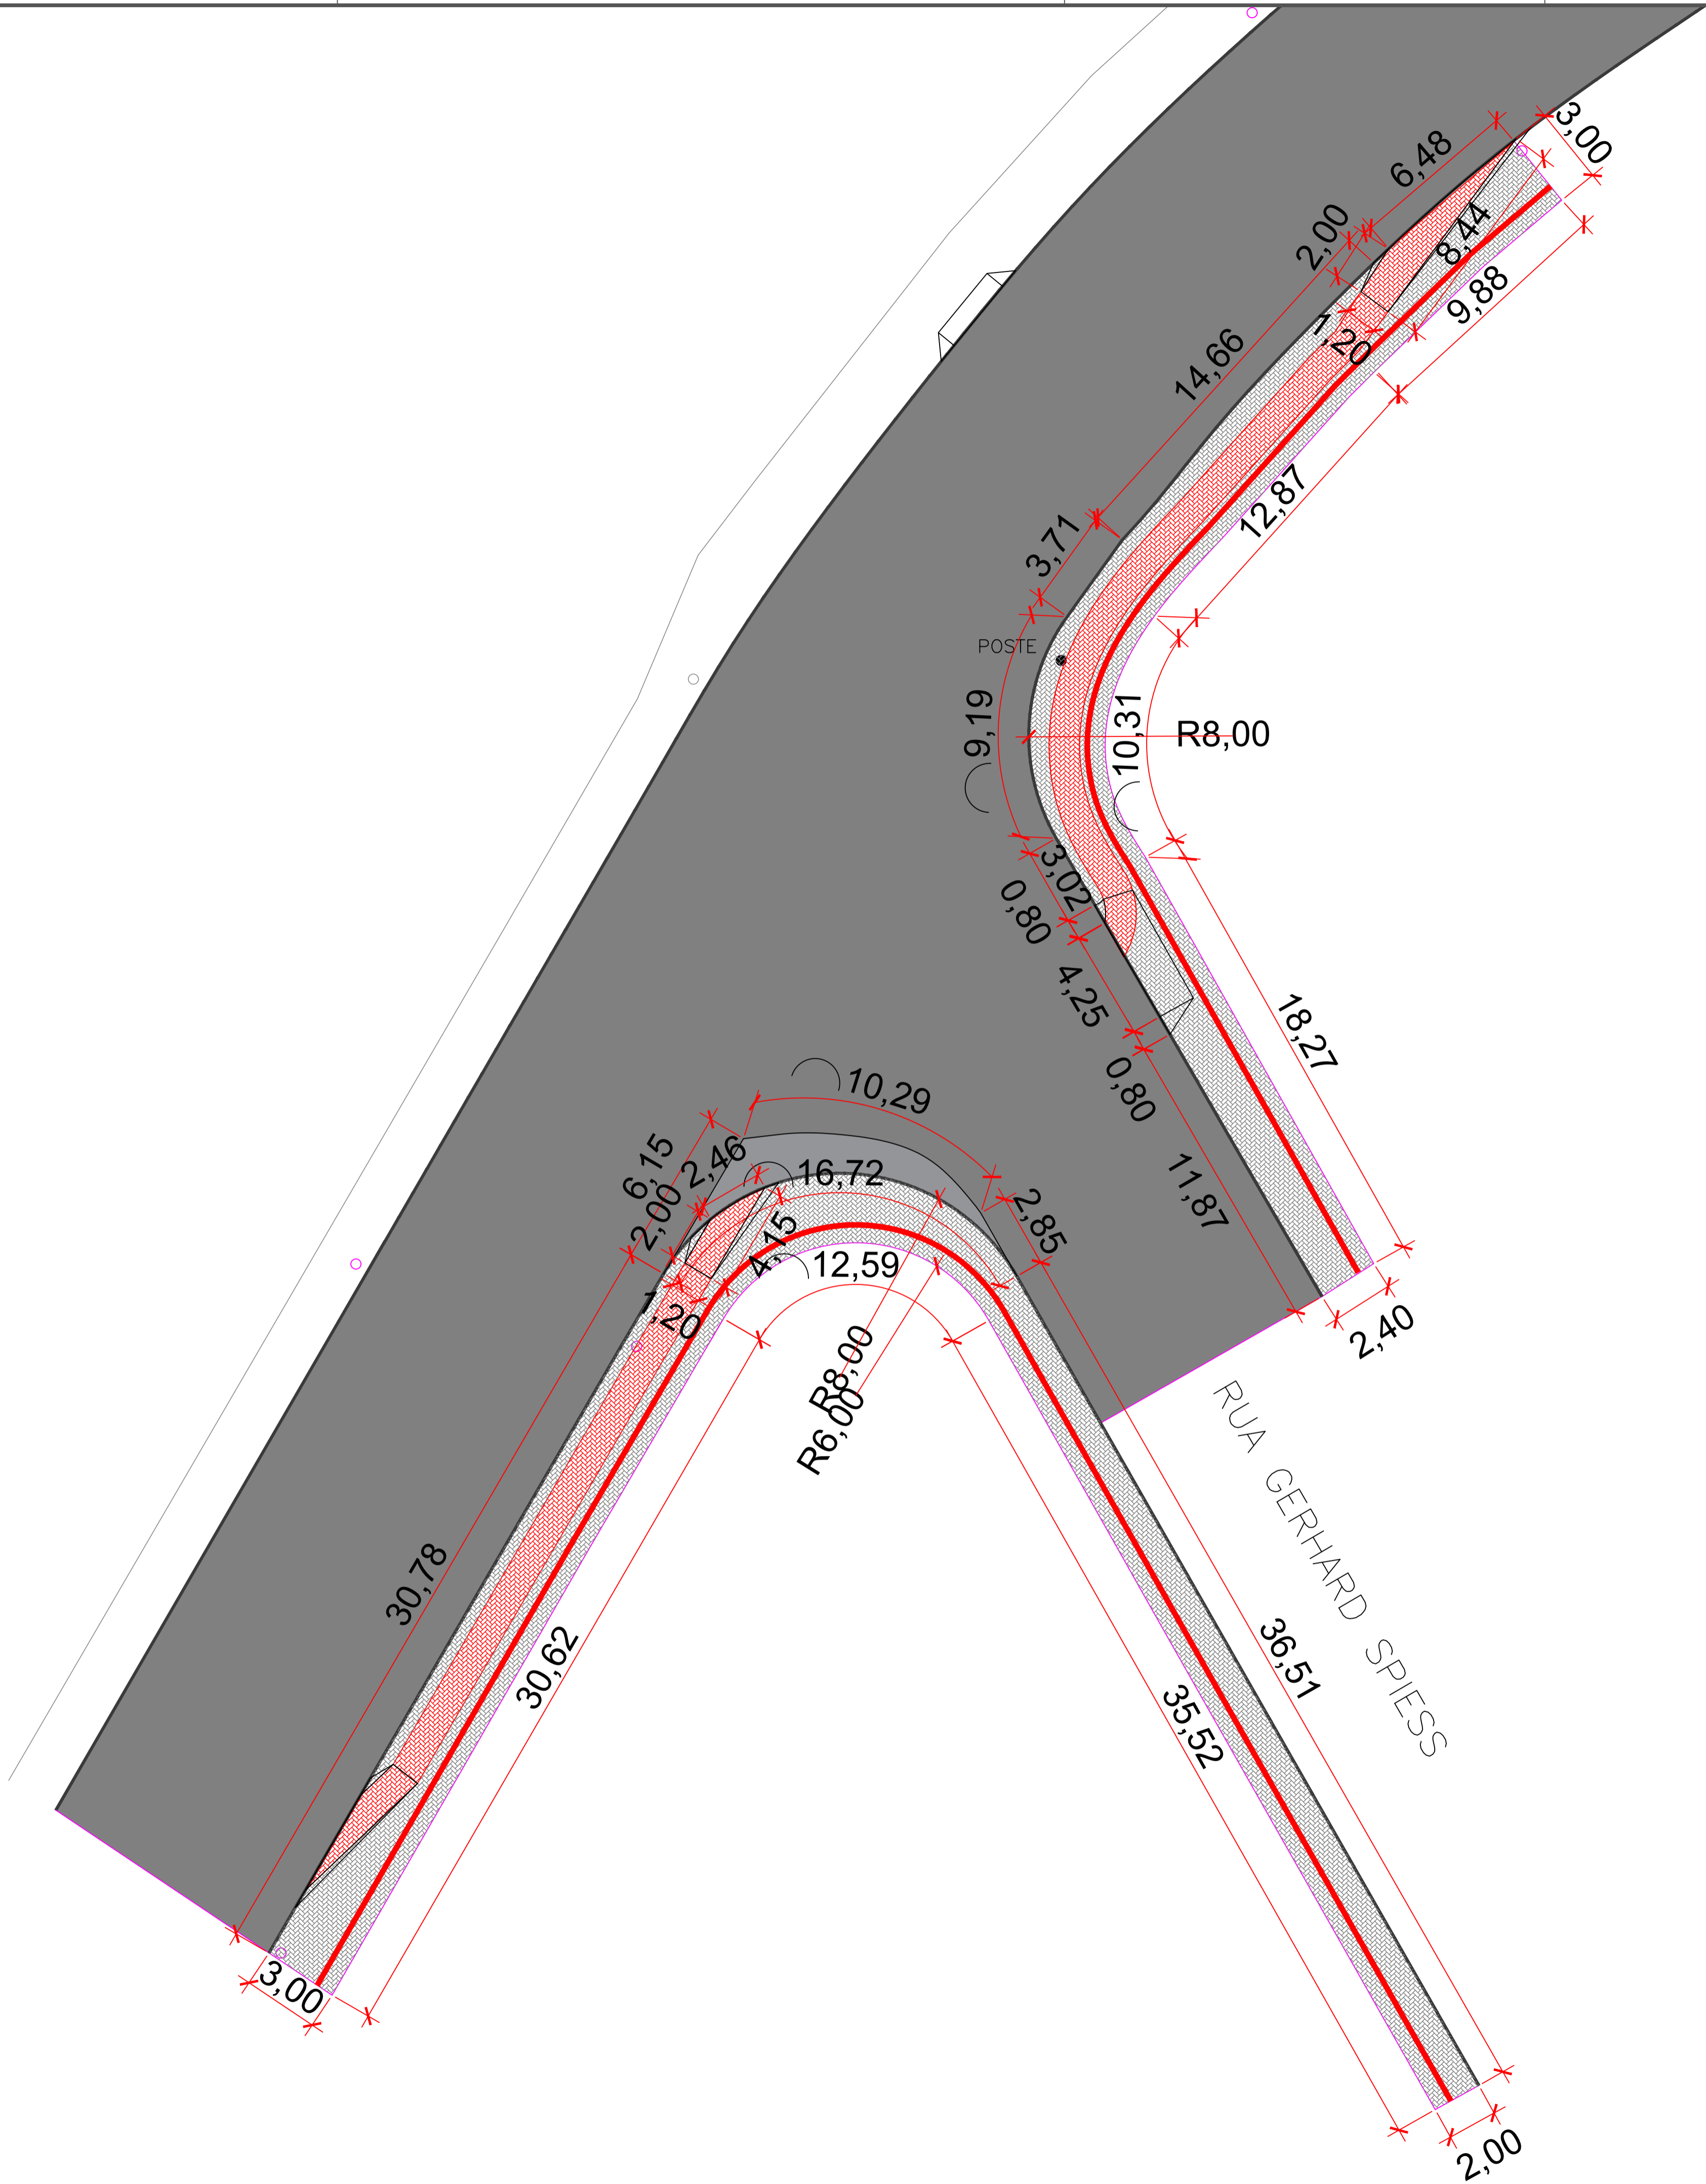

- PAVIMENTO ASFÁLTICO - EXISTENTE
- PAVIMENTO ASFÁLTICO - RECOMPOR
- PASSEIO DEMOLIÇÃO COR VERMELHA
- PASSEIO EXECUTAR COR NATURAL
- LINHA PISO TÁTIL
- MEIO FIO - EXISTENTE

RESPONSÁVEL TÉCNICO:	PROPRIETÁRIO:
TÍTULO PROFISSIONAL:	NÚMERO DE REGISTRO: CPF/CNPJ:
ASSINATURA:	ASSINATURA:
 PREFEITURA MUNICIPAL DE TIMBÓ SECRETARIA DE PLANEJAMENTO, TRÂNSITO, MEIO AMBIENTE, INDÚSTRIA, COMÉRCIO E SERVIÇOS	
OBRA: IMPLANTAÇÃO DE INTERSEÇÃO TREVO ALEMÃO	
ENDEREÇO: RUA POMERANOS, 387 - BAIRRO POMERANOS - TIMBÓ / SC	
PROJETO: PAVIMENTAÇÕES	
MATERIAL(S) DE CONSTRUÇÃO:	TIPO DO ALVARÁ:
FINALIDADE DO ALVARÁ:	ÁREA DO PROJETO: 1.698,48m²
DATA: NOV/2023	REVISÃO:
ESCALA: 1/150	PAV. 01/01

ESTE DOCUMENTO FOI ASSIMADO EM 01/11/2023 15:39:00.00:05
 PARA CONFIRMAÇÃO DO SEU CONTEÚDO: https://maps.br.ande.net/66a2701a8368

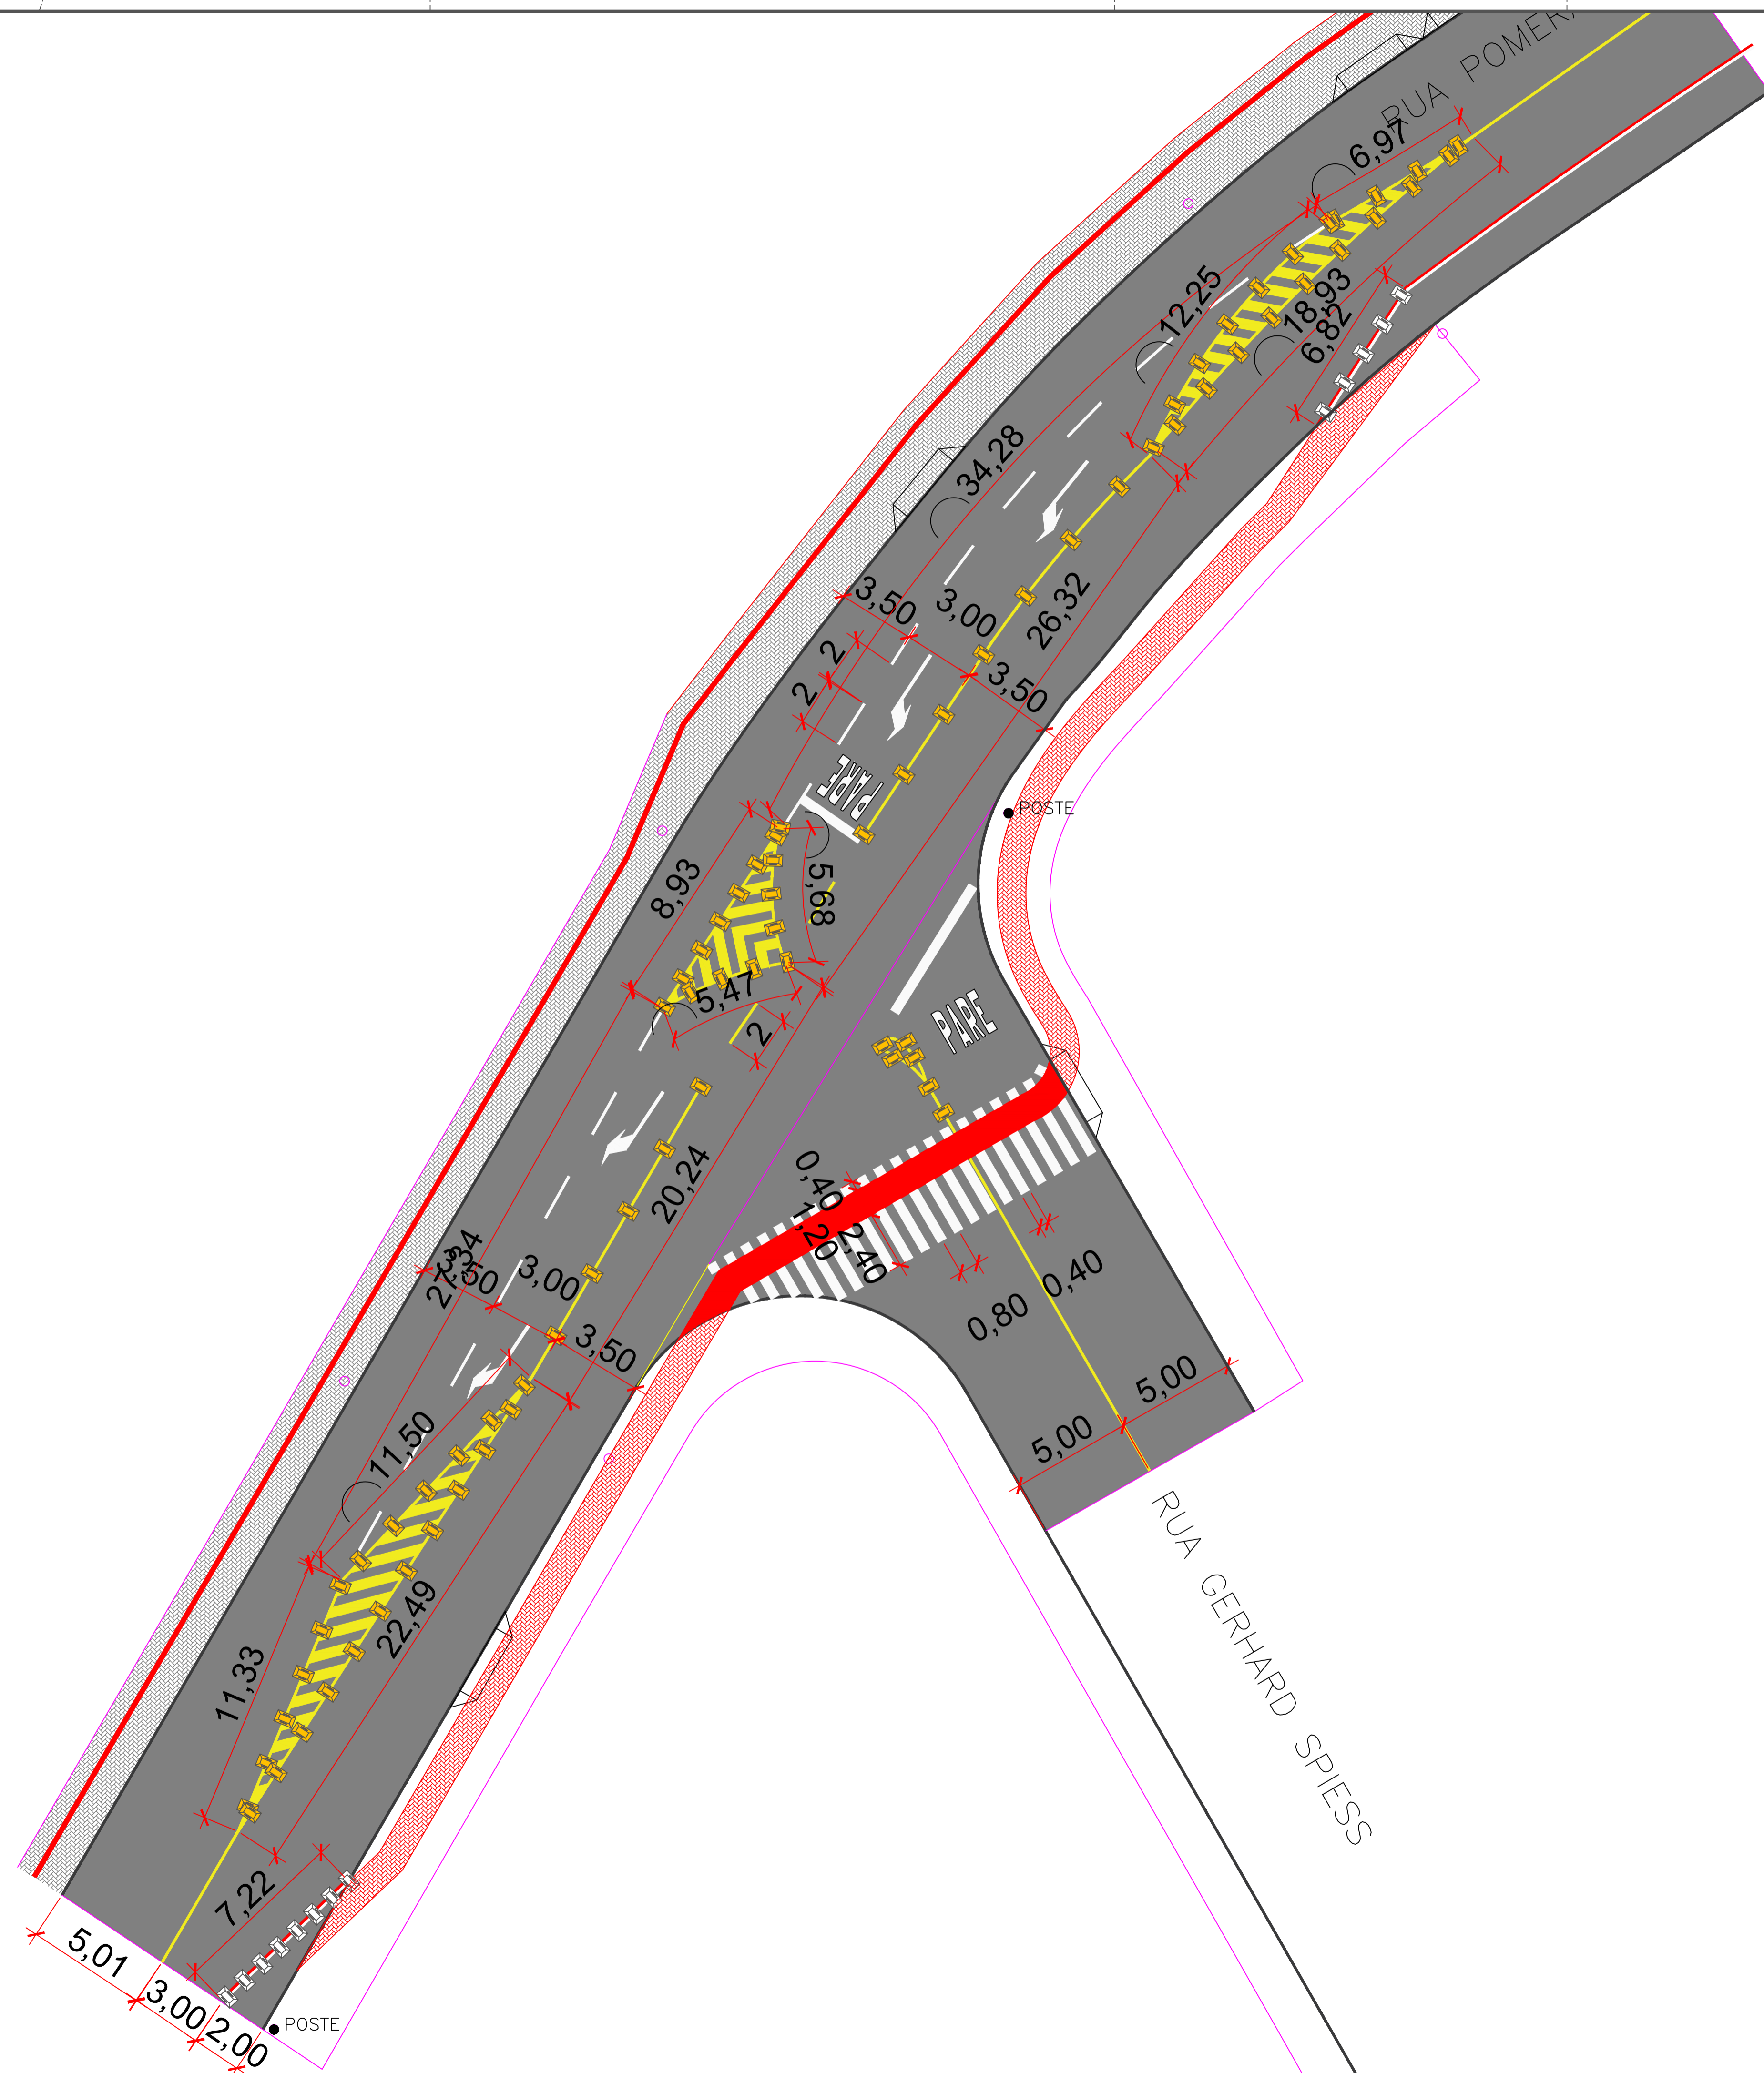

RESPONSÁVEL TÉCNICO:	PROPRIETÁRIO:	
TÍTULO PROFISSIONAL:	NÚMERO DE REGISTRO: CPF/CNPJ:	
ASSINATURA:	ASSINATURA:	
 PREFEITURA MUNICIPAL DE TIMBÓ SECRETARIA DE PLANEJAMENTO, TRÂNSITO, MEIO AMBIENTE, INDÚSTRIA, COMÉRCIO E SERVIÇOS		
OBRA: IMPLANTAÇÃO DE INTERSEÇÃO TREVO ALEMÃO		
ENDEREÇO: RUA POMERANOS, 387 - BAIRRO POMERANOS - TIMBÓ / SC		
PROJETO: SINALIZAÇÃO		
MATERIAL(S) DE CONSTRUÇÃO:	TIPO DO ALVARÁ:	ÁREA DO PROJETO: 1.698,48m²
FINALIDADE DO ALVARÁ:	FOLHA:	
DATA: NOV/2023	REVISÃO:	ESCALA: 1/150
		SIN. 01/01

ESTE DOCUMENTO FOI ASSIMADO EM 01/11/2023 16:39:00.000
 PARA CONFIRMAÇÃO DO SEU CONTEÚDO - FCSSE https://atende.net.br/6270748368