


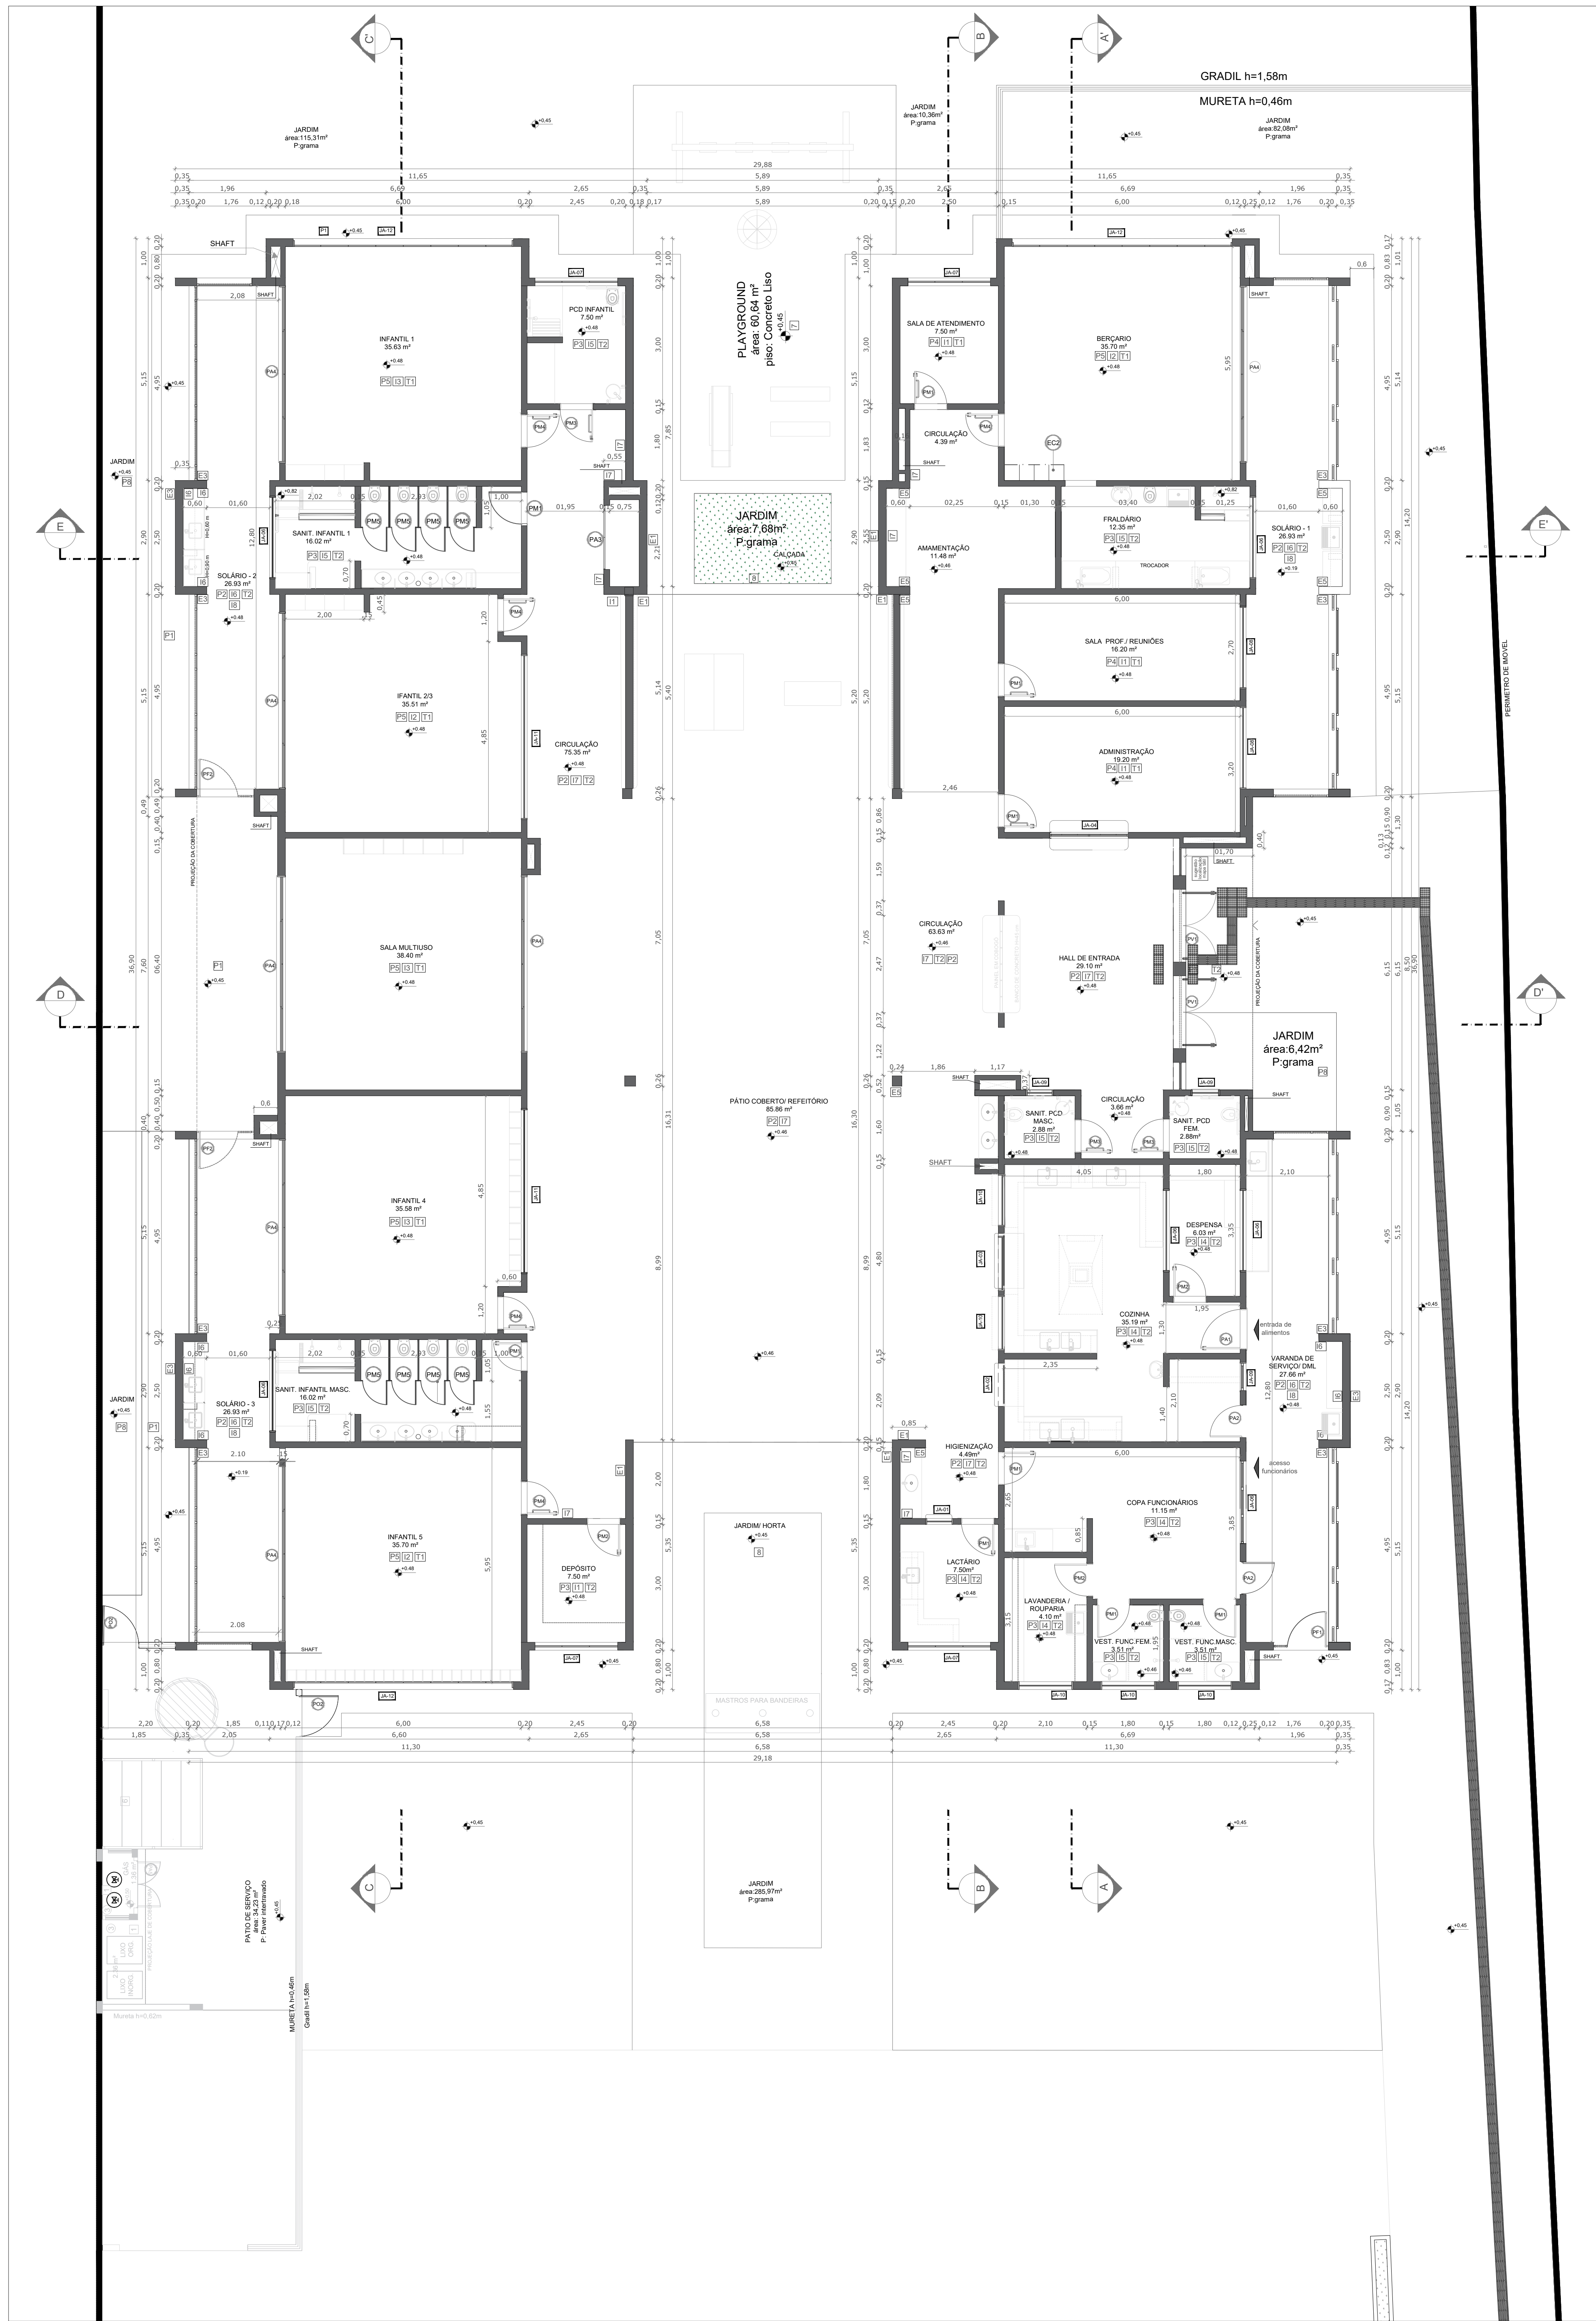

LEGENDA DE PORTAS - PORTAS EM MADEIRA COM PINTURA				
Ref.	Dimensões (cm)	Quant.	Folhas	Abertura
PM1	82x210	9	01 FOLHA	DE ABRIR
PM2	82x210	3	01 FOLHA	DE ABRIR
PM3	82x210	3	01 FOLHA	DE ABRIR
PM4	82x210	5	01 FOLHA	DE ABRIR
PM5	60x105	8	01 FOLHA	DE ABRIR

* CORES: AZUL, AMARELO, VERDE E LARANJA - OBSERVAR AMPLIAÇÕES

LEGENDA DE PORTAS - PORTAS DE ALUMÍNIO				
Ref.	Dimensões (cm)	Quant.	Folhas	Abertura
PA1	100x210	1	01 FOLHA	DE ABRIR
PA2	80x210	2	01 FOLHA	DE ABRIR
PA3	160x210	1	02 FOLHAS	DE ABRIR
PA4	450x265	7	04 FOLHAS	DE CORRER COM BANDEIRA SUPERIOR FIXA
PA5	110x170	3	02 FOLHAS	DE ABRIR

LEGENDA DE PORTAS - PORTAS DE VIDRO			
Ref.	Dimensões (cm)	Quant.	Abertura
PV1	185x230	2	02 FOLHAS DE ABRIR

LEGENDA DE PORTÕES - PORTÕES METÁLICOS				
Ref.	Dimensões (cm)	Quant.	Folhas	Abertura
PF1	140x220	1	01 FOLHA	DE ABRIR
PF2	140x105	2	01 FOLHA	DE ABRIR
PO1	185x210	2	02 FOLHAS	DE ABRIR 180°
PO2	140x200	2	01 FOLHA	DE ABRIR 180°
PO3	120x200	1	01 FOLHA	DE ABRIR
PO4	312x210	1	02 FOLHAS	DE ABRIR

* PARA OS PORTÕES E GRADIS METÁLICOS - VER AMPLIAÇÃO E DETALHES ESPECÍFICOS

LEGENDA DE JANELAS - JANELAS ALUMÍNIO					
Ref.	Dimensões (cm)	Área (m²)	Quant.	h Perfil (cm)	Abertura
JA-01	70x125	0,88	1	91	GUILHOTINA
JA-02	110x195	2,15	1	73	GUILHOTINA
JA-03	140x195	2,73	1	73	GUILHOTINA
JA-04	200x128	2,58	1	86	FIXA
JA-05	210x50	1,05	1	219	MAXIM-AR
JA-06	210x75	1,58	6	193	MAXIM-AR
JA-07	210x100	2,10	4	169	MAXIM-AR
JA-08	210x150	3,15	2	119	MAXIM-AR
JA-09	70x75	0,53	3	193	MAXIM-AR
JA-10	135x75	1,01	5	193	MAXIM-AR
JA-11	420x50	2,10	2	219	MAXIM-AR
JA-12	960x100	5,60	3	169	MAXIM-AR
JA-13	80x21	0,13	2	20 / 171	FIXA
JA-14	120x20	0,24	2	20 / 170	FIXA

PISOS	
P1	PASSEIO DE CONCRETO DESEMPENADO COM JUNTAS PLÁSTICAS A CADA 1,20m
P2	GRANITINA COM JUNTAS PLÁSTICAS A CADA 1,00m, COR CINZA CLARO
P3	CERÂMICA 45x45cm, PEI 5, COR BRANCO GELO, ANTIDERRAPANTE
P4	CERÂMICA 60x60cm, PEI 5, COR BRANCO GELO, ANTIDERRAPANTE
P5	PISO VINÍLICO EM MANTA E=2mm (amarelo)
P6	PISO VINÍLICO EM MANTA E=2mm (azul)
P7	PISO VINÍLICO EM MANTA E=2mm (cinza claro)
P8	PISO VINÍLICO EM MANTA E=2mm (cinza escuro)
P9	BLOCO INTERTRAVADO DE CONCRETO
P10	AREIA
P11	GRAMA / JARDIM
P12	ACABAMENTO POLIDO PARA PISO DE CONCRETO

TETO	
T1	FORRO EM FIBRA MINERAL REMOVÍVEL (1250x625x16mm) APOIADO SOBRE PERFIL METÁLICO 11"
T2	FORRO DE GESSO ACARTONADO
T3	PINTURA PVA SOB LAJE COR BRANCO NEVE

PAREDE	
INTERNAS	
I1	PINTURA ACRÍLICA COR MARFIM SOBRE MASSA CORRIDA
I2	PINTURA EPOXI LARANJA ATÉ H=0,90m, RODAPÉ DE MADEIRA PINTADO NA COR BRANCA H=10cm E PINTURA ACRÍLICA COR BRANCO GELO
I3	PINTURA EPOXI VERDE ATÉ H=0,90m, RODAPÉ DE MADEIRA PINTADO NA COR BRANCA H=10cm E PINTURA ACRÍLICA COR BRANCO GELO
I4	CERÂMICA 30x40cm, COR BRANCO GELO, DO PISO AO TETO
I5	CERÂMICA 30x40cm, COR BRANCO GELO, FAIXA CERÂMICA 10x10cm (VERMELHA E AZUL) E PINTURA ACRÍLICA COR BRANCO GELO (VER AMPLIAÇÕES)
I6	CERÂMICA 30x40cm, COR BRANCO GELO, ATÉ H=1,50m
I7	CERÂMICA AMARELA 10x10cm ATÉ H=0,90m, FAIXA CERÂMICA BRANCA 10x10cm E PINTURA ACRÍLICA COR BRANCO GELO
I8	PINTURA ACRÍLICA COR BRANCO GELO COM FAIXA INFERIOR COR CINZA ATÉ H=0,90m
EXTERNAS	
E1	PINTURA ACRÍLICA COR BRANCO GELO COM FAIXA INFERIOR COR CINZA ATÉ H=0,90m
E2	PINTURA ACRÍLICA COR CINZA
E3	PINTURA ACRÍLICA COR AZUL
E4	PINTURA ACRÍLICA COR VERMELHA
E5	PINTURA ACRÍLICA COR BRANCO GELO

LEGENDA PAREDES	
—	TUOLO - CERÂMICO 14x19x9,9 - espessura 20cm
—	TUOLO - CERÂMICO 9x19x9,9 - espessura 15cm

NOTAS

- MEDIDAS E VÍDEOS EM METROS;
- VERIFICAR POSIÇÃO EXATA DOS PLANOS NO PROJETO ESTRUTURAL;
- VERIFICAR DETALHES CONSTRUTIVOS PERTINENTES NAS PRANCHAS DE DETALHAMENTO;
- EM CASO DE CONFLITO DE INFORMAÇÕES ENTRE O PROJETO GRÁFICO E O MEMORIAL DESCRITIVO, PREVALECE A INFORMAÇÃO CONTIDA NOS DESENHOS;
- ALTERAÇÕES NESTE PROJETO SOMENTE COM AUTORIZAÇÃO EXPRESSA DO FINE

REFERÊNCIAS

- PLANILHA DE QUANTITATIVOS;
- MEMORIAL DESCRITIVO E ESPECIFICAÇÕES TÉCNICAS

LEGENDA:	
	INDICAÇÃO NÍVEL PLANTA E CORTE
	ESPECIFICAÇÕES DE MATERIAIS
	INDICAÇÃO DE FACHADAS
	INDICAÇÃO DE PORTAS E JANELAS
	INDICAÇÃO DE ELEMENTOS (BANQUEiras, PRATELEIRAS E T.C.)

RESPONSÁVEL TÉCNICO: DANYS CLARISSA LONGEN	NÚMERO DE REGISTRO: A271103-6	PROPRIETÁRIO: PREFEITURA MUNICIPAL DE TIMBÓ/SC
TÍTULO PROFISSIONAL: ARQUITETA		OFÍCIO: 83.102.764/0001-15
ASSINATURA		ASSINATURA

PREFEITURA MUNICIPAL DE TIMBÓ
SECRETARIA DE PLANEJAMENTO, INDÚSTRIA, COMÉRCIO E SERVIÇOS

OBRA: CRECHE PRÉ-ESCOLA - TIPO 2

ENDEREÇO: RUA AUSTRIA, BAIRRO NAÇÕES, TIMBÓ/SC

PROJETO: ADEQUAÇÕES DE PROJETO ARQUITETÔNICO

MATERIAL(ES) DE CONSTRUÇÃO: PLANTA BAIXA TERREO

FINALIDADE DO ALVARÁ: ALVENARIA CONSTRUÇÃO

DATA: 25/01/2026

REVISÃO: REVISÃO

ESCALA: INDICAÇÃO

FOLHA 02/02